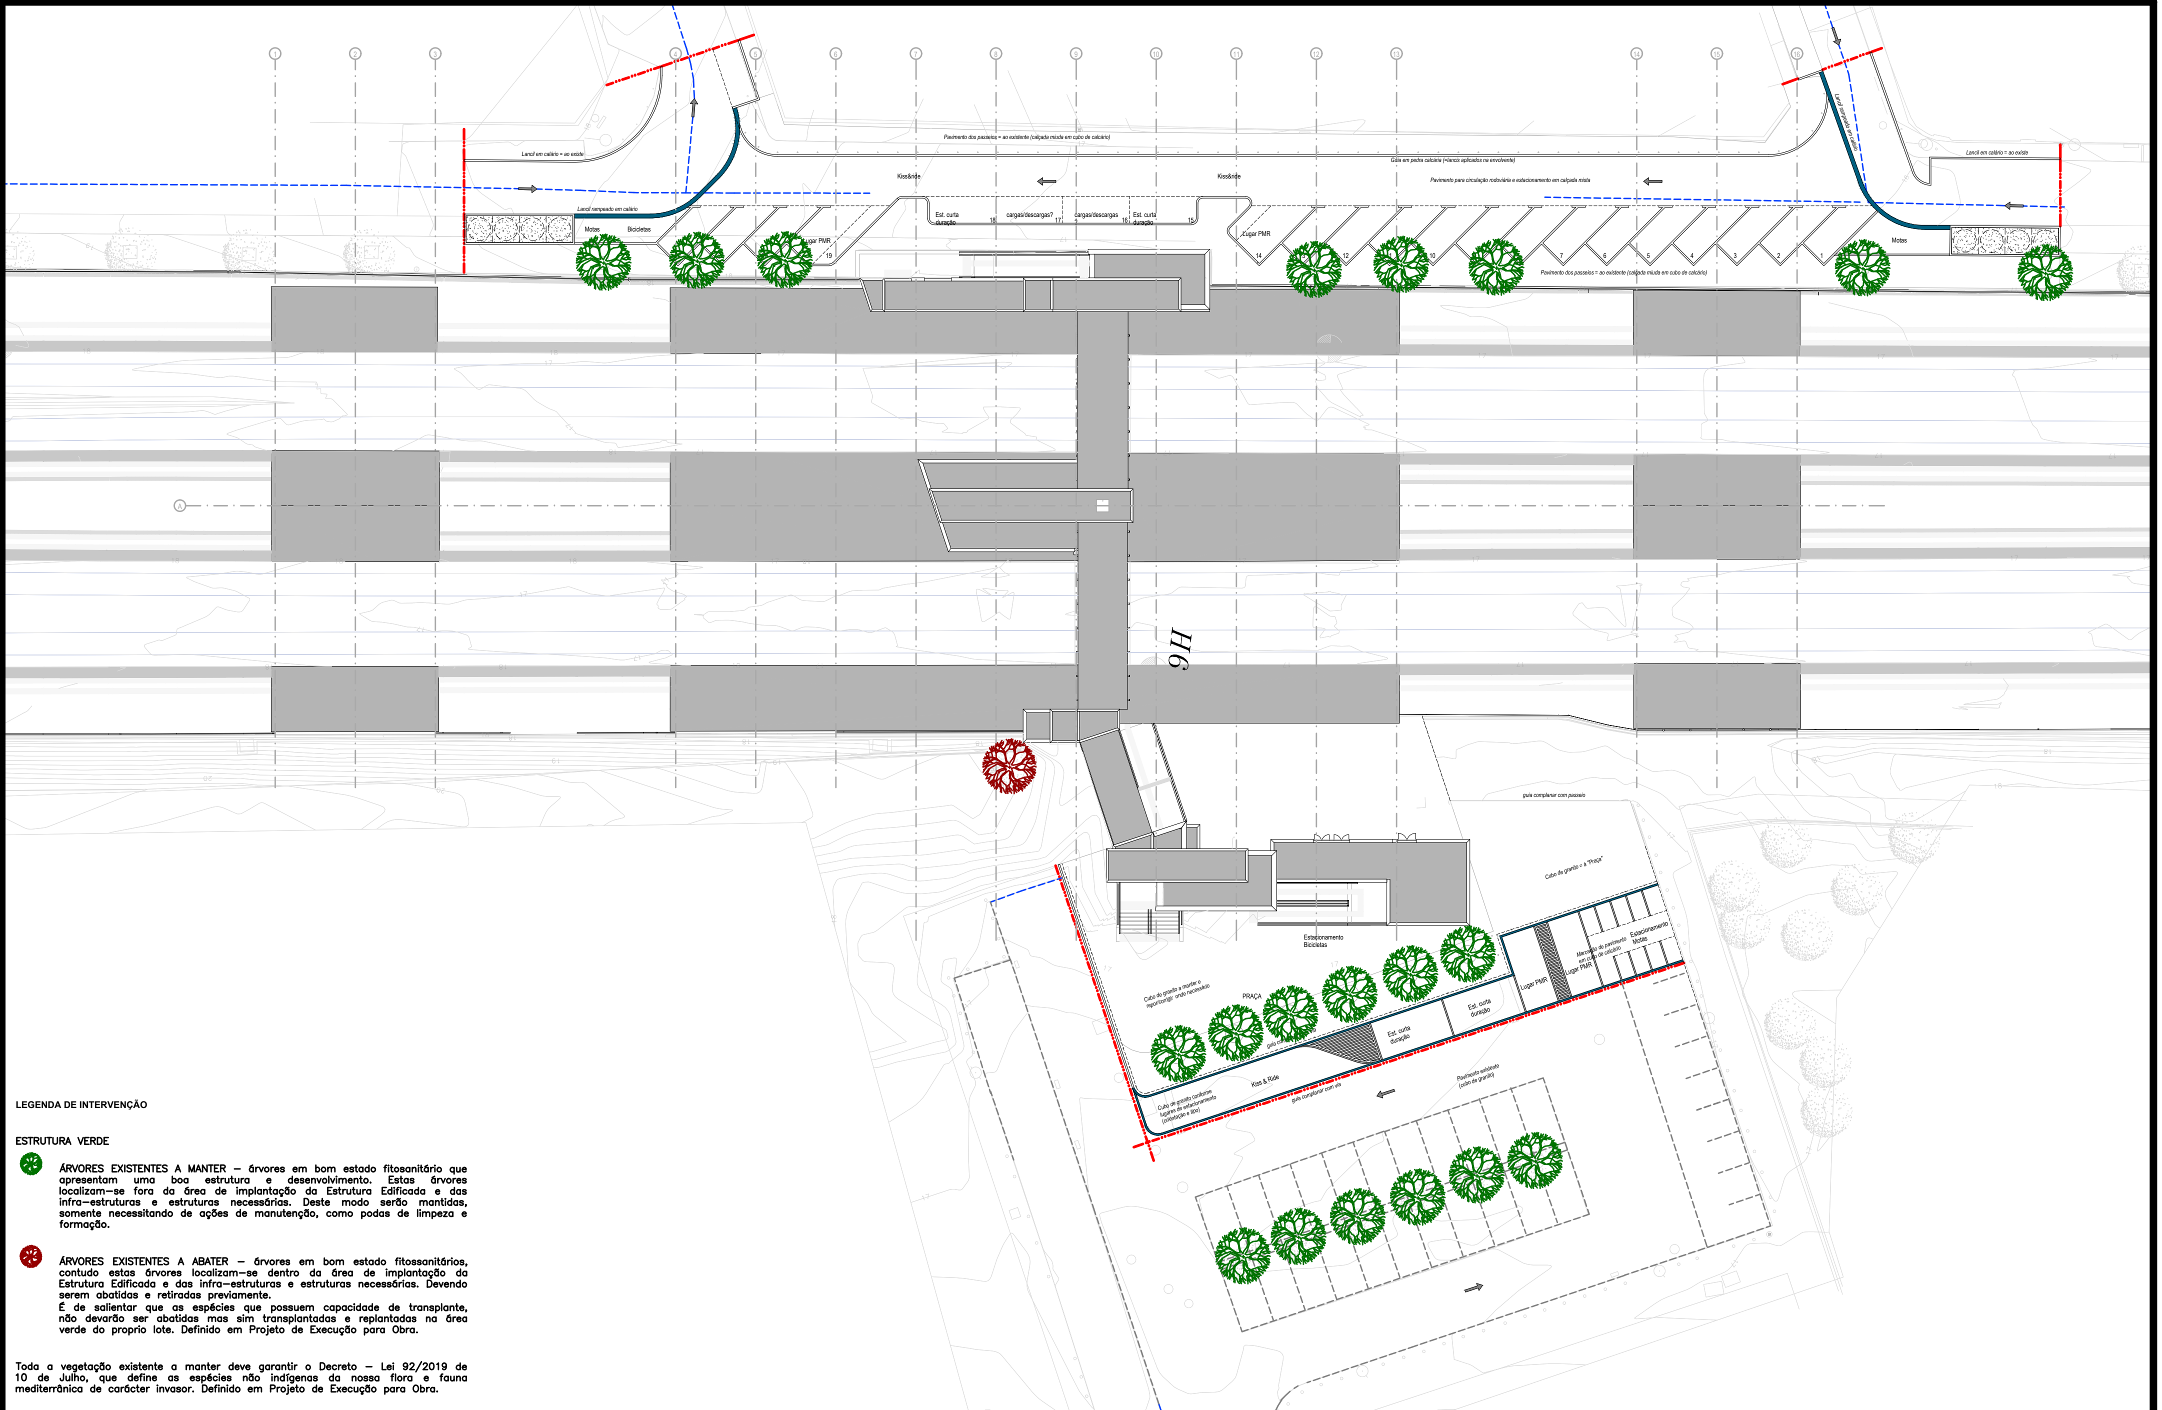

LEGENDA DE INTERVENÇÃO

ESTRUTURA VERDE

ÁRVORES EXISTENTES A MANTER – árvores em bom estado fitossanitário que apresentam uma boa estrutura e desenvolvimento. Estas árvores localizam-se fora da área de implantação da Estrutura Edificada e das infra-estruturas e estruturas necessárias. Deste modo serão mantidas, somente necessitando de ações de manutenção, como podas de limpeza e formação.

ÁRVORES EXISTENTES A ABATER – árvores em bom estado fitossanitários, contudo estas árvores localizam-se dentro da área de implantação da Estrutura Edificada e das infra-estruturas e estruturas necessárias. Devendo serem abatidas e retiradas previamente.
É de salientar que as espécies que possuem capacidade de transplante, não devarão ser abatidas mas sim transplantadas e replantadas na área verde do proprio lote. Definido em Projeto de Execução para Obra.

Toda a vegetação existente a manter deve garantir o Decreto – Lei 92/2019 de 10 de Julho, que define as espécies não indígenas da nossa flora e fauna mediterrânica de carácter invasor. Definido em Projeto de Execução para Obra.

Rev.	Data	Descrição	Responsável
01	2025-06-06	Revisão conforme parecer da IP	
00	2024-12-13	Emissão inicial	

Logótipos e informação complementar	NRV, GIBB, TPF, PROFICO Consultores de Engenharia, Infraestruturas de Portugal
O Gestor de Projeto	Elisabete Pino
O Responsável Unidade	Luís Almeida
O Responsável Departamento	Teresa Afonso
O Diretor	Pedro Pais
Código Projetista	
Órgão	Direção de Engenharia e Ambiente
Ficheiro	PF0103.PE.10.1.07.2.PAI.402.01
Empreendimento	-
Projetou	Natacha Chumbo
Desenhou	Natacha Chumbo
Validou	Approver
Fase	Projeto de Execução
Projeto	Quadruplicação da Linha de Cintura (Roma/Areeiro - Braço de Prata) e Modernização da Linha do Norte (Braço de Prata - Sacavém)
Linha	Linha de Cintura e do Norte
Local	Pk 3+500 (Linha de Cintura) a Pk 10+200 (Linha do Norte)
Especialidade	V10 - AMBIENTE TOMO 1.07.2 Estações Projeto d eIntegração Paisagística
Título do Desenho	APEADEIRO DE MOSCAVIDE PLANO DE MANUTENÇÃO DA VEGETAÇÃO EXISTENTE
Código Desenho	PF0103.PE.10.1.07.2.PAI.402.01
N.º Registo SAP	
Data	2025-06-05
N.º de Ordem	PAI 402
Versão	01
Escalas	Como indicado