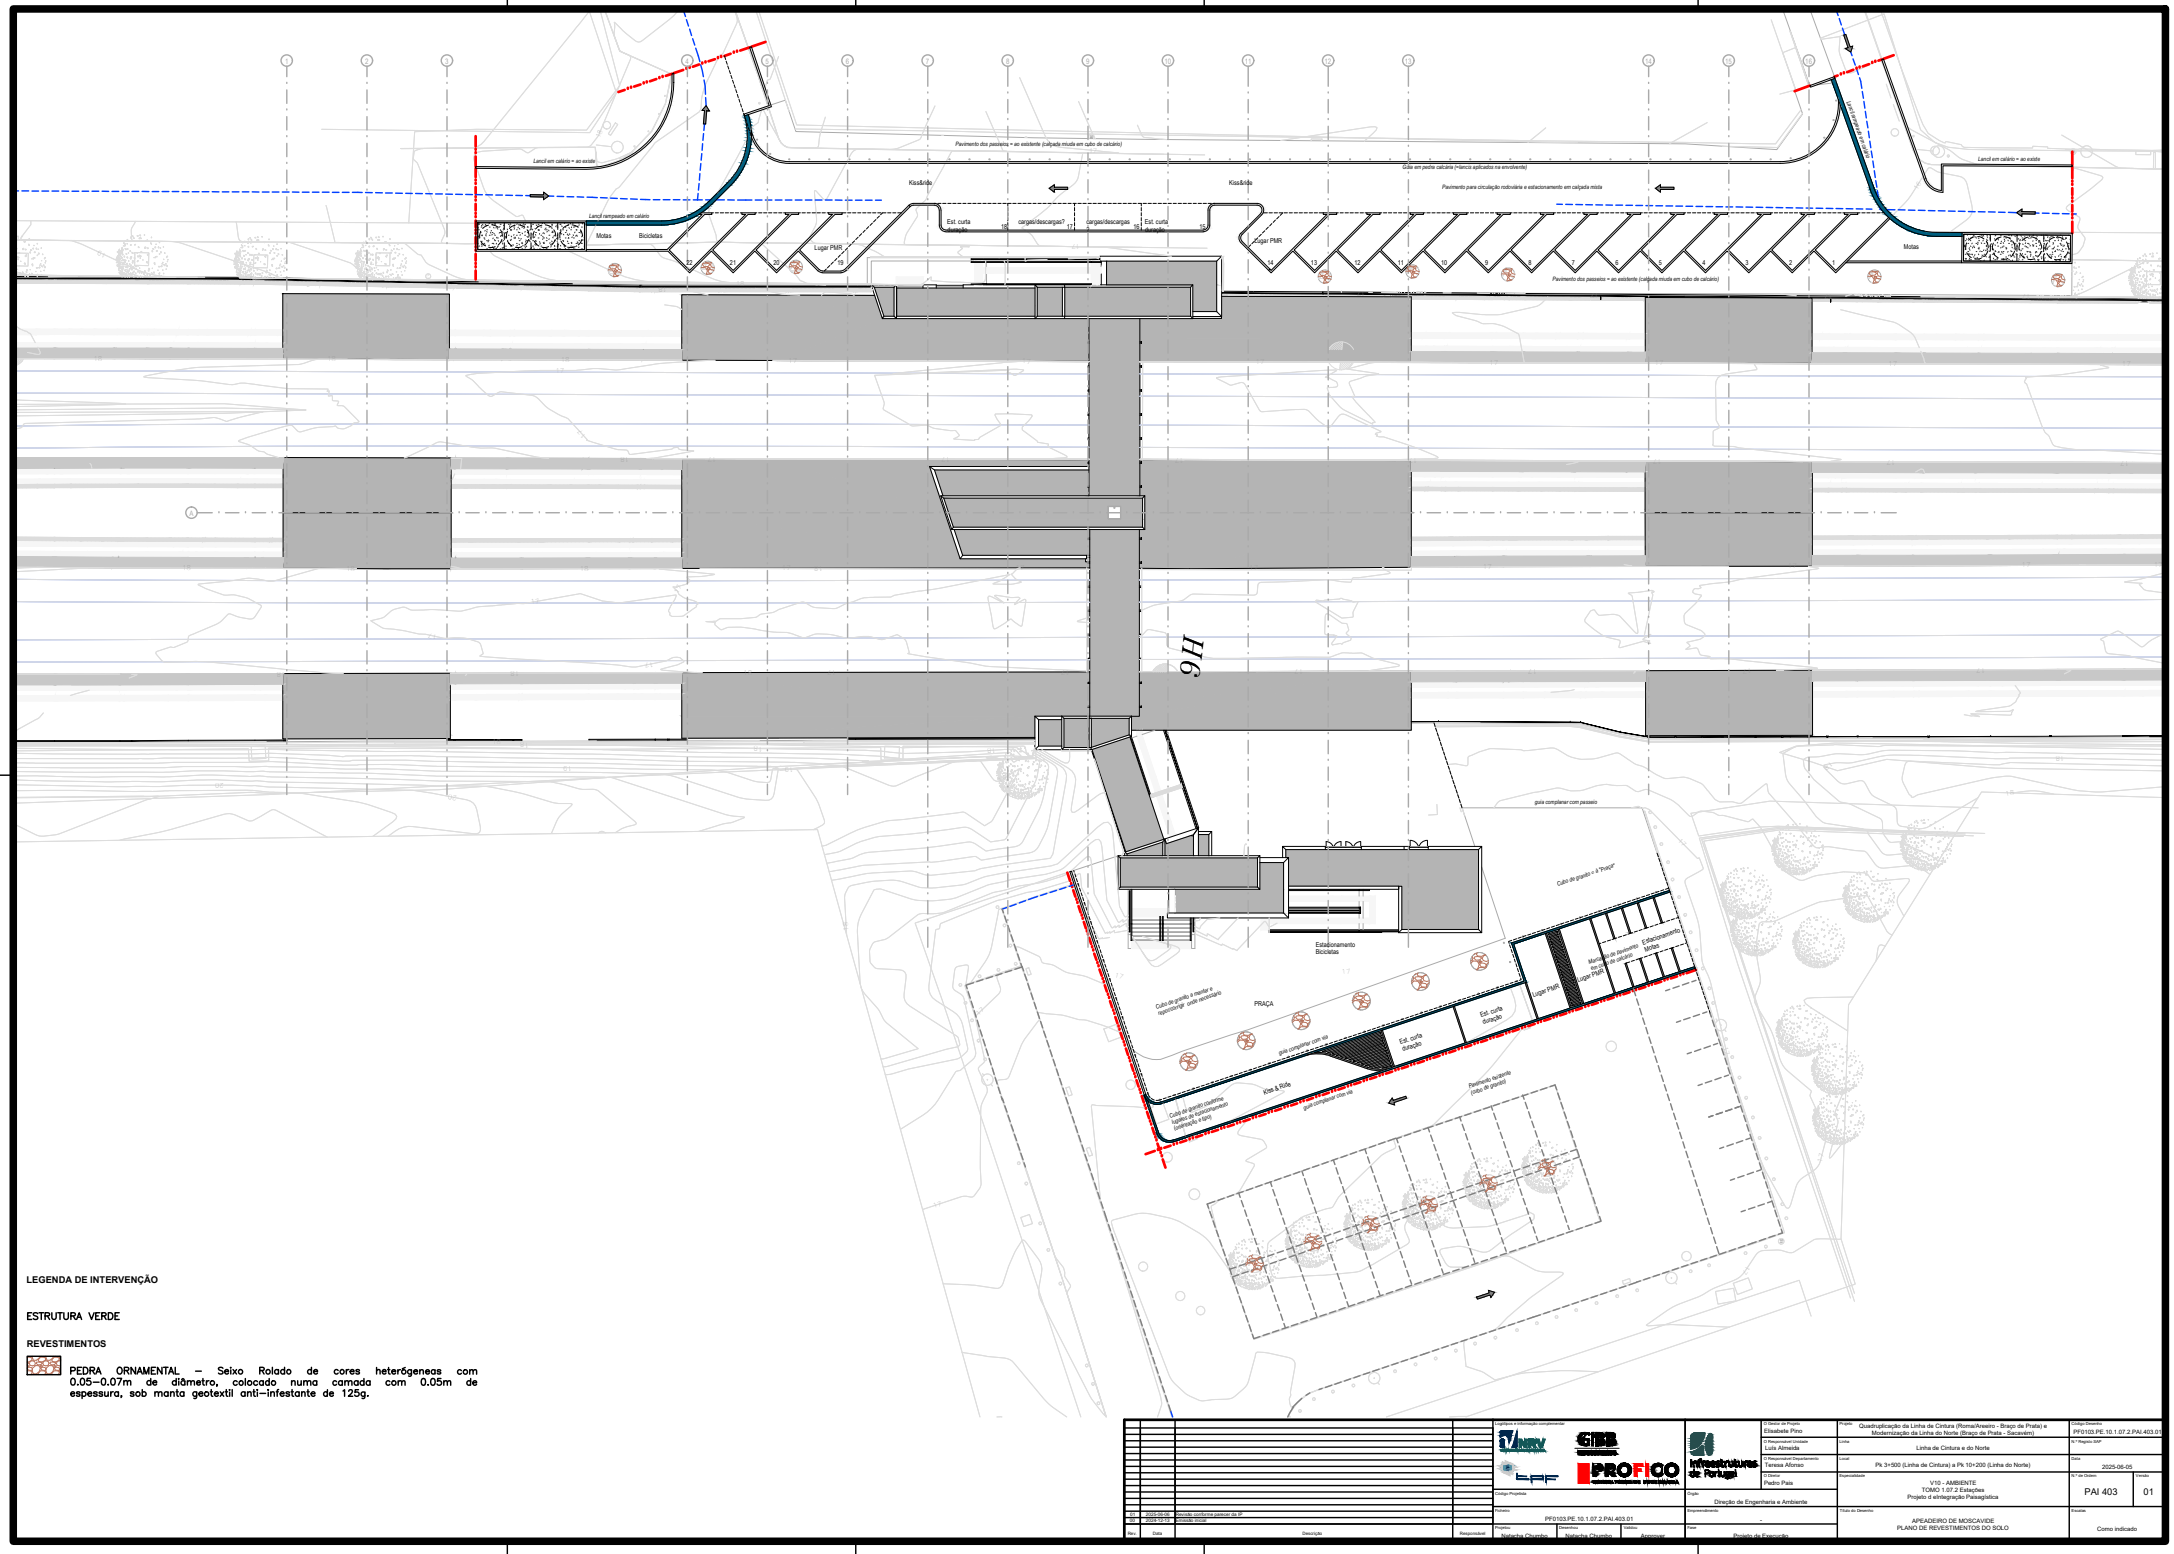

LEGENDA DE INTERVENÇÃO

ESTRUTURA VERDE

REVESTIMENTOS

PEDRA ORNAMENTAL – Seixo Rolado de cores heterógeneas com 0.05–0.07m de diâmetro, colocado numa camada com 0.05m de espessura, sob manta geotextil anti-infestante de 125g.

Rev.	Data	Descrição
02	2025-08-05	Revisão conforme parecer da IP
01	2025-12-01	Emissão inicial

Conteúdos e informação complementar

Código Projetista: PF0103.PE.10.1.07.2.PAI.403.01

Responsável	Projetou	Desenhou	Validou
	Nathacha Chumbo	Nathacha Chumbo	Aprovado

O Diretor de Projeto: Elisabete Pino
O Responsável Unidade: Luís Almeida
O Responsável Departamento: Teresa Afonso
O Diretor: Pedro Pais
Dono: Direção de Engenharia e Ambiente
Empreendimento: -
Fase: Projeto de Execução

Projeto: Quadruplicação da Linha de Cintura (Roma/Areeiro - Braço de Prata) e Modernização da Linha do Norte (Braço de Prata - Sacavém)
Linha: Linha de Cintura e do Norte
Local: Pk 3+500 (Linha de Cintura) a Pk 10+200 (Linha do Norte)
Especialidade: V10 - AMBIENTE
TOMO 1.07.2 Estaches
Projeto d eIntegração Paisagística
Título do Desenho: APEADEIRO DE MOSCAVIDE
PLANO DE REVESTIMENTOS DO SOLO

Código Gestinfra: PF0103.PE.10.1.07.2.PAI.403.01
Nº Registo IMP:
Data: 2025-08-05
Nº de Ordem: PAI 403
Revisão: 01
Escalas: Como indicado