


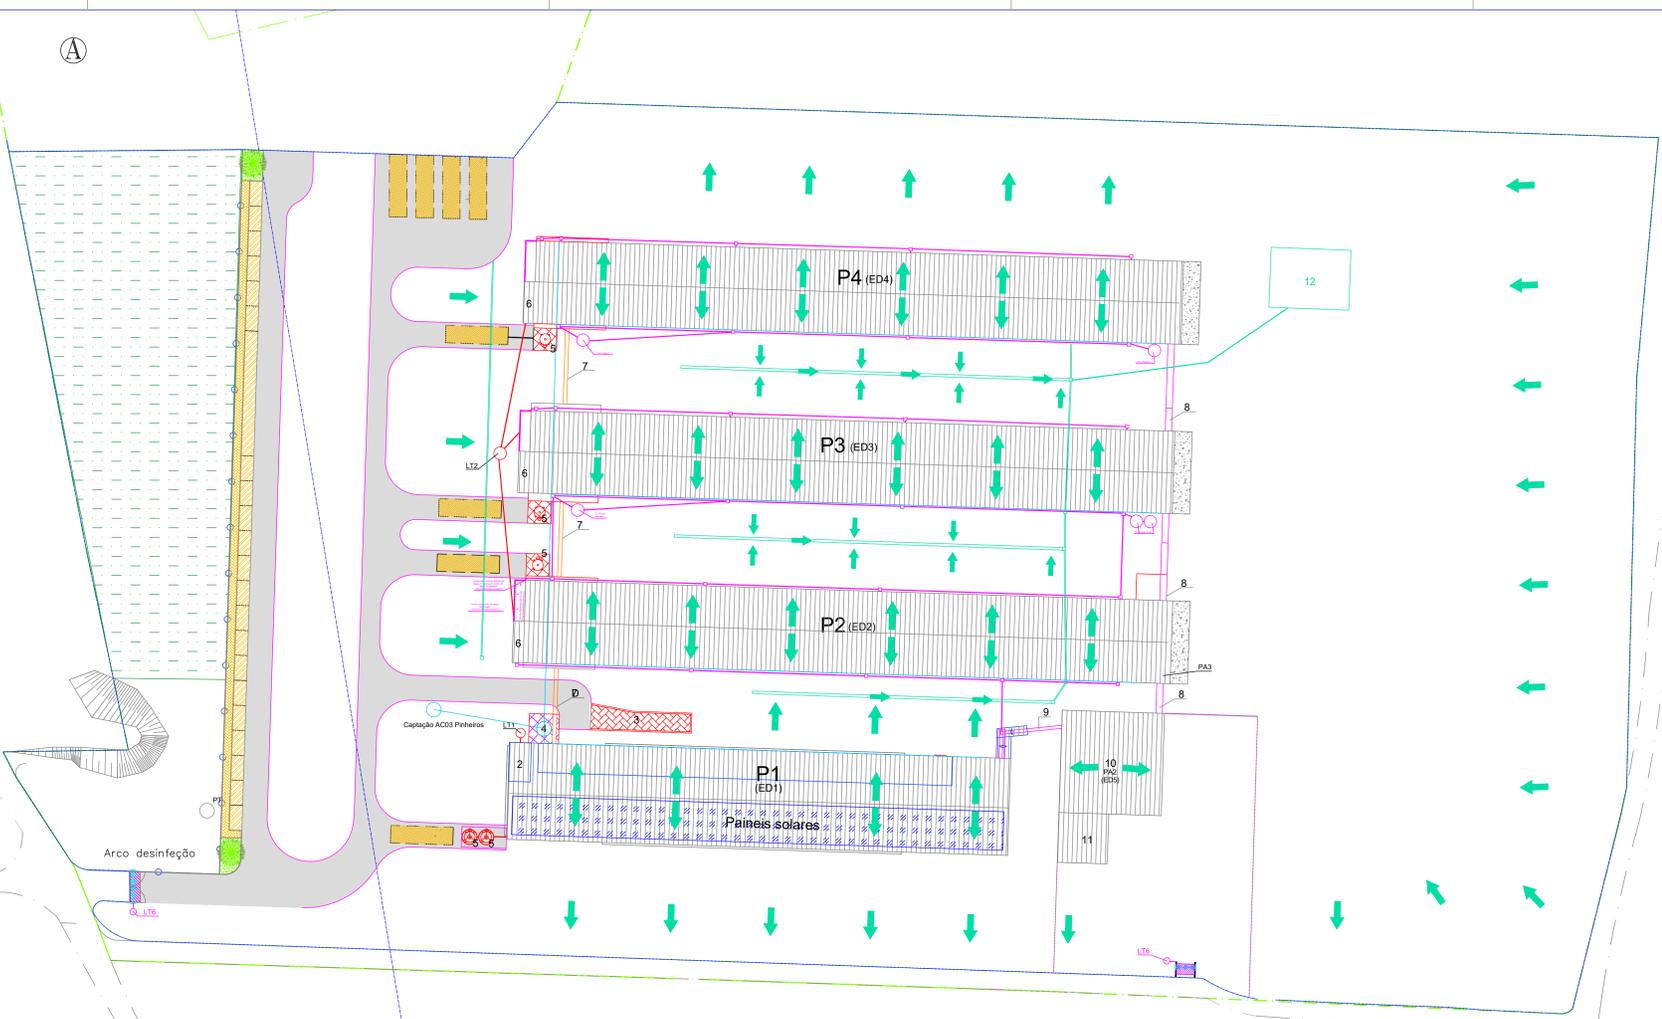

ESTRADA DO GUILHERME

CONCELHO DA BATALHA  
CONCELHO DE LEIRIA



- LEGENDA:**
- Limite do terreno
  - barreira sanitária
  - vedação das edificações da unidade de produção de oves - área 53.568,00m<sup>2</sup>
  - ▨ Áreas destinadas à valorização agrícola do chorume (aprox. 3.305 m<sup>2</sup>)
  - Encaminhamento gravítico e rede de águas pluviais
  - Rede de Abastecimento de água
  - Rede drenagem AR domésticas
  - Efluente pecuário - Rede drenagem chorume / passadeiras estreme

- 1 - Armazém de recolha e expedição de oves
- 2 - Banheiros e instalações sanitárias para os funcionários (furo sanitário principal)
- 3 - Cais de expedição de oves
- 4 - Depósito de água
- 5 - Silo
- 6 - Filtro sanitário do pavilhão + quadros de controlo
- 7 - Tela transportadora de oves
- 8 - Tela transportadora de excrementos subterránea
- 9 - Tela transportadora de excrementos aérea
- 10 - Pavilhão destinado ao armazenamento temporário estreme
- 11 - Tanque de água

**IDENTIFICAÇÃO DO PRÉDIO**

Freguesia: Batalha  
Localização: Pinheiros - Batalha  
Comunidade: Pinhal  
Área: 110.259,00 m<sup>2</sup>  
Matrícula nº: 6545  
Cons. Reg. Predial Batalha:

- Norte - Caminho Público e outros  
Sul - Caminho Público, Manuel Vieira Matias e Outros  
Nascente - Caminho Público e Outros  
Poente - Estrada do Guilherme e Outros

<b>ÁREAS IMPERMEABILIZADAS = 13 969,7m<sup>2</sup></b>	
<b>construções</b>	
1 - Pavilhão destinado a galinhas poedeiras	8.464,7m <sup>2</sup>
2 - Pavilhão destinado à recolha de dejectos para compostagem	420,20m <sup>2</sup>
3 - Depósito de água	100,00m <sup>2</sup>
<b>total</b>	<b>8.984,9m<sup>2</sup></b>
Patamar	152,78m <sup>2</sup>
Cais (betão)	96,30m <sup>2</sup>
Base dos silos e da arca (betão)	170,00m <sup>2</sup>
<b>total</b>	<b>409,08m<sup>2</sup></b>
<b>áreas semi permeabilizadas</b>	
Ligeiros (tout venant)	325,00m <sup>2</sup>
Passeios (greija de envelamento)	230,00m <sup>2</sup>
Circulação (tout venant)	3.495,80m <sup>2</sup>
<b>total</b>	<b>3.725,80m<sup>2</sup></b>
<b>ÁREA PERMEÁVEL TOTAL = 100.865,0m<sup>2</sup></b>	
<b>ÁREA TOTAL TERRENO = 110.259,00m<sup>2</sup></b>	

REQUERENTE	CONFRIVDO II - AVICULTURA, LDA.	DESENHO Nº	1
LOCAL	ESTRADA DO GUILHERME - PINHEIROS - BATALHA		
O TÉCNICO	DESIGNAÇÃO	PLANTA SÍNTESE DA EXPLORAÇÃO	
ESCALAS	DATA	PROCESSO REAF Nº	ARQUIVO
1:500	Fevereiro 2021	17492/02/C	

Planta síntese elaborada com base em levantamento topográfico da exploração