P= 7 800

P= 7 700


P= 7 600

M= -64 350

M= -64 300

M= -64 200

M= -64 100

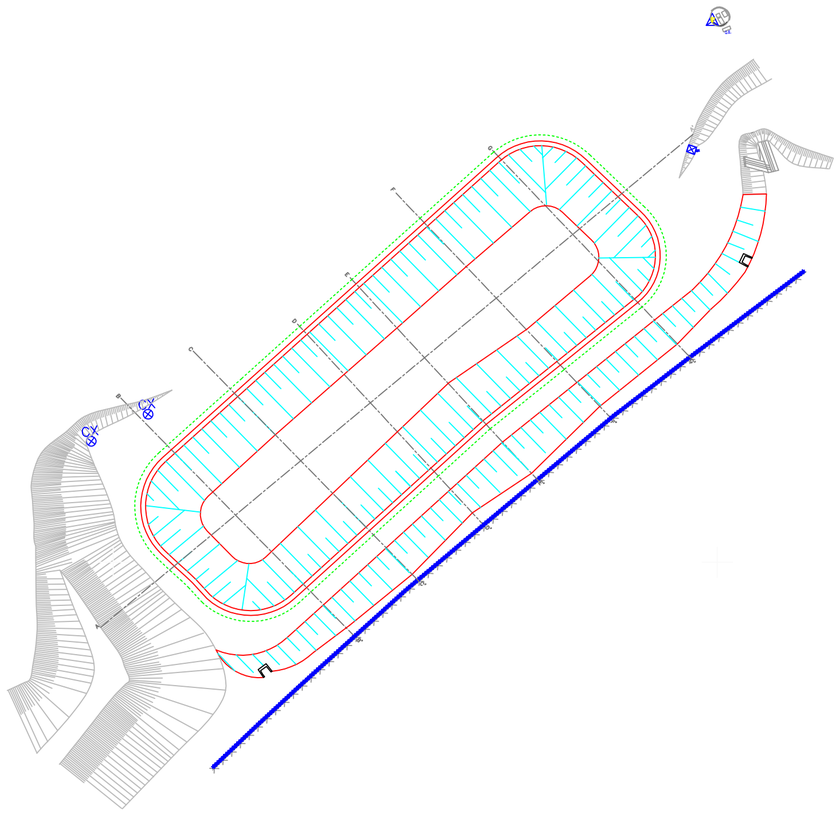

N

O

E

S

SIMBOLOGIA

Modelação

Vala de Amarração de Telas

DONO DE OBRA: Valorlis — Valorização e Tratamento de Resíduos Sólidos, S. A.

EMPREITEIRO: CONSTRUÇÕES VIEIRA MENDES LDA

DESIGNAÇÃO: CÉLULA C DO ATERRO SANITÁRIO DE LEIRIA


PROJECTISTA: EGF, S.A.

TÍTULO: Modelação Lagoa – Planta

FISCALIZAÇÃO: AFACONSULT

PROJECTOU:		Nº	REV.:
DESENHOU:	Leonel Marques	10	
VERIFICOU:			
APROVOU:		ESCALAS	
DATA:	Setembro 2015	ARQUIVO:	1:500

FASE: TELA FINAL

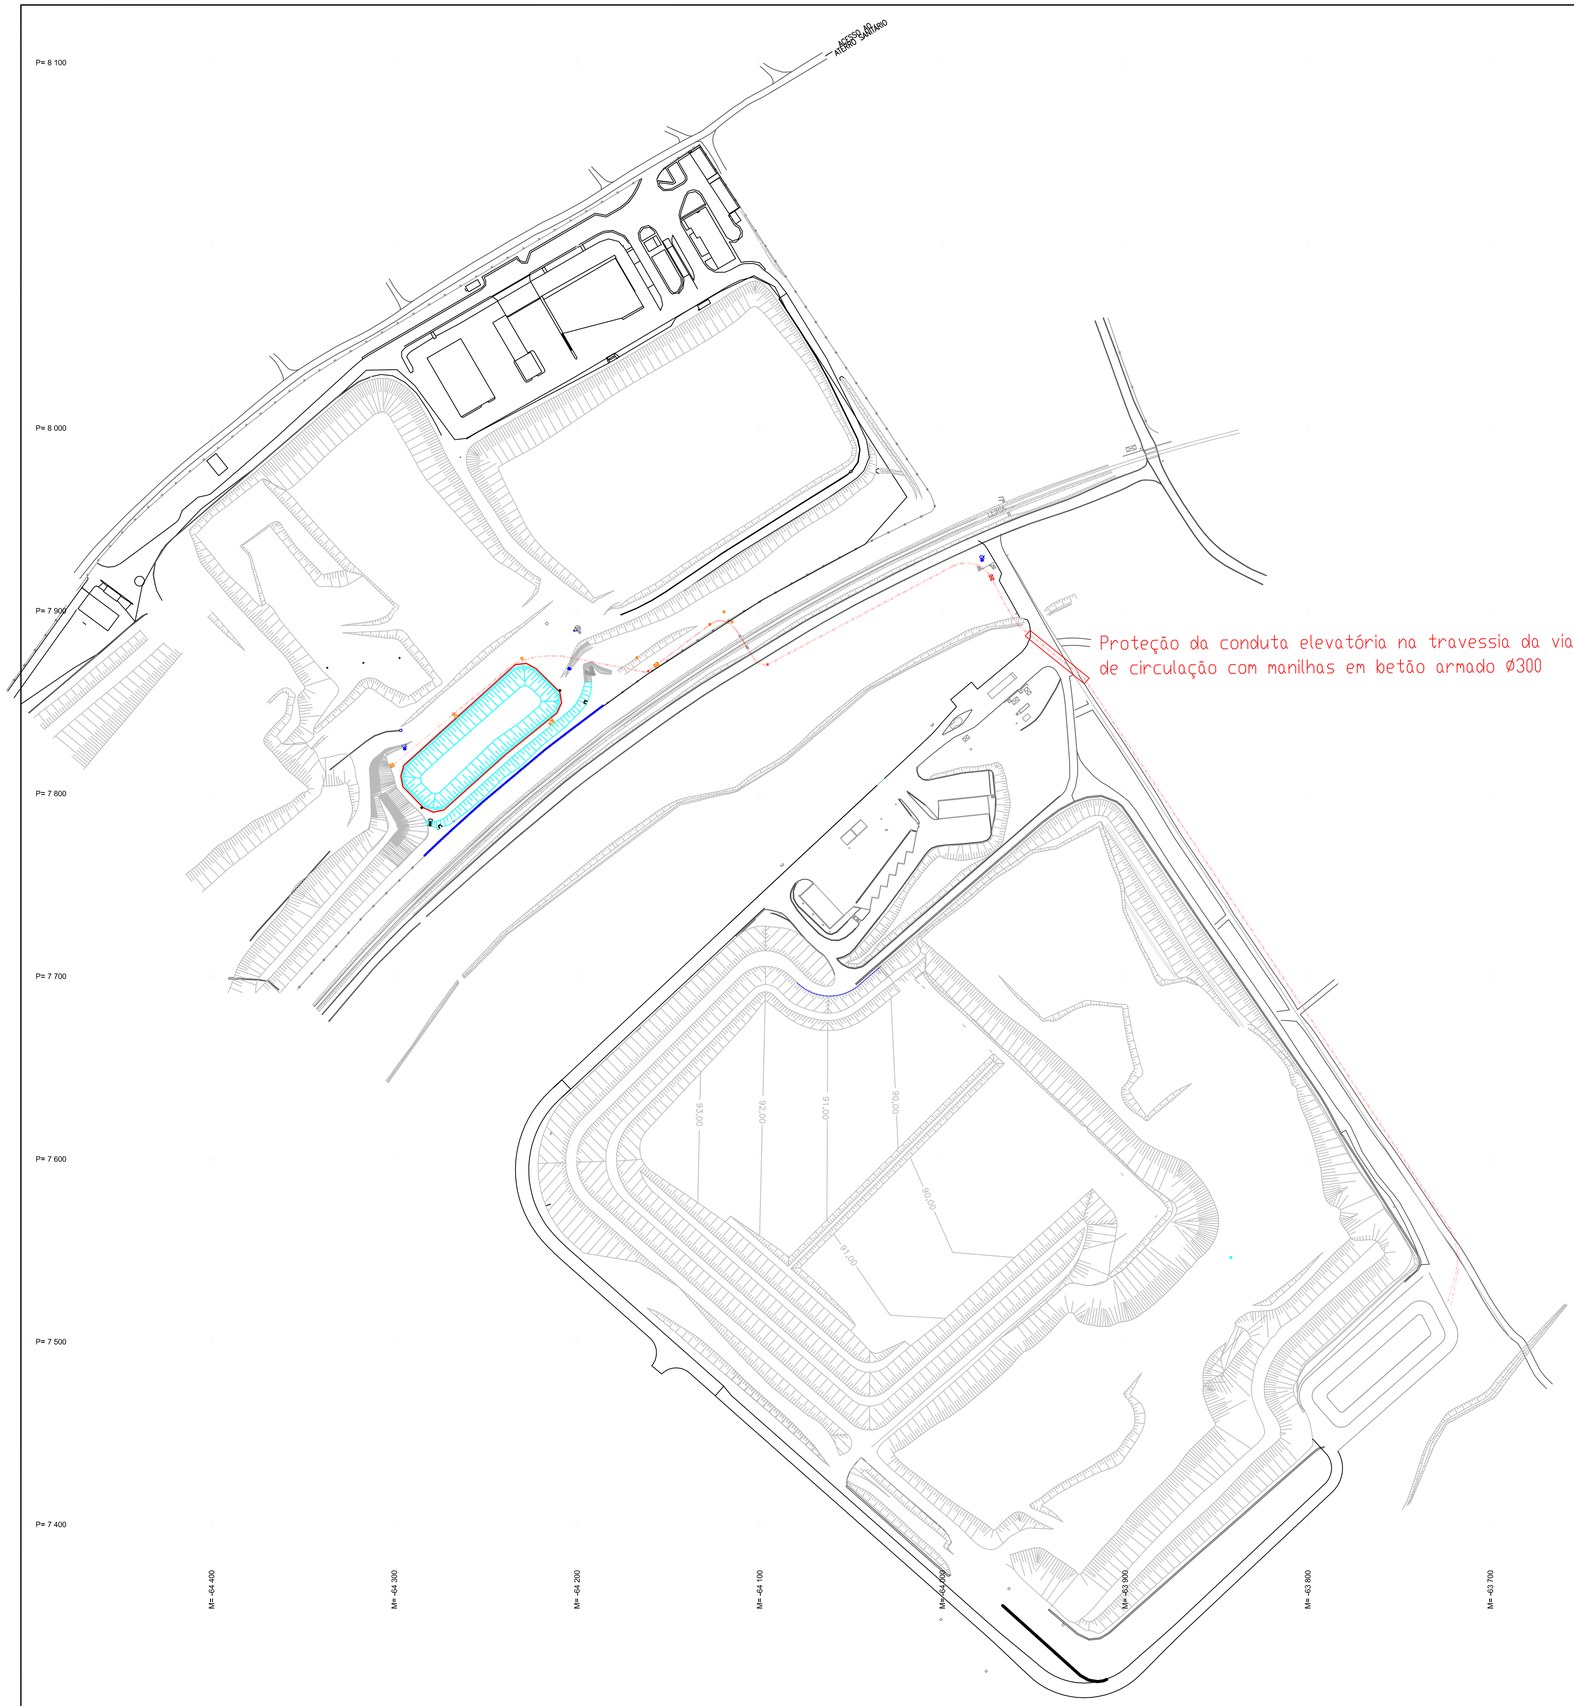

N

O E

S

SIMBOLOGIA

Modelação

Conduta Elevatória

DONO DE OBRA: Valorlis — Valorização e Tratamento de Resíduos Sólidos, S. A.	EMPREITEIRO: GVM — CONSTRUÇÕES VIEIRA MENDES LDA
DESIGNAÇÃO: CÉLULA C DO ATERRO SANITÁRIO DE LEIRIA	
PROJECTISTA: EGF, S.A.	TÍTULO: Conduta Elevatória
FISCALIZAÇÃO: AFACONSULT	PROJECTOU: / DESENHOU: Leonel Marques / VERIFICOU: / APROVOU: / Nº 7 / REV.:
FASE: TELA FINAL	DATA: Setembro 2015 / ARQUIVO: / ESCALAS 1:1000