




PLANTA
Escala 1:25

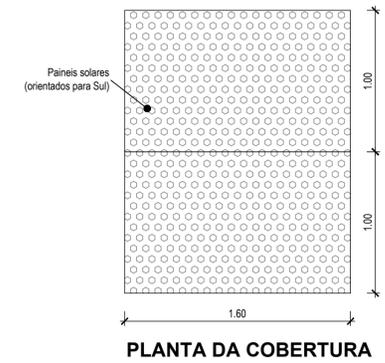


PLANTA DA COBERTURA

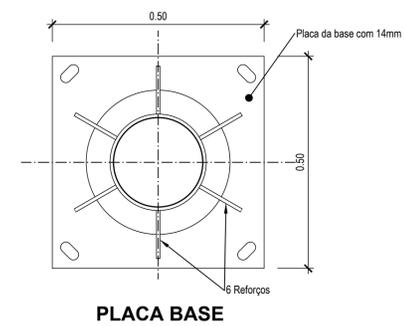


PLACA BASE

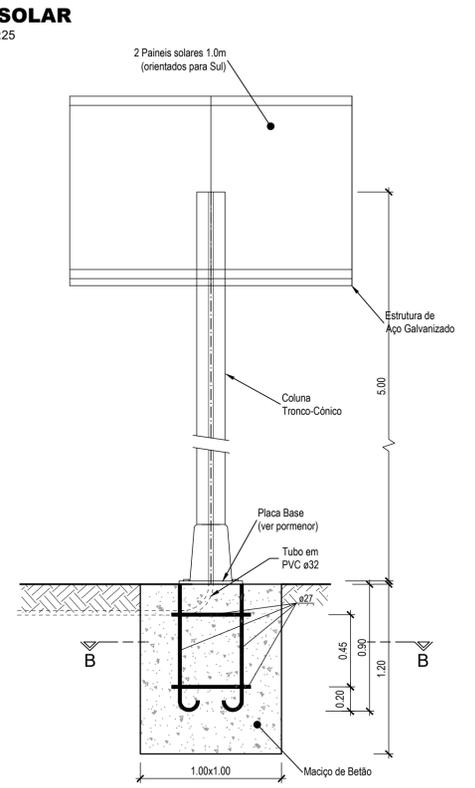


ALÇADO PRINCIPAL

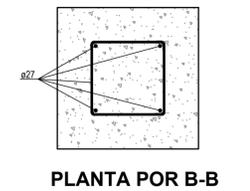

PLANTA POR B-B

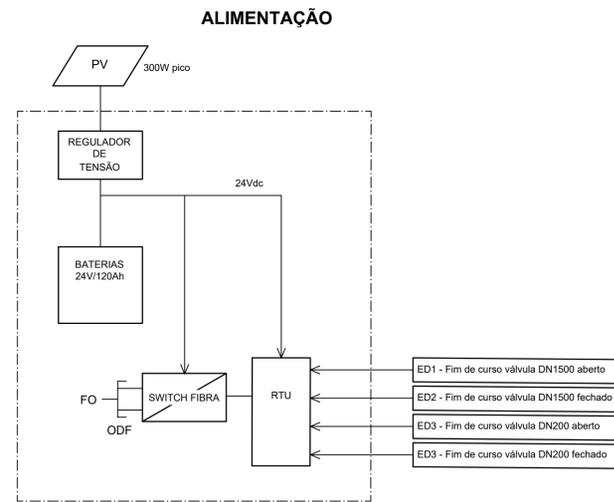

ALIMENTAÇÃO

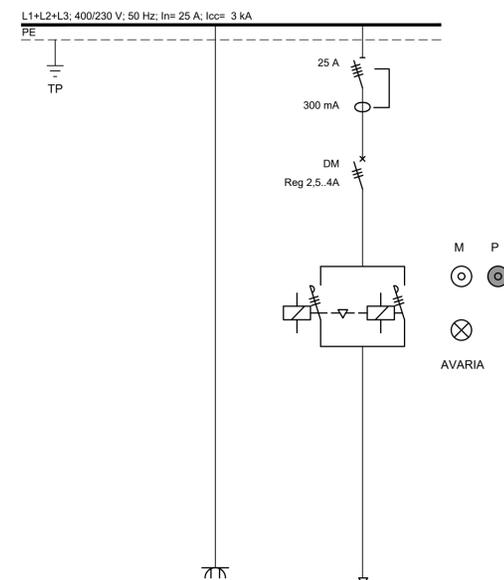

REFERÊNCIA EQUIPAMENTO	TOMADA 32A PARA LIGAÇÃO GRUPO GERADOR	VM
POTÊNCIA (kW)		1,5 kW
CABO	TIPO/SEÇÃO	XV 4G2,5 + LYCY 7x1,5

DGADR DIREÇÃO-GERAL DE AGRICULTURA E DESENVOLVIMENTO RURAL					
PROJETO DE EXECUÇÃO DE INFRAESTRUTURAS DE REGADIO DO APROVEITAMENTO HIDROAGRÍCOLA DO CRATO					
PROJETO DE EXECUÇÃO				Desenho n.º E02	
Projecto: J. Botelho Desenhou: Mário Monteiro Código de Ficheiro: C871-ADU-FE-E02-RO_		Aprovou: Sofia Azevedo Data: Janeiro 2023 Escalas: 1:25			Revisão 0
CONDUTA ELEVATÓRIA CÂMARA DE VÁLVULAS - N.º 2.8 INSTALAÇÕES ELÉTRICAS					