


SECÇÃO TRANSVERSAL DO SISTEMA DE IMPERMEABILIZAÇÃO,
INCLUÍDO A DRENAGEM DE ÁGUAS PLUVIAIS E LIXIVIANTES
(ESC.1/50)

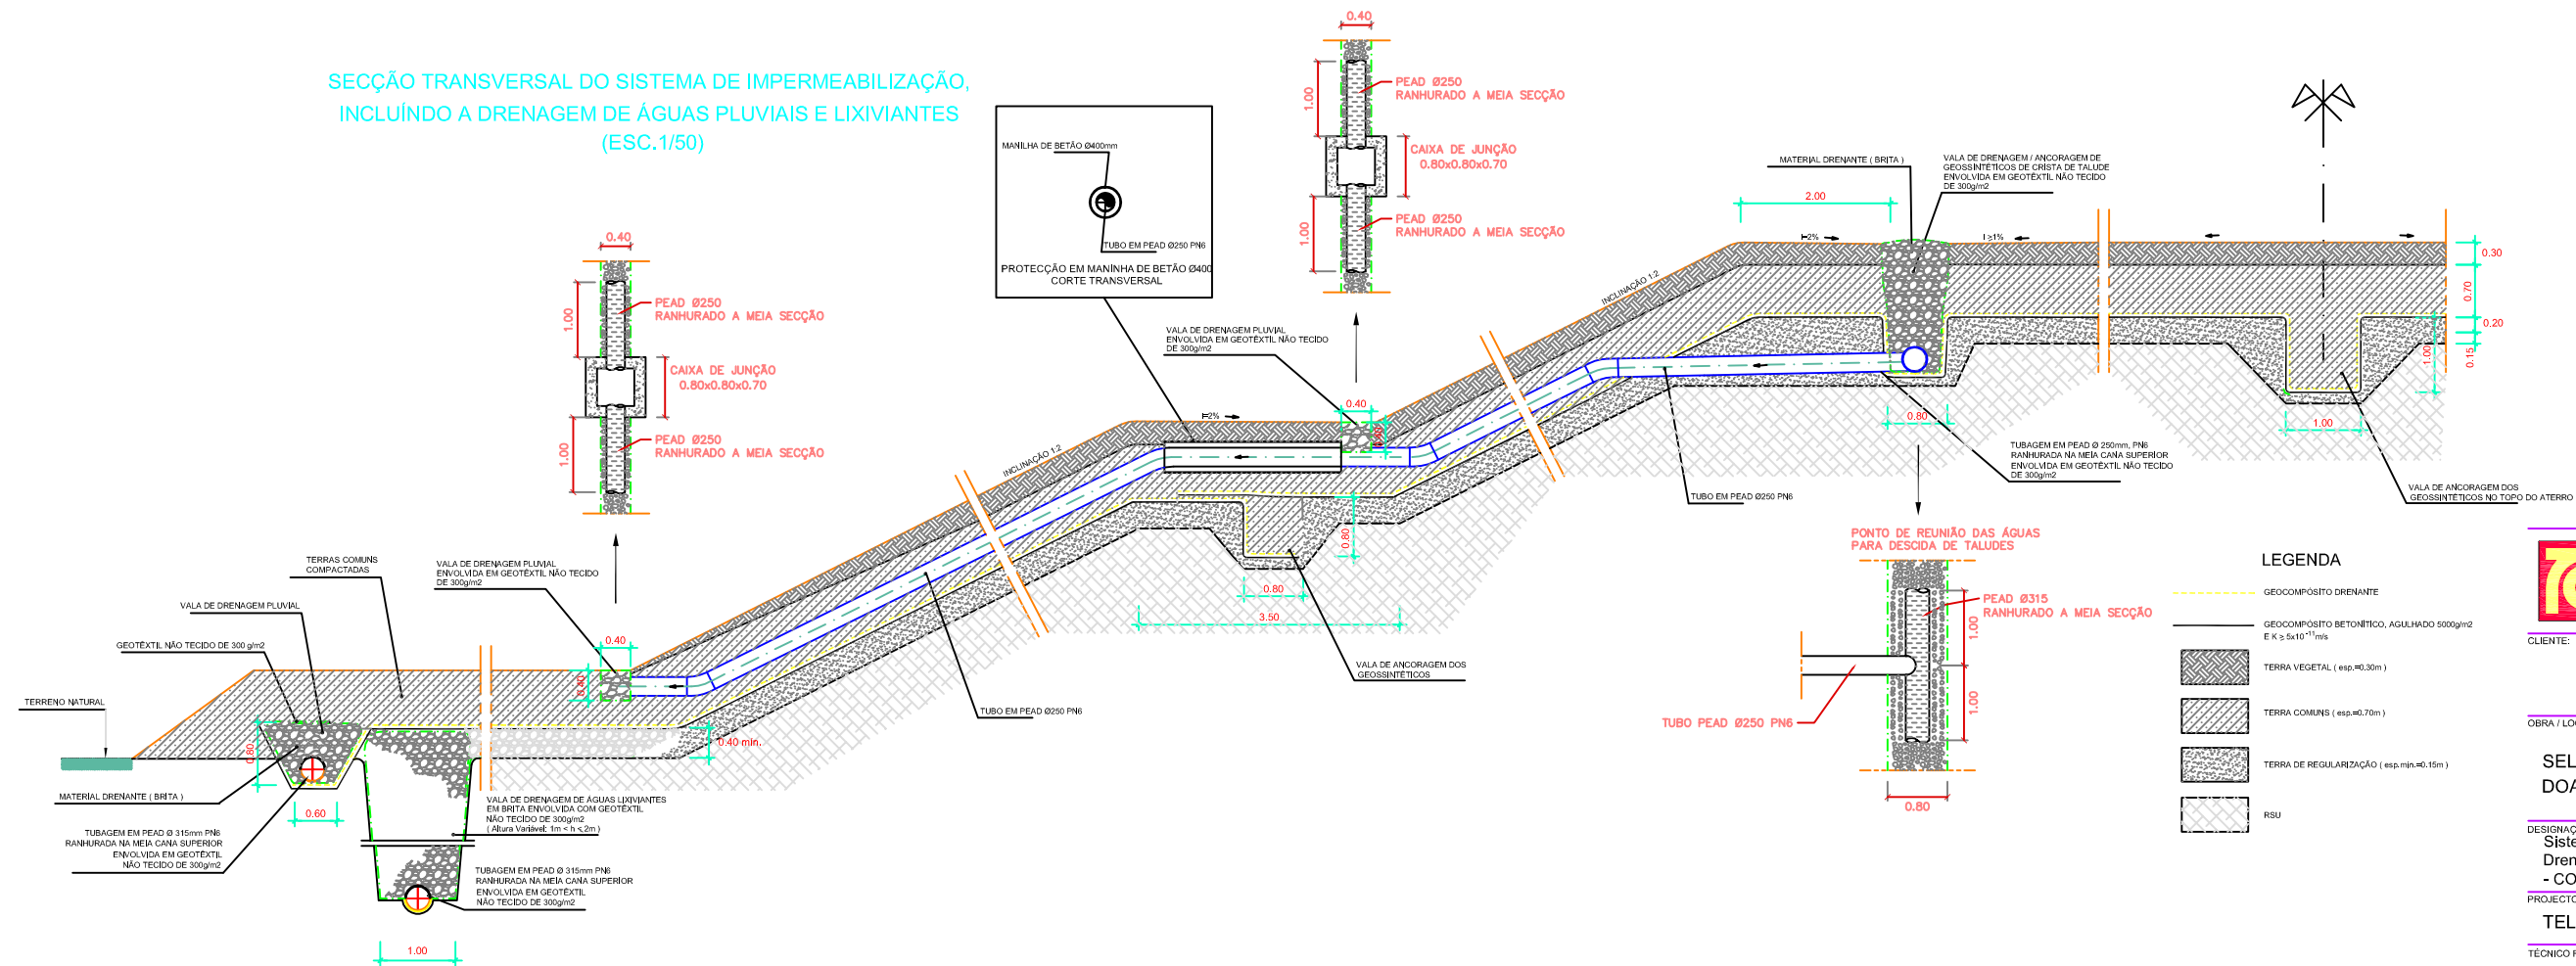

TOMÁS DE OLIVEIRA
EMPREENHEIROS, S.A.
Rua José Ferreira, Castelo Branco, nº 26 - 2770 - 096 Póvoa de Varzim
Tel: +351 214 468 000 - Fax: +351 214 468 090 - email: steckos@tdoliveira.pt

CLIENTE:
TRATAMENTO DE
RESÍDUOS SÓLIDOS, S.A.

OBRA / LOCAL:
SELAGEM E RECUPERAÇÃO PAISAGÍSTICA
DO ATERRO SANITÁRIO DE TRAJOUCE

DESIGNAÇÃO:
Sistema de Impermeabilização,
Drenagem Pluvial e Drenagem de Lixiviantes
- CORTE TIPO -

PROJECTO: TELAS FINAIS Data: Outubro 2005

TÉCNICO RESPONSÁVEL: Des. nº

Escala: 1 / 50 Fichete: 03-Corte-Dren.dwg

03