


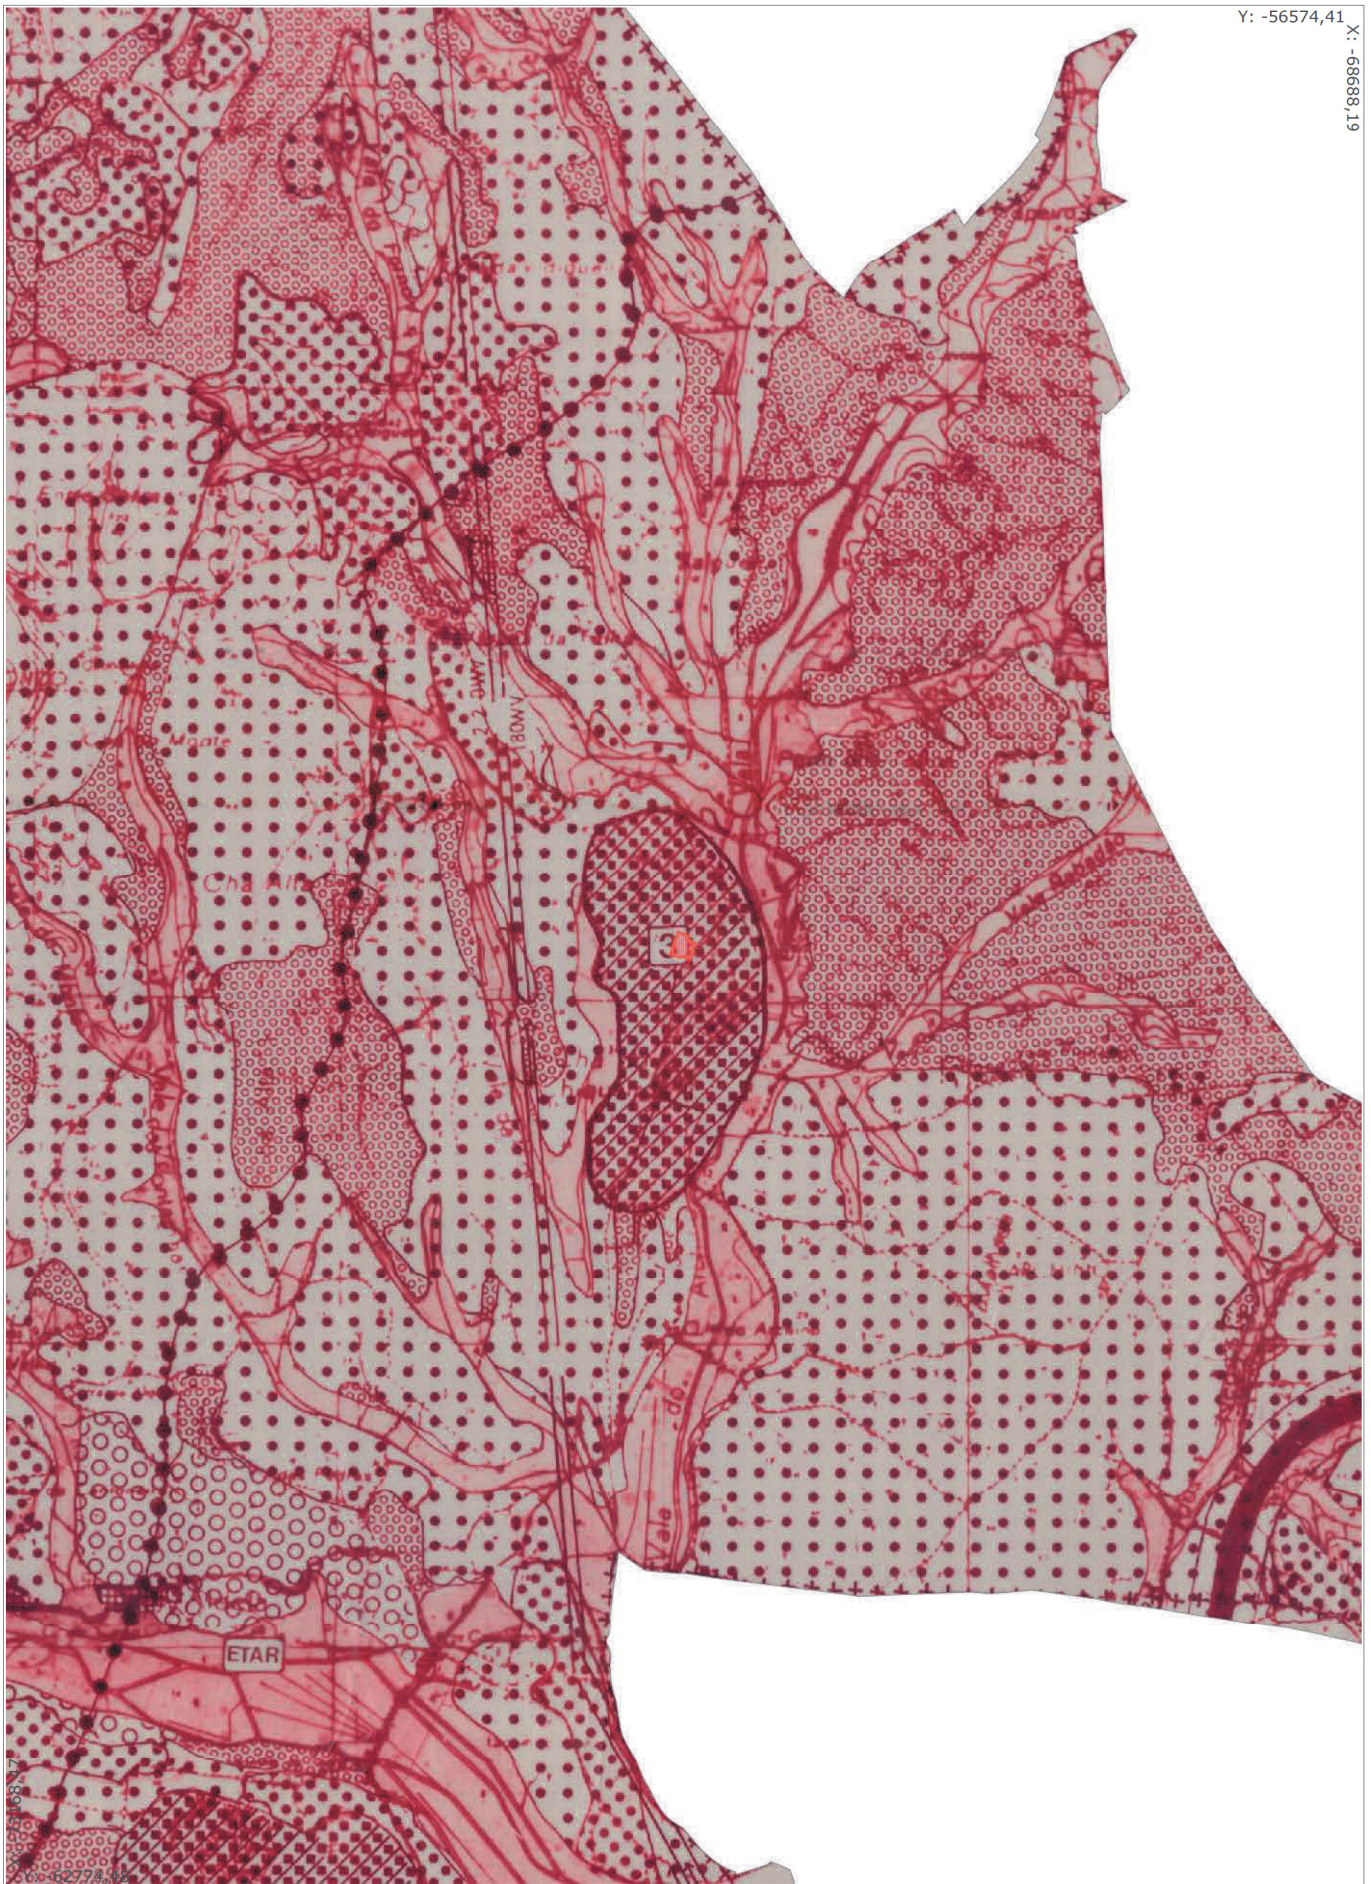

Requerente: CITRI, SA

Dados da Carta

Local:

Freguesia: Ota

Extracto da CARTA PDM - ORDENAMENTO

Escala
1/25000

Id: 11447
Data: 05/10/2021

CÂMARA MUNICIPAL DE ALENQUER

LEGENDA DA PLANTA DE ORDENAMENTO

 LIMITE DO CONCELHO

 LIMITE DA FREGUESIA

 **ESPAÇOS URBANOS**

 LIMITE DOS PERÍMETROS URBANOS

AGLOMERADOS DO TIPO A

A1	ALENQUER	A11	MECA
A2	CARREGADO	A12	OLHALVO
A3	ABRIGADA	A13	PEREIRO DE PALHACANA
A4	A. G. MERCEANA	A14	PENAFIRME DA VENTOSA
A5	MERCEANA	A15	VILA VERDE DOS FRANCOS
A6	OTA	A16	RIBAFRIA
A7	ALDEIA GAVINHA	A17	CABANAS DO CHÃO
A8	CABANAS DE TORRES	A18	CASAS DA MARMELEIRA
A9	CADAFAIS	A19	CAMARNAL
A10	SANTANA DA CARNOTA	A20	CHEGANÇAS

 **ESPAÇOS VERDES (URBANO)**

 **ESPAÇOS URBANIZÁVEIS (LOTEAMENTOS APROVADOS)**

 **ESPAÇOS URBANIZÁVEIS**

 **ESPAÇOS INDUSTRIAIS (EXISTENTE)**

 **NOVOS ESPAÇOS INDUSTRIAIS**

 **ESPAÇOS INDUSTRIAIS COM OCUPAÇÃO PROGRAMADA**

 **UNIDADES OPERATIVAS DE PLANEAMENTO E GESTÃO**

U.O.P.G. 1 (A1 - ALENQUER /CARREGADO)

U.O.P.G. 2 (A3 - ABRIGADA)

U.O.P.G. 3 (A6 - OTA)

U.O.P.G. 4 (A20 - CHEGANÇAS)

 **ESPAÇOS DE INDUSTRIAS EXTRATIVAS (EXISTENTES)**

 LIMITE DA FAIXA DE PROTEÇÃO DOS ESPAÇOS DE INDUSTRIAS EXTRATIVAS

 **ESPAÇOS AGRÍCOLAS INTEGRADOS NA R.A.N.**

 **ESPAÇOS AGRÍCOLAS A INTEGRAR NA R.A.N. (A BENEFICIAR PELAS BARRAGENS PREVISTAS NO P.D.A.R.)**

 **ESPAÇOS AGRÍCOLAS NÃO INTEGRADOS NA R.A.N.**

 **ESPAÇOS AGROFLORESTAIS**

 **ESPAÇOS FLORESTAIS**

 **ESPAÇOS FLORESTAIS – MONTADO DE SOBRO**

 **ESPAÇOS CULTURAIS**

 **ESPAÇOS NATURAIS**

ESPAÇOS CANAIS

RODOVIAS EXISTENTES:



IP1 E ÁREAS DE PROTEÇÃO



ITINERÁRIOS COMPLEMENTARES E OUTRAS ESTRADAS NACIONAIS



ESTRADAS MUNICIPAIS (REDE MUNICIPAL PRINCIPAL)

RODOVIAS PROPOSTAS:



A10 (CREL) ESTUDO DE VIABILIDADE



IC11 ESTUDO DE VIABILIDADE



VARIANTES ESTUDO DE VIABILIDADE

FERROVIAS EXISTENTES:



LINHA DO NORTE

CONDUTAS DE ÁGUA:



ADUTORAS PRINCIPAIS

LINHAS ELÉTRICAS:



LINHAS DE ALTA TENSÃO (MAIS DE 60kW)

CONDUTAS DE GÁS:



GASODUTO (EM PROJETO)



GRANDES EQUIPAMENTOS E GRANDES INFRAESTRUTURAS

EXISTENTES:

- 1 BASE AÉREA N.º 2
- 2 CENTRAL TERMOELÉTRICA
- 3 ATERRO SANITÁRIO

PREVISTOS:

- 4 ESCOLA DE ENSINO BÁSICO
- 5 CENTRO DE SAÚDE
- 6 ÁREA DESPORTIVA
- 7 PARQUE URBANO
- 8 CEMITÉRIO (ALENQUER/CARREGADO)
- 9 BARRAGENS PREVISTAS NO P.D.A.R.