




PLANTA DO PISO 0

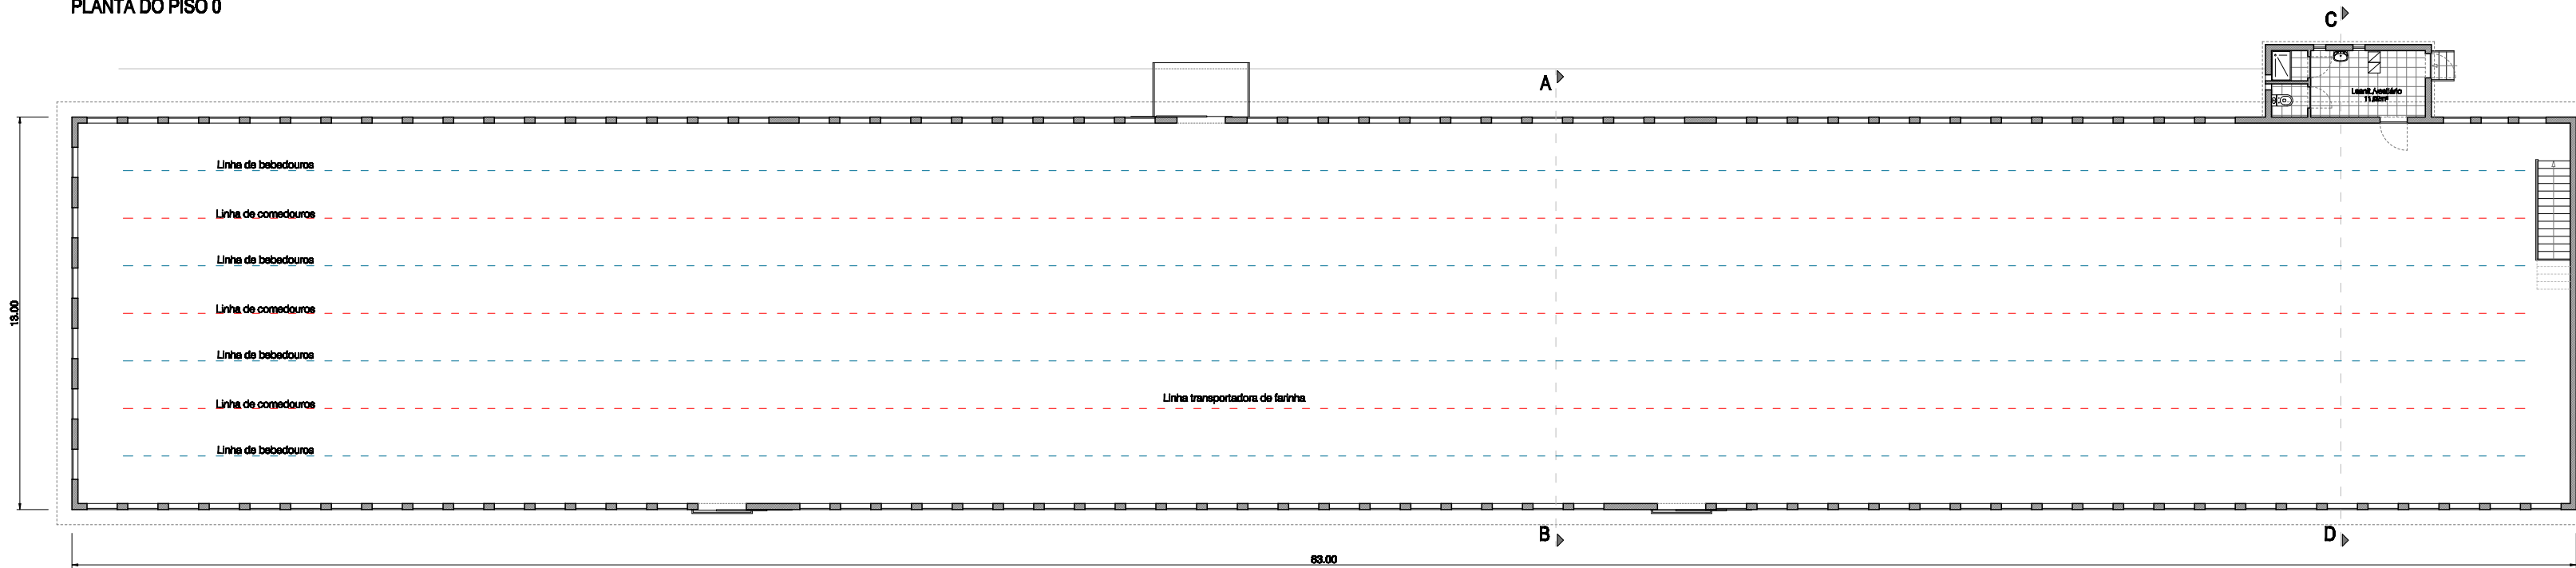


PLANTA DO PISO 1

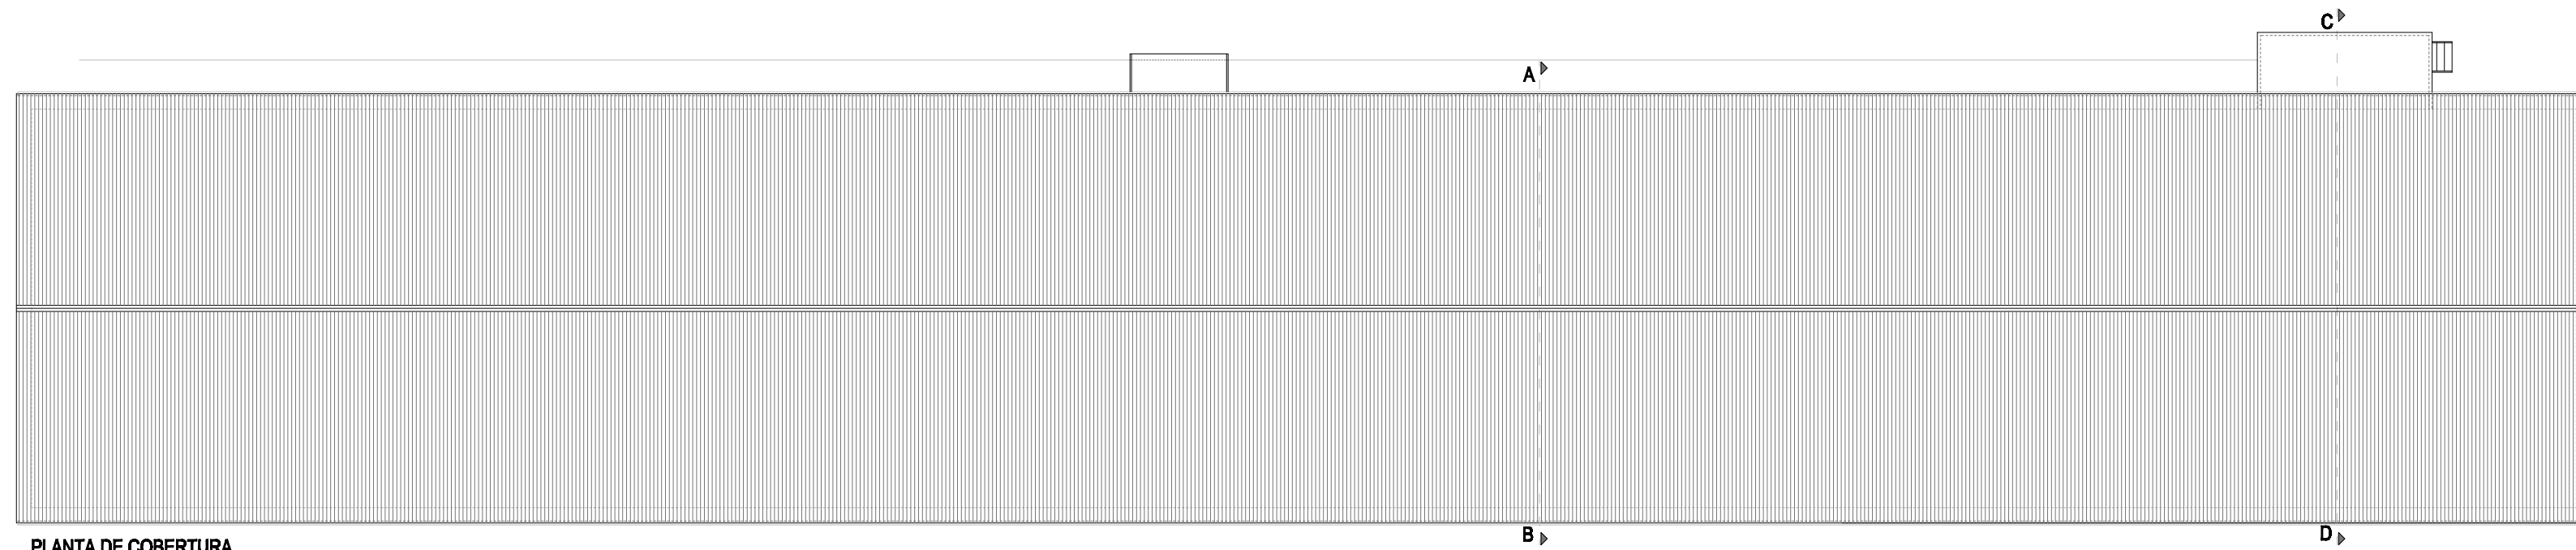


PLANTA DE COBERTURA

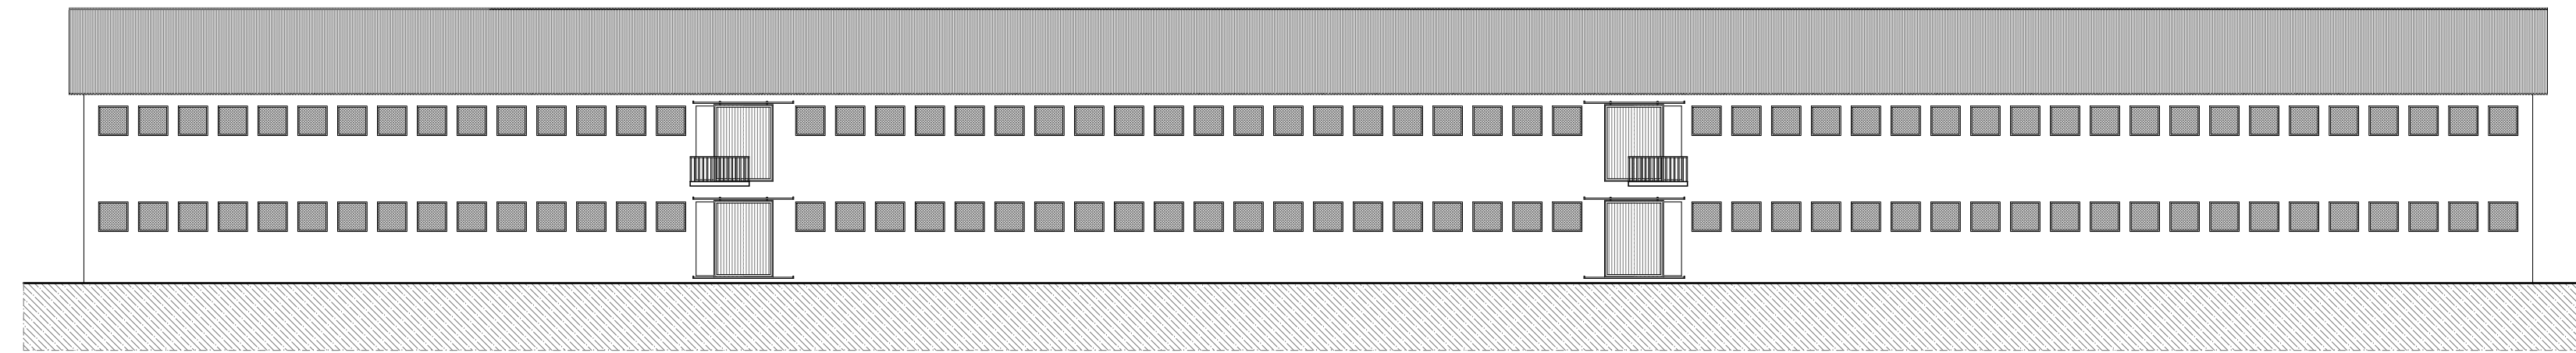


ALÇADO PRINCIPAL

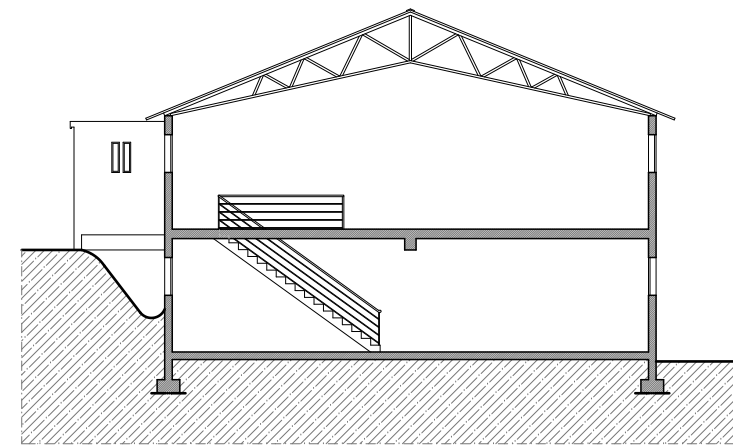

CORTE AB

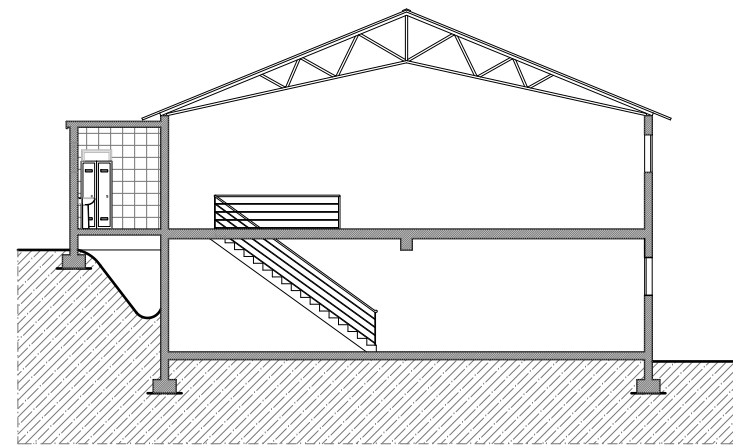

CORTE CD

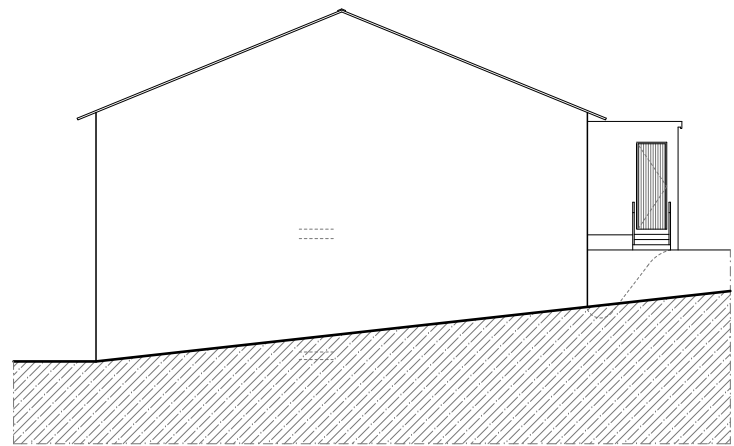

ALÇADO LATERAL DIREITO


QUADRO DE ÁREAS

A - PAVILHÃO I	
ÁREA DE IMPLANTAÇÃO	1.092,20 m ²
ÁREA TOTAL DE CONSTRUÇÃO	2.171,20 m ²
ÁREA ÚTIL PRODUÇÃO - PAVILHÃO I	2.081,52 m ²


INSTALAÇÕES PARA ACTIVIDADE PECUÁRIA - ACTIVIDADE AVÍCOLA

Requerente	Localização	
João MARQUES TAVARES COUTINHO	Ferreiros - Carvalho - Ribeira de Fráguas - Albergaria-a-Velha	
O Técnico	Projecto	Versão
	Arquitectura - Levantamento de construção	1.0
	Desenhado	Escala
	António José Ribeiro	1:200
	Data	Folha
	Julho 2018	3
	Elementos Desenhados	
	PLANTAS CORTES ALÇADOS - PAVILHÃO 1	
Edifício Luz II_1.º piso_Loja 1_Laginhas 234099085 arquibranca@gmail.com 962882081 964706228		


ZWCAD 2006i STD - LICENÇA Nº C53F3EE8 (IBER CAD)

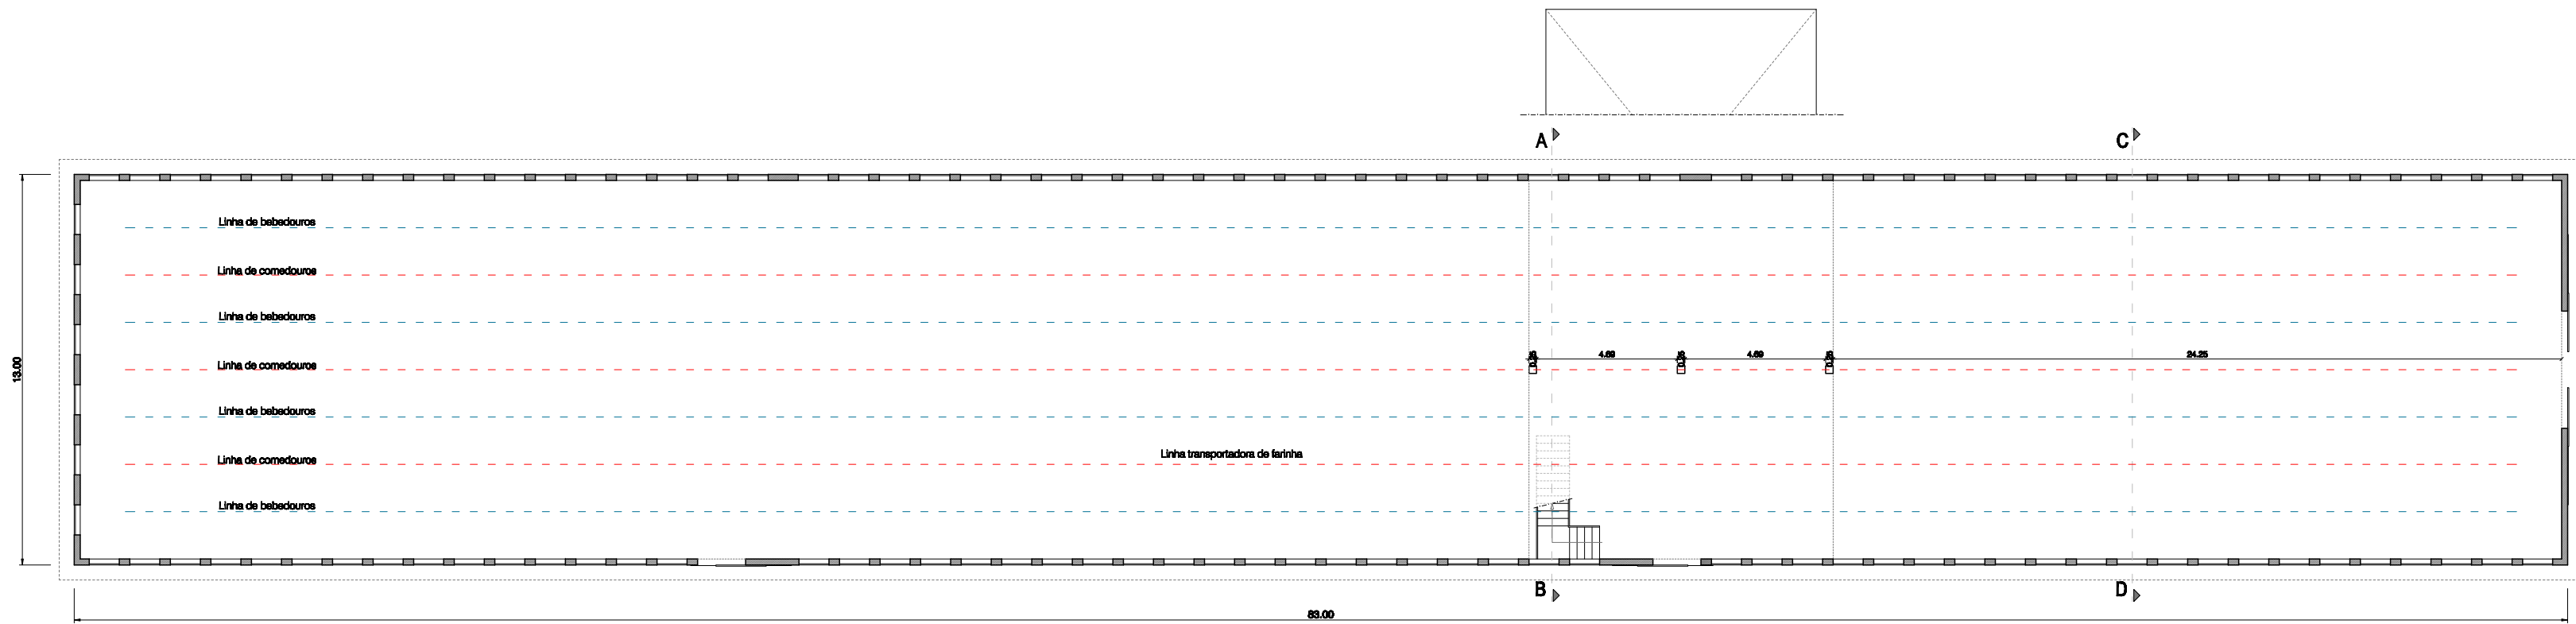


PLANTA DO PISO 0

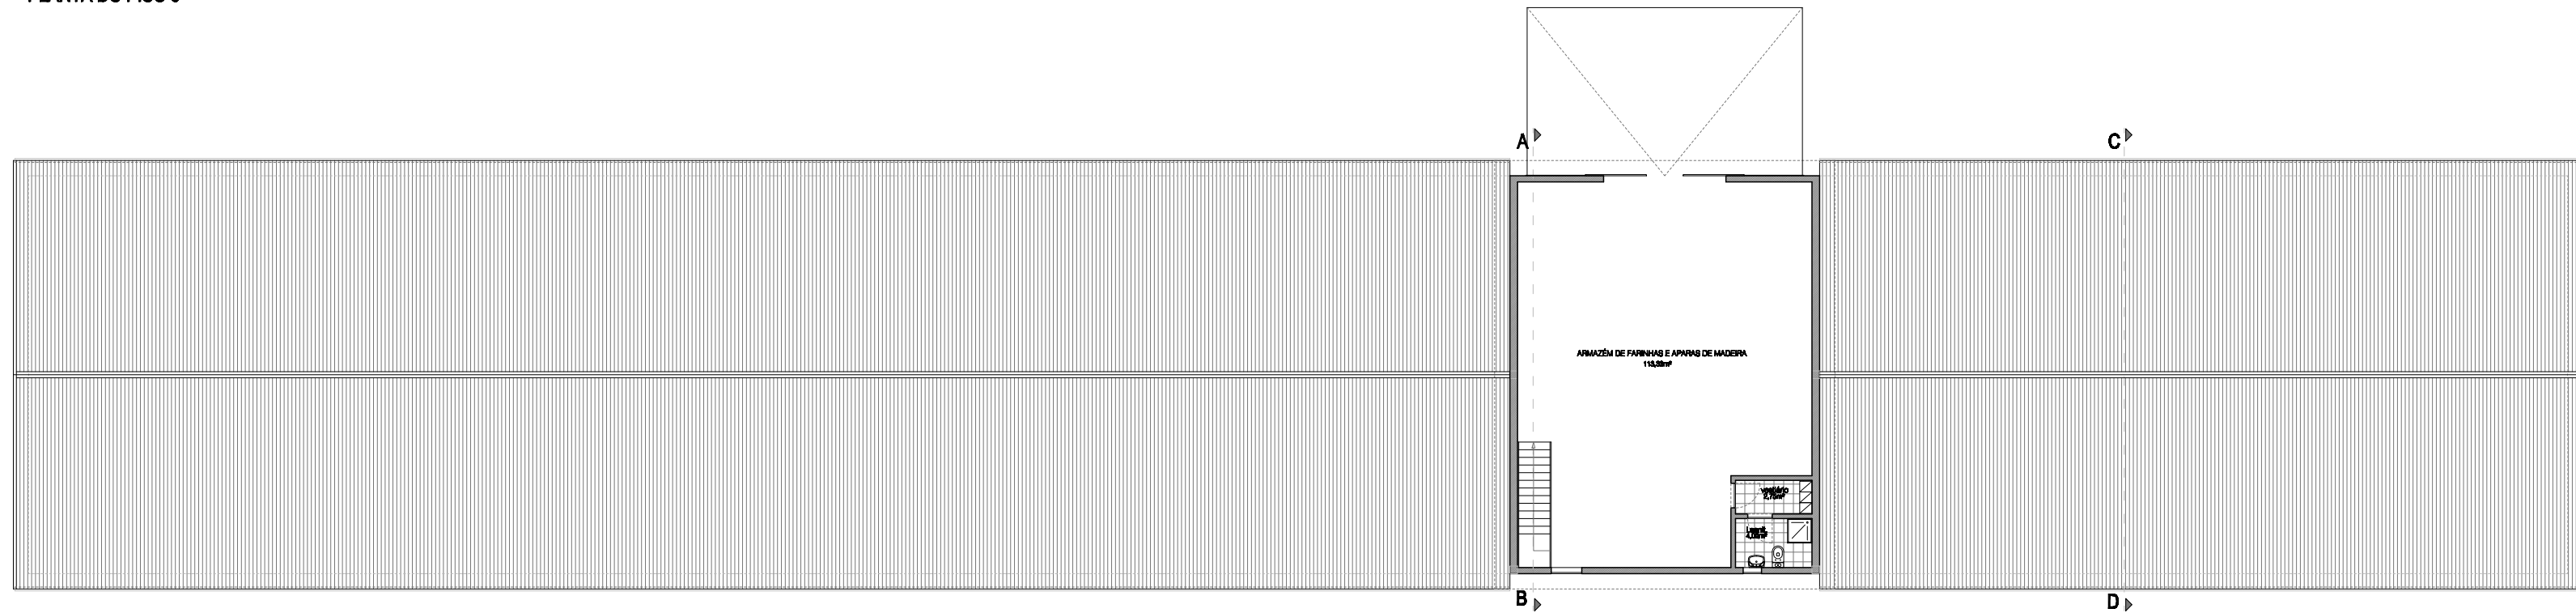


PLANTA DO PISO 1

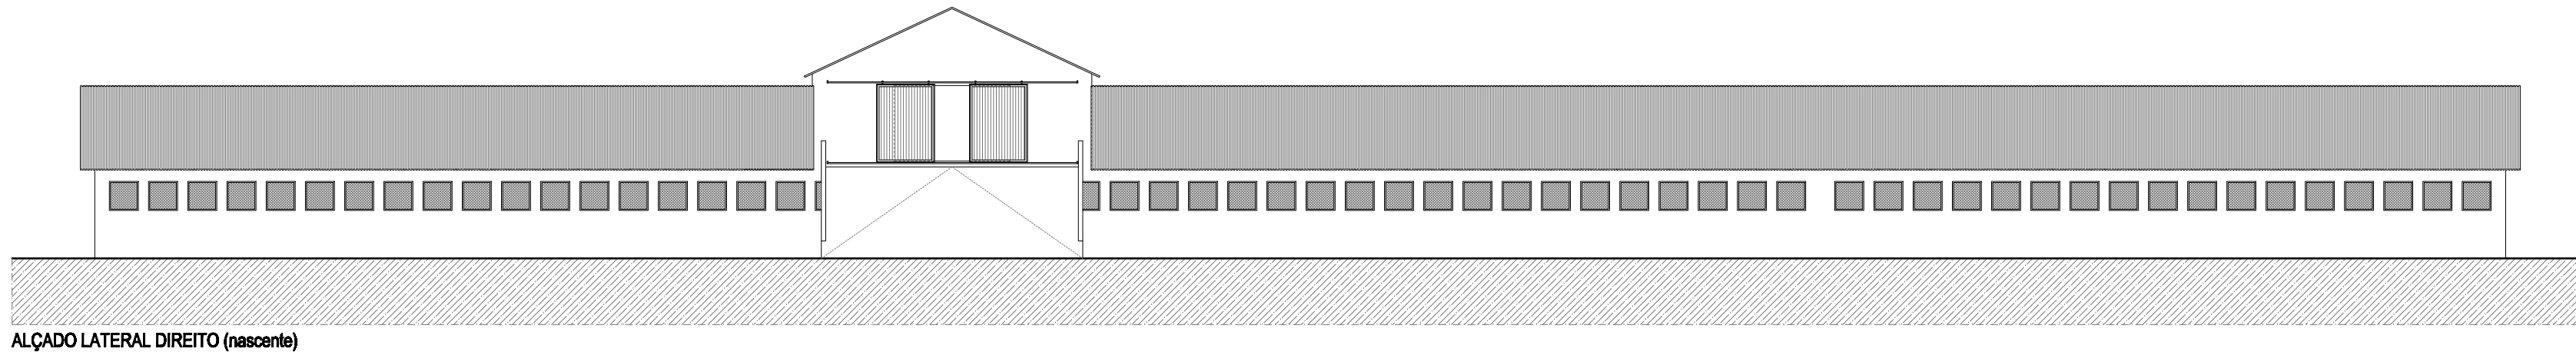


ALÇADO LATERAL DIREITO (nascente)

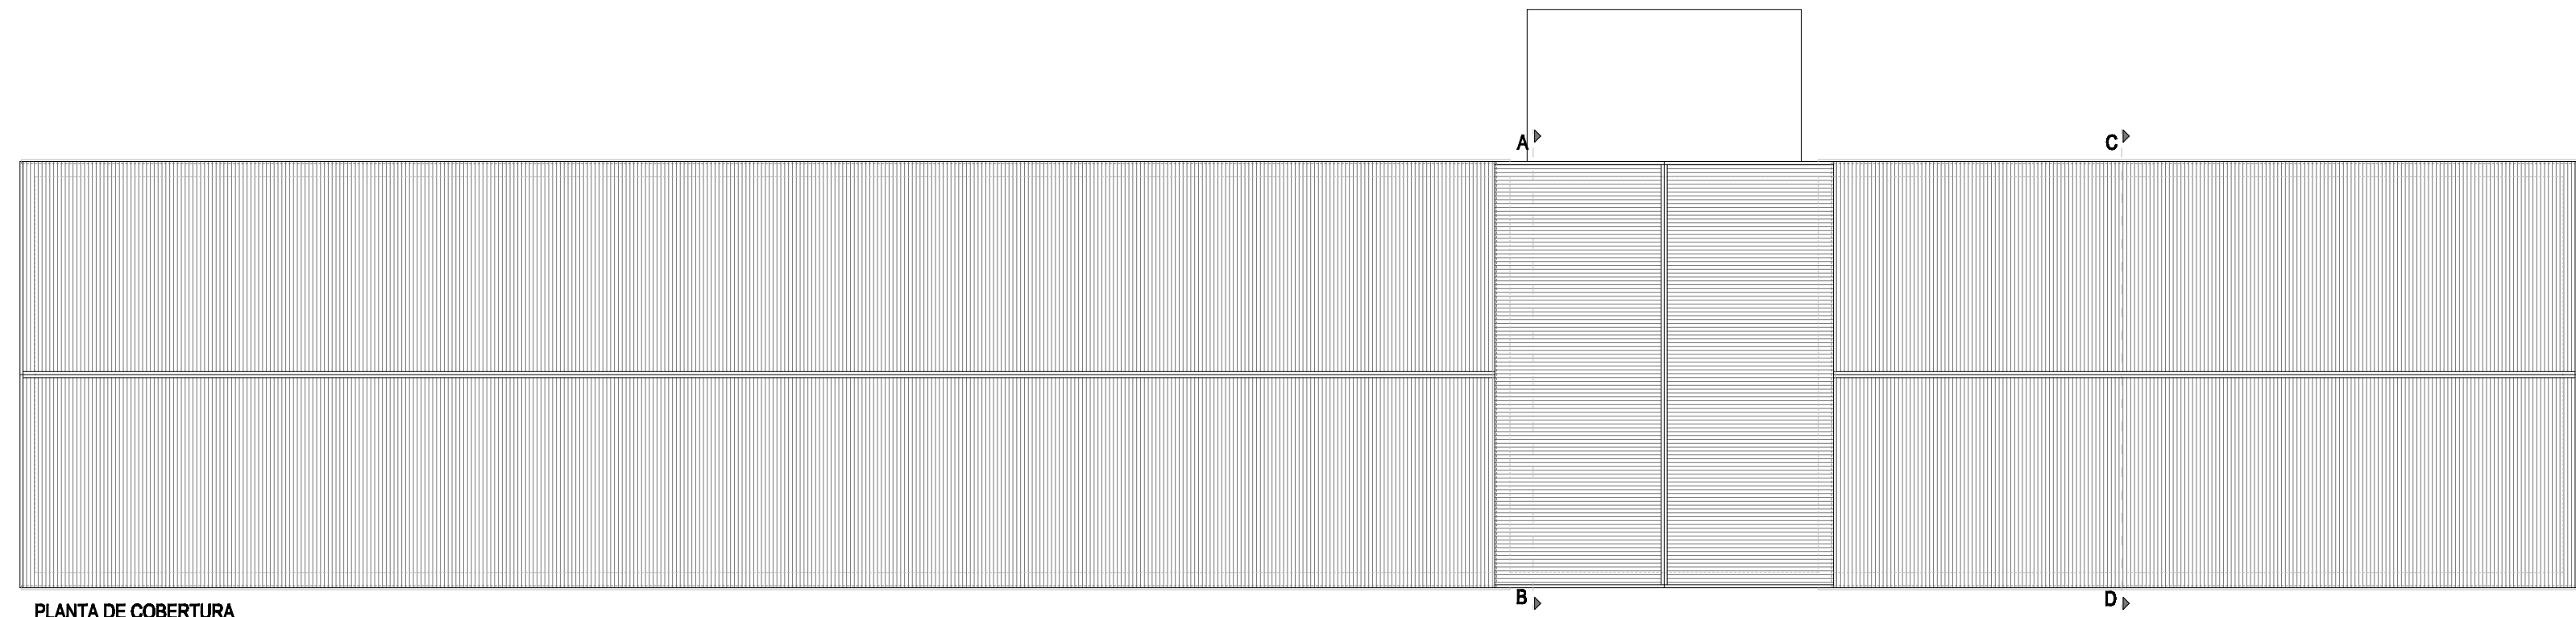


PLANTA DE COBERTURA

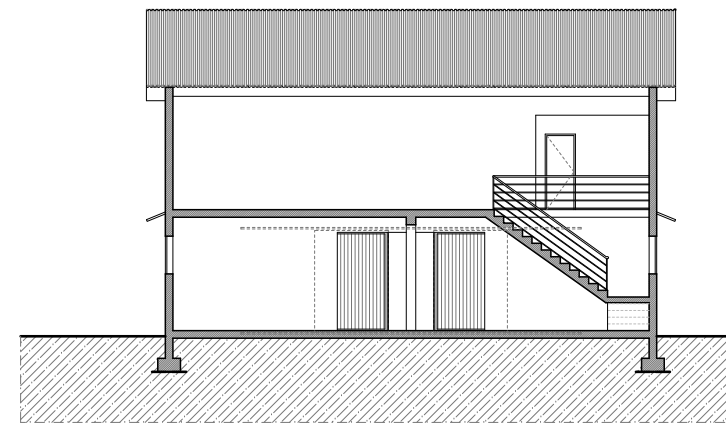

CORTE AB

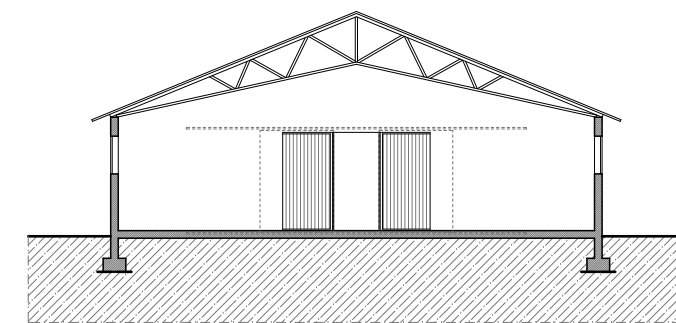

CORTE CD

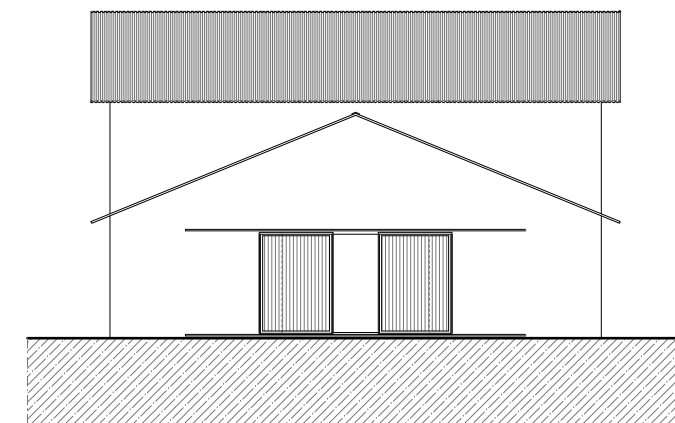

ALÇADO LATERAL DIREITO

QUADRO DE ÁREAS

B - PAVILHÃO 2

ÁREA DE IMPLANTAÇÃO 1.079,00 M²

ÁREA TOTAL DE CONSTRUÇÃO 1.210,63 M²


ÁREA ÚTIL PRODUÇÃO - PAVILHÃO 2 1.040,76 M²

INSTALAÇÕES PARA ACTIVIDADE PECUÁRIA - ACTIVIDADE AVÍCOLA


Requerente	Localização		
João MARQUES TAVARES COUTINHO	Ferreiros - Carvalhal - Ribeira de Fráguas - Albergaria-a-Velha		
	Projecto		
	Arquitectura - Levantamento de construção		
	Desenhou	Versão	
	António José Ribeiro	1.0	
	Data	Escala	
Julho 2018	1:200		
Elementos Desenhados	Folha		
PLANTAS CORTES ALÇADOS - PAVILHÃO 2	4		
Edifício Luz II, 1.º piso_Loja 1_Laginhas	234099085 arquilbranca@gmail.com	962882081	964706228

ESTE DESENHO, NÃO PODE SER REPRODUZIDO TOTAL OU PARCIALMENTE SEM AUTORIZAÇÃO EXPRESSA DO SEU LEGÍTIMO PROPRIETÁRIO

PLANTA DA COBERTURA

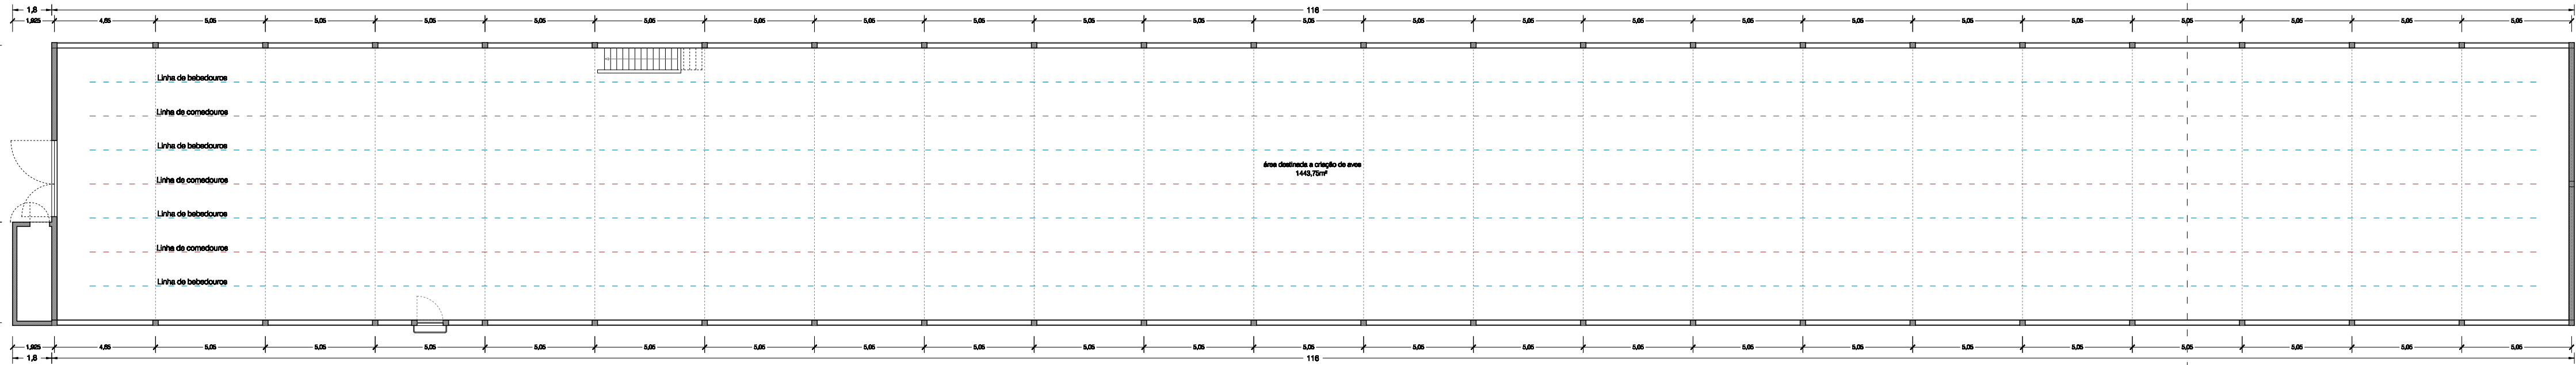


PLANTA DO RÉS-DO-CHÃO

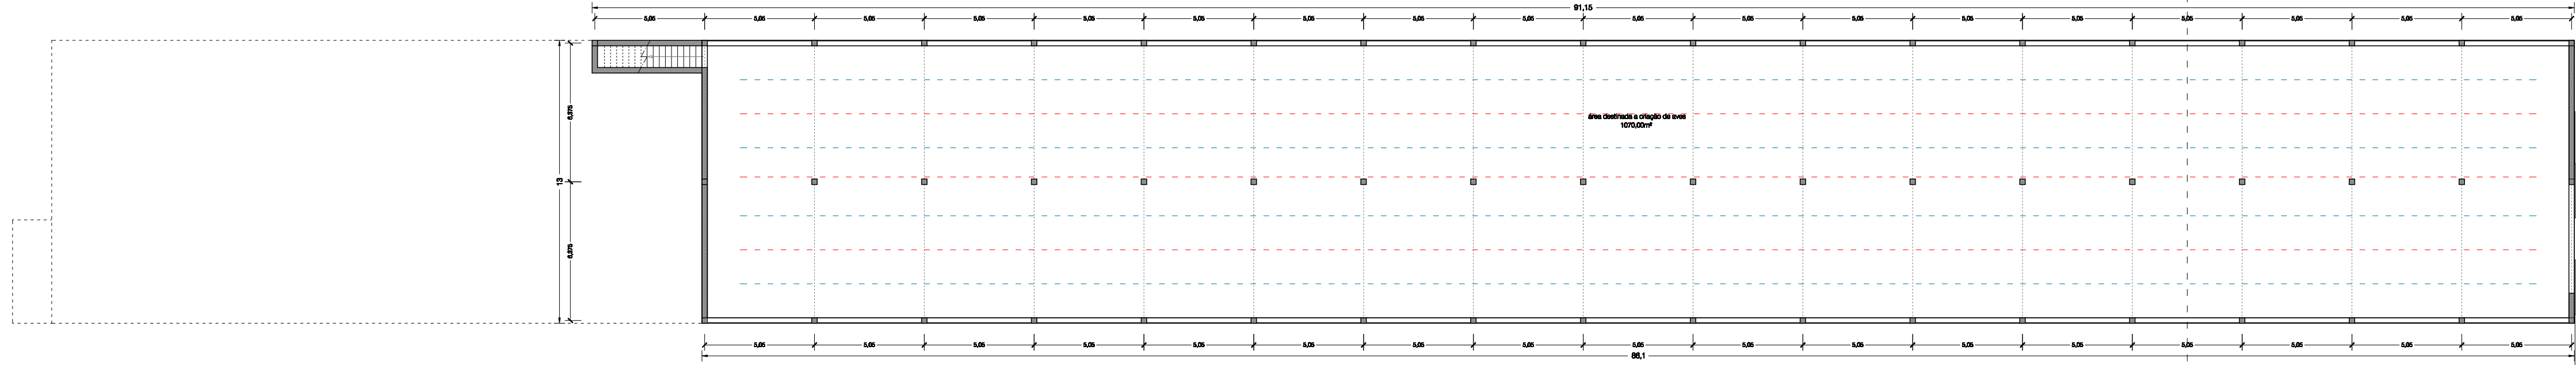


PLANTA DA CAVE


ALÇADO LATERAL DIREITO

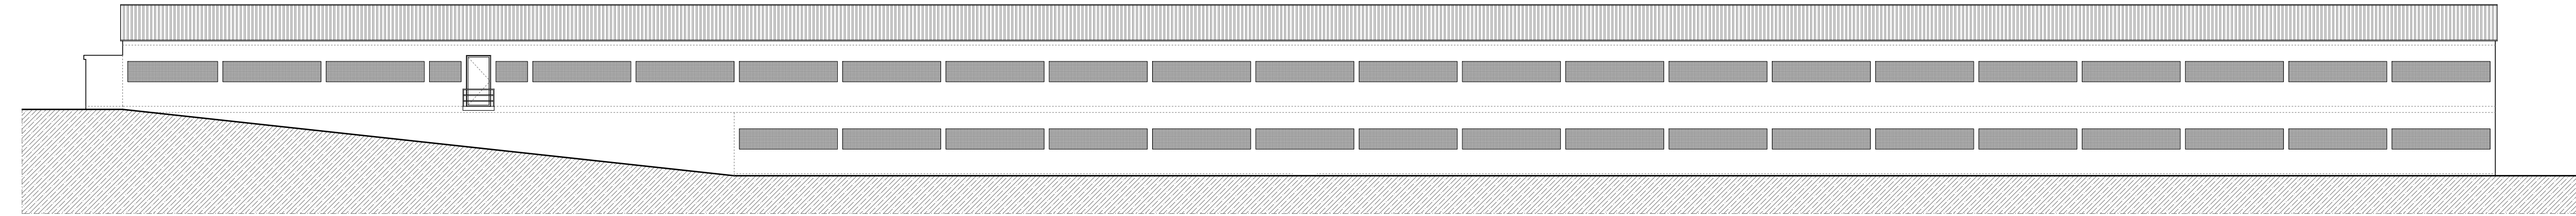

CORTE AB

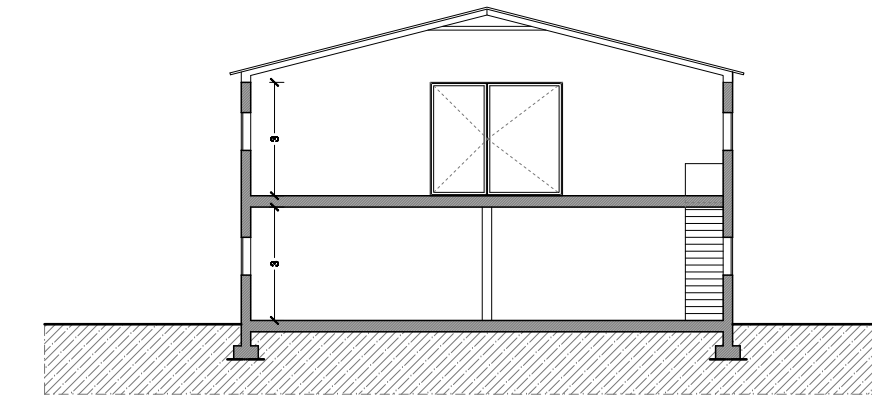


ALÇADO PRINCIPAL

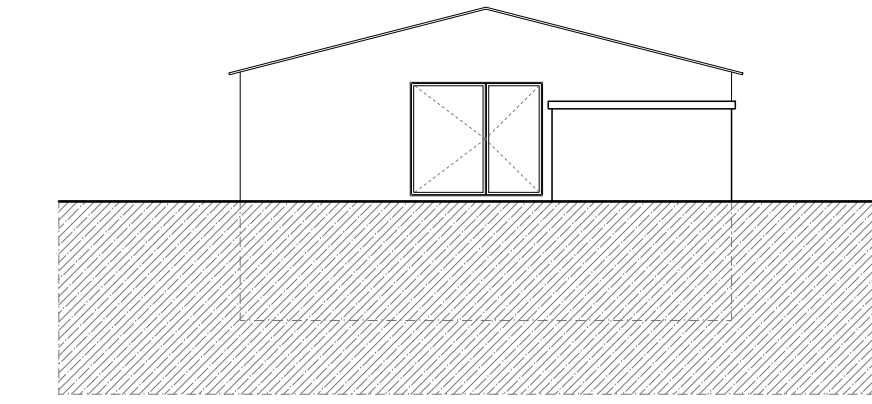


QUADRO DE ÁREAS	
C - PAVILHÃO 3	
ÁREA DE IMPLANTAÇÃO	1.516,55 m²
ÁREA TOTAL DE CONSTRUÇÃO	2.643,43 m²
ÁREA ÚTIL PRODUÇÃO - PAVILHÃO 3	2.513,75 m²

INSTALAÇÕES PARA ACTIVIDADE PECUÁRIA - ACTIVIDADE AVÍCOLA


Requerente	Localização	
João MARQUES TAVARES COUTINHO	Ferreiros - Carvalhal - Ribeira de Fráguas - Albergaria-a-Velha	
O Técnico	Projecto	
	Arquitectura - Levantamento de construção	
	Desenhou	Versão
	António José Ribeiro	1.0
	Data	Escala
	Julho 2018	1:200
	Elementos Desenhados	Folha
	PLANTA CORTES ALÇADOS - PAVILHÃO 3	5
Edifício Luz II_1.º piso_Loja J_Laginhas 234099085 arquibranca@gmail.com 962882081 964706228		

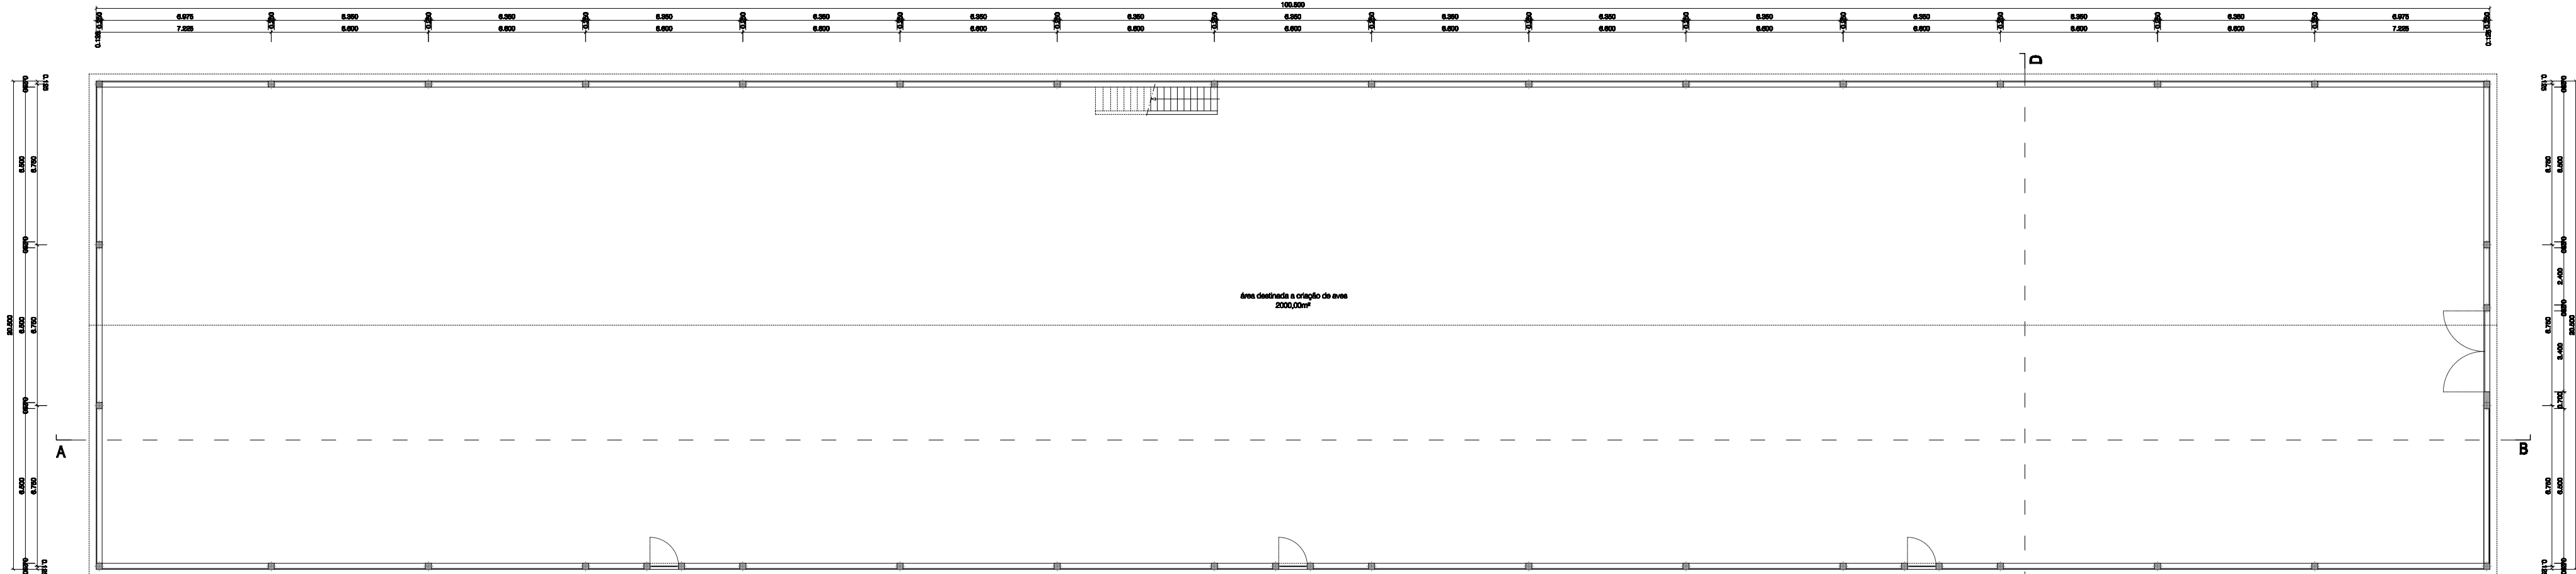


PLANTA DO R/CHÃO

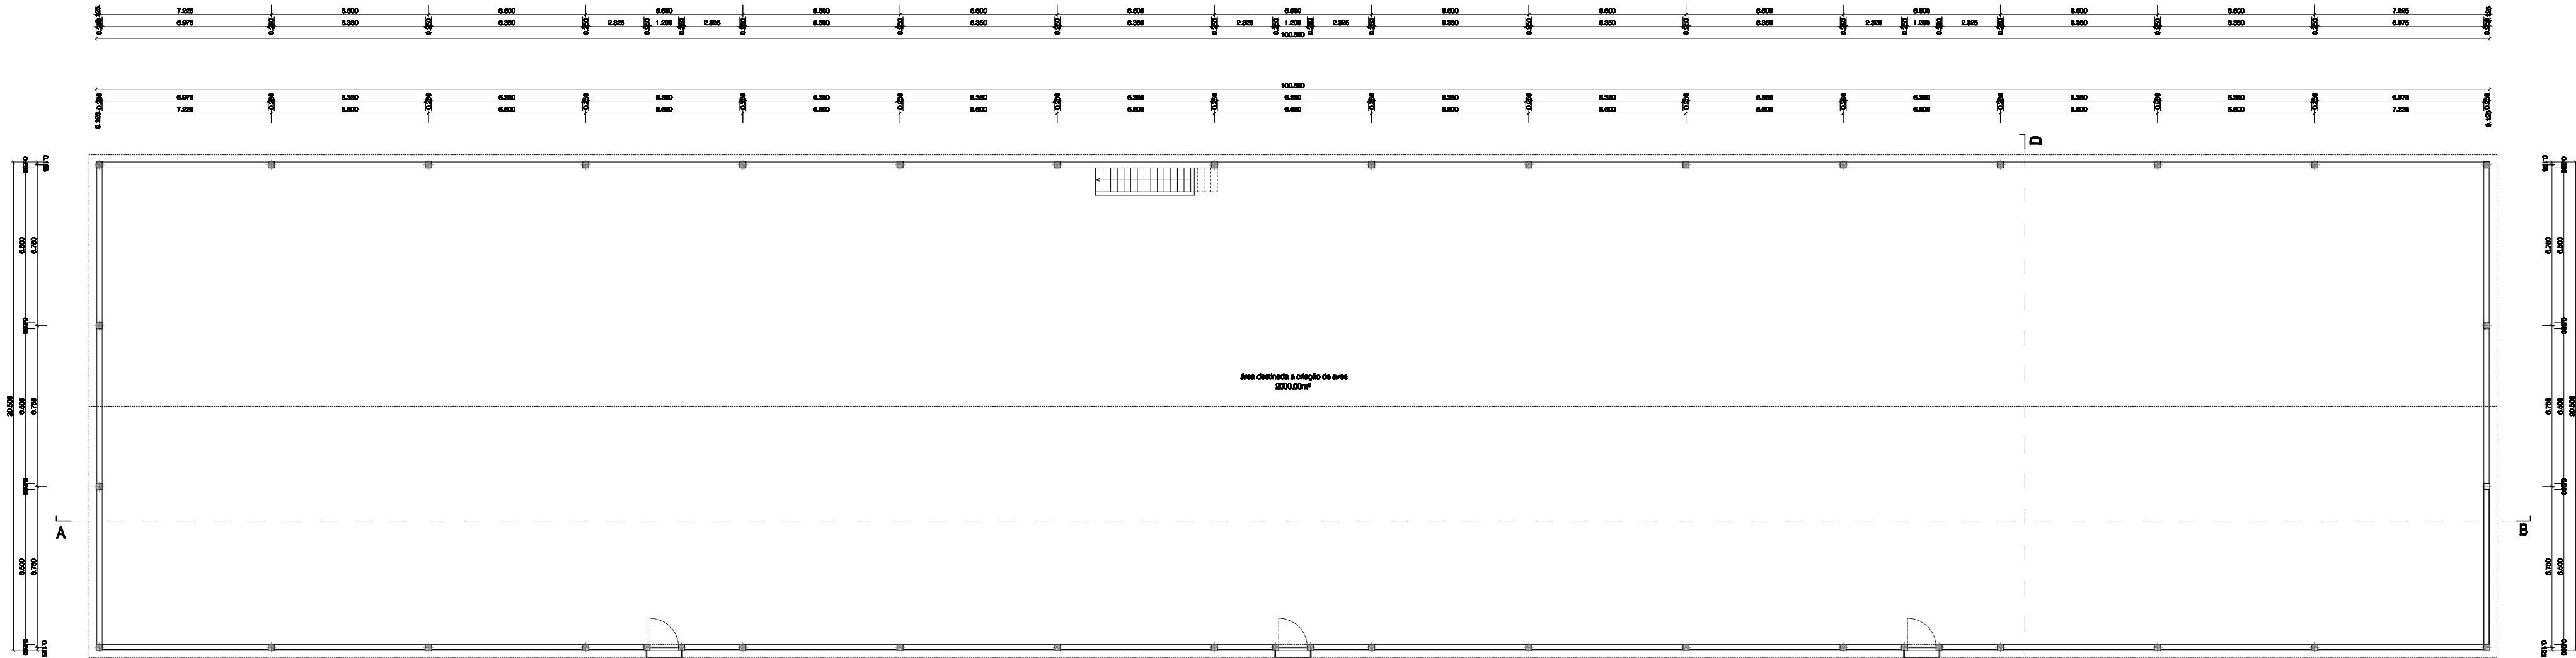


PLANTA DO 1º ANDAR

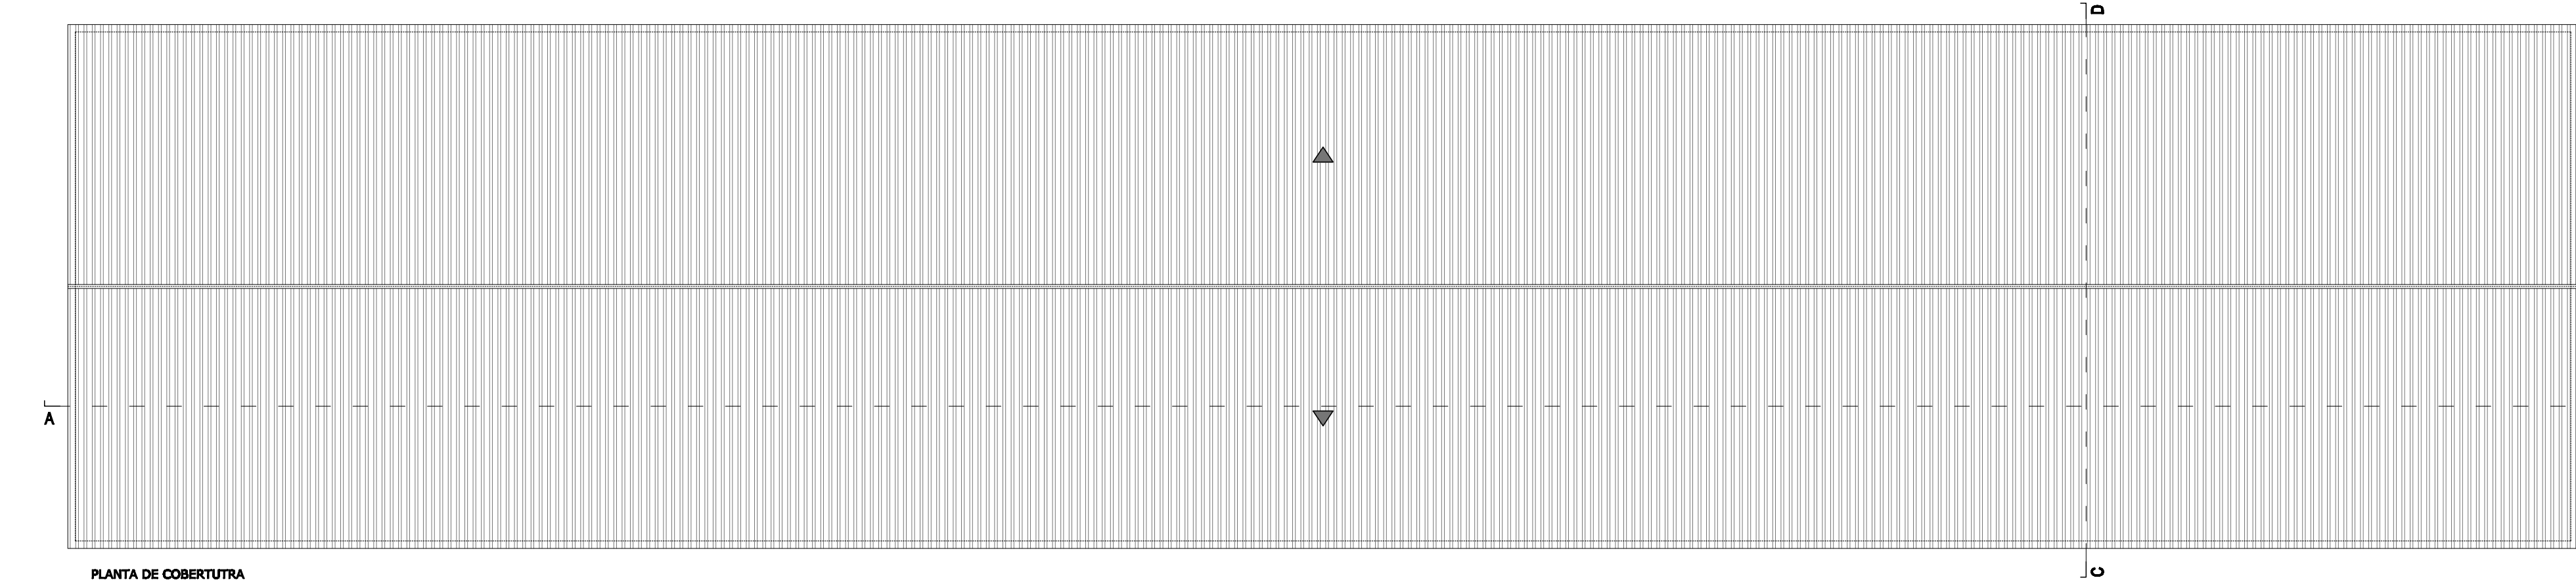

PLANTA DE COBERTURA

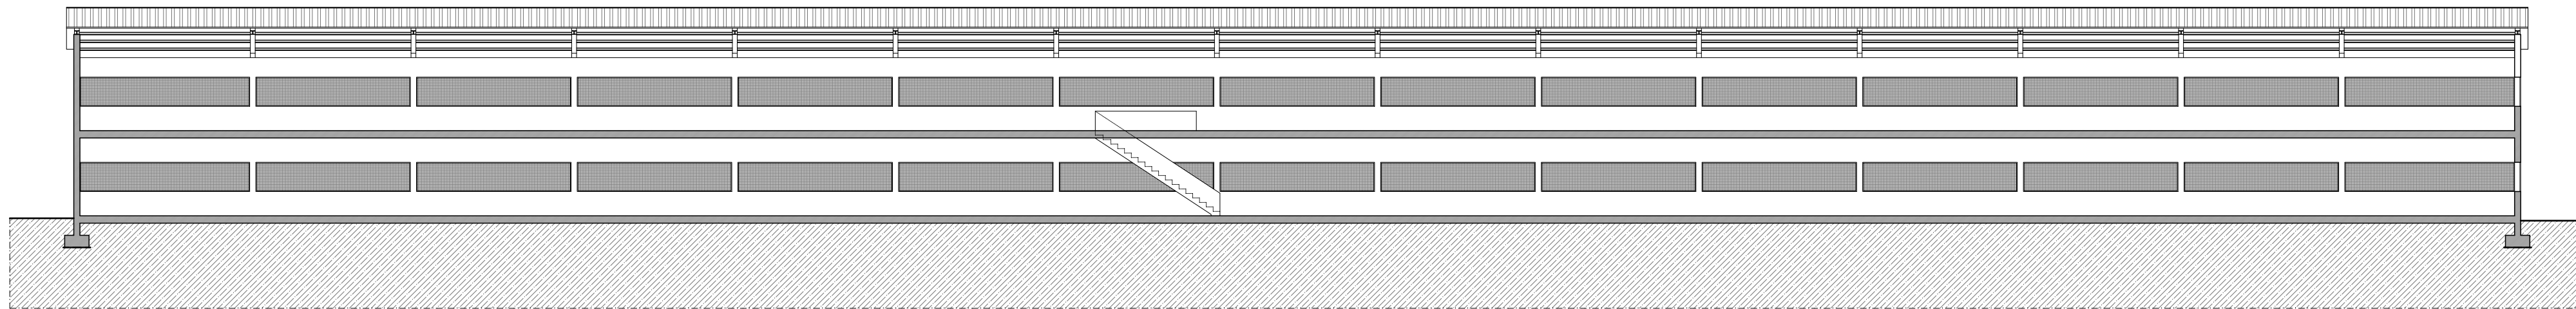

CORTE AB

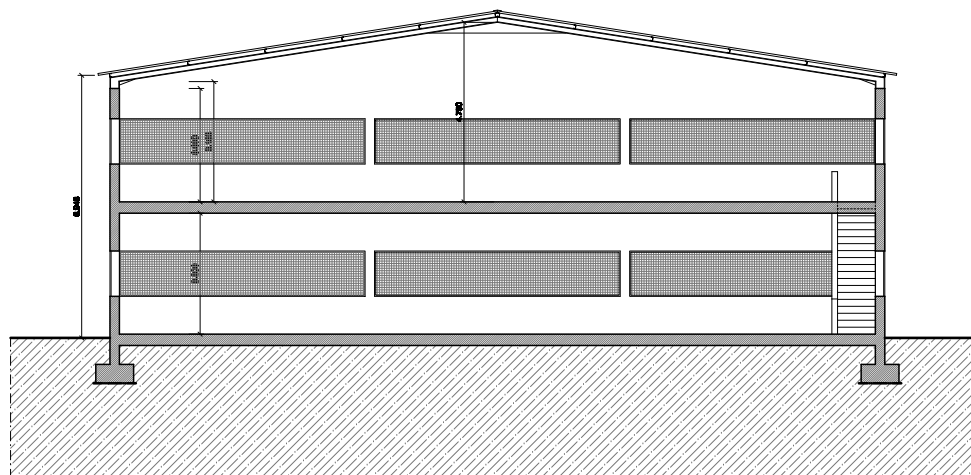

CORTE CD





QUADRO DE ÁREAS

D - PAVILHÃO 4	
ÁREA DE IMPLANTAÇÃO	2.060,25 m²
ÁREA TOTAL DE CONSTRUÇÃO	4.120,50 m²
ÁREA ÚTIL PRODUÇÃO - PAVILHÃO 4	4.000,00 m²

INSTALAÇÕES PARA ACTIVIDADE PECUÁRIA - ACTIVIDADE AVÍCOLA

Requerente	Localização	
João MARQUES TAVARES COUTINHO	Ferreiros - Carvalho - Ribeira de Fráguas - Albergaria-a-Velha	
O Técnico	Projecto	
	Arquitectura - Levantamento de construção	
	Desenhado	Versão
	António José Ribeiro	1.0
	Data	Escala
	Julho 2018	1:200
	Elementos Desenhados	Folha
	PLANTAS CORTES - PAVILHÃO 4	6
Edifício Luz II_1.º piso_Loja J_Laginhas 234099085 arquilbranca@gmail.com 962882081 964706228		

ZnCAd 2009i STD - LICENÇA Nº C53F8EE9 (IBER CAD)

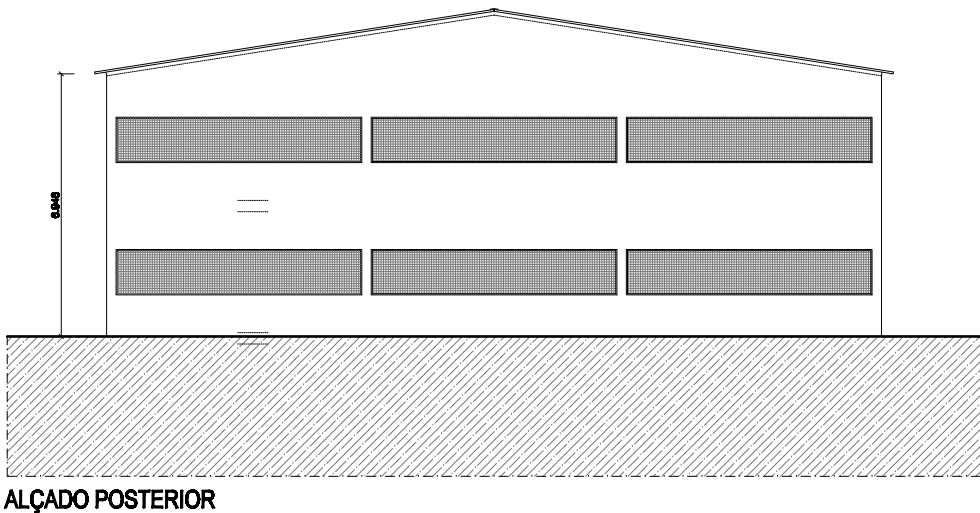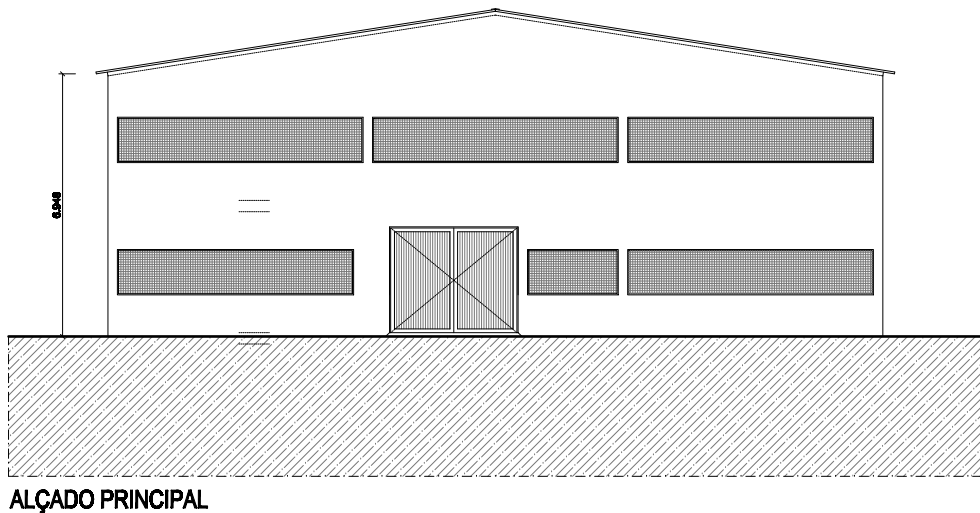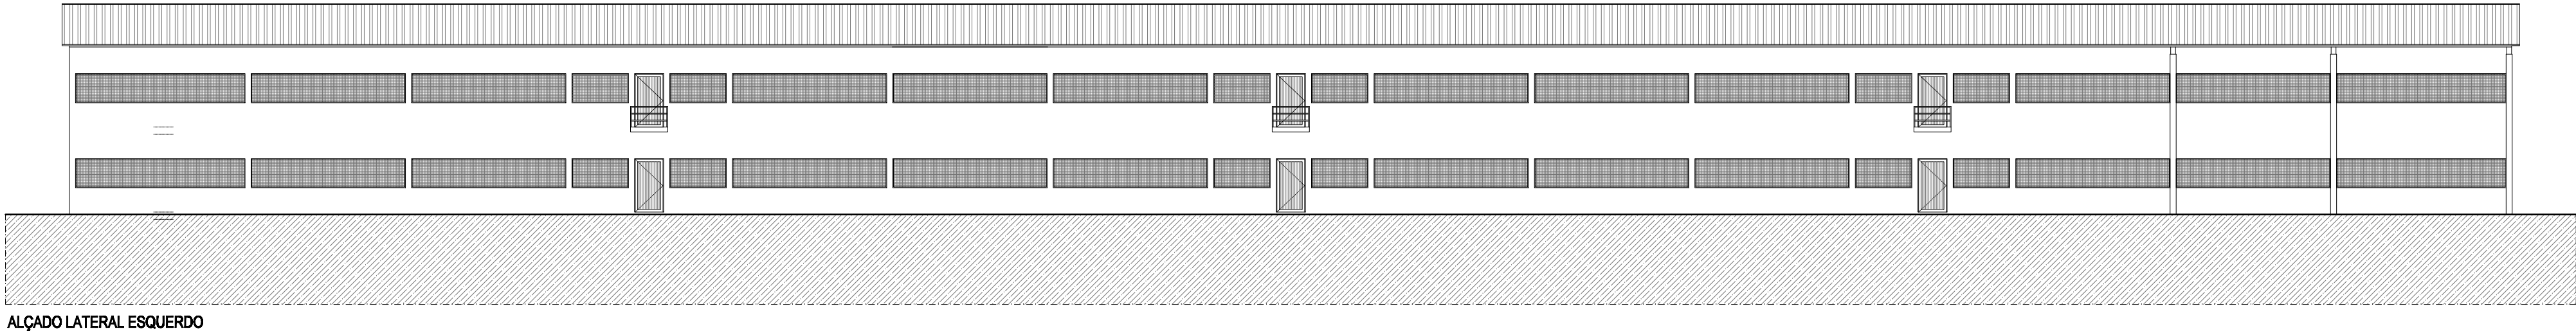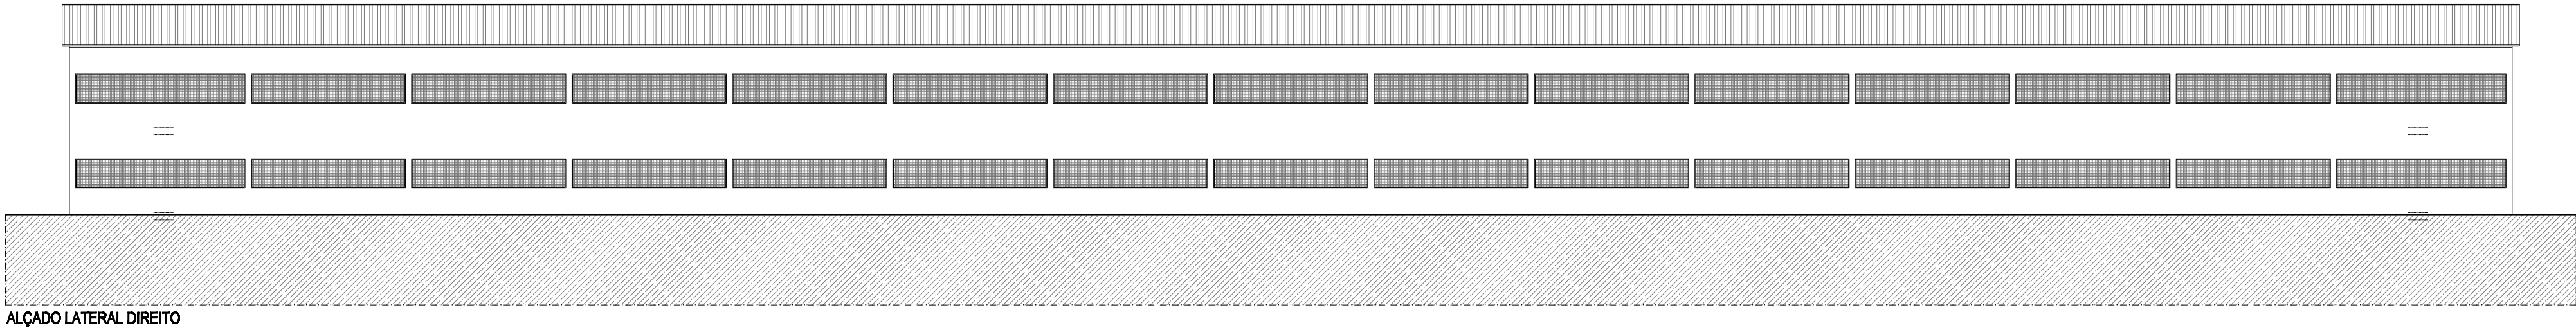


QUADRO DE ÁREAS	
D - PAVILHÃO 4	
ÁREA DE IMPLANTAÇÃO	2.060,25 M ²
ÁREA TOTAL DE CONSTRUÇÃO	4.120,50 M ²
ÁREA ÚTIL PRODUÇÃO - PAVILHÃO 4	4.000,00 M ²


INSTALAÇÕES PARA ACTIVIDADE PECUÁRIA - ACTIVIDADE AVÍCOLA		
Requerente João MARQUES TAVARES COUTINHO	Localização Ferreiros - Carvalhal - Ribeira de Fráguas - Albergaria-a-Velha	
	Projecto Arquitectura - Levantamento de construção	
O Técnico 	Desenhou António José Ribeiro	Versão 1.0
	Data Julho 2018	Escala 1:200
	Elementos Desenhados ALÇADOS - PAVILHÃO 4	Folha 7
	Edifício Luz II_1.º piso_Loja J_Laginhas 234099085 arquitbranca@gmail.com 962882081 964706228	

ESTE DESENHO, NÃO PODE SER REPRODUZIDO TOTAL OU PARCIALMENTE SEM AUTORIZAÇÃO EXPRESSA DO SEU LEGÍTIMO PROPRIETÁRIO

ZwCAD 2009i STD - LICENÇA Nº C53F3EE9 (IBER CAD)

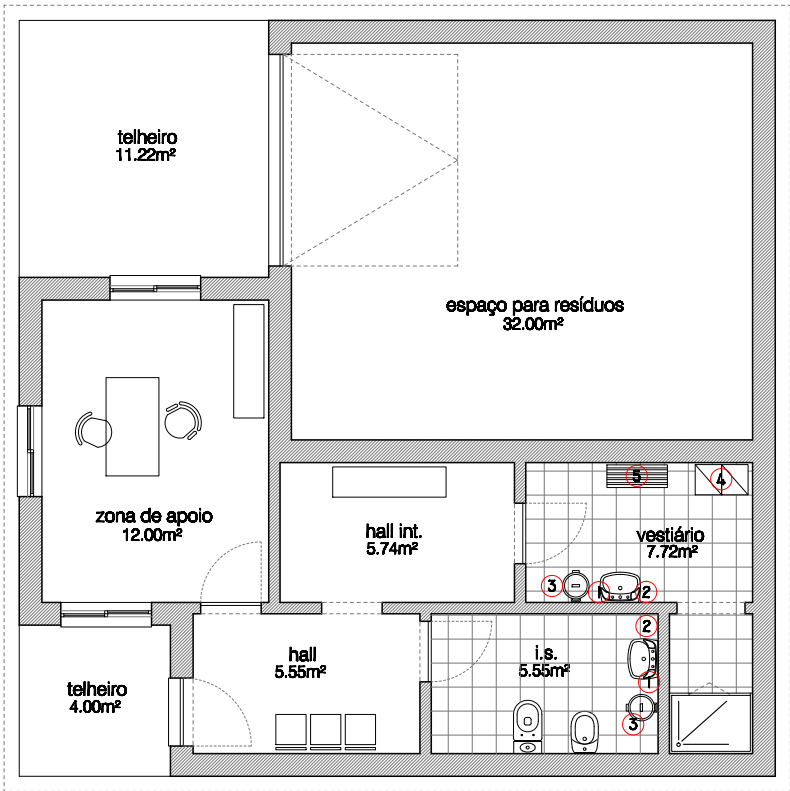

PLANTA DO PISO

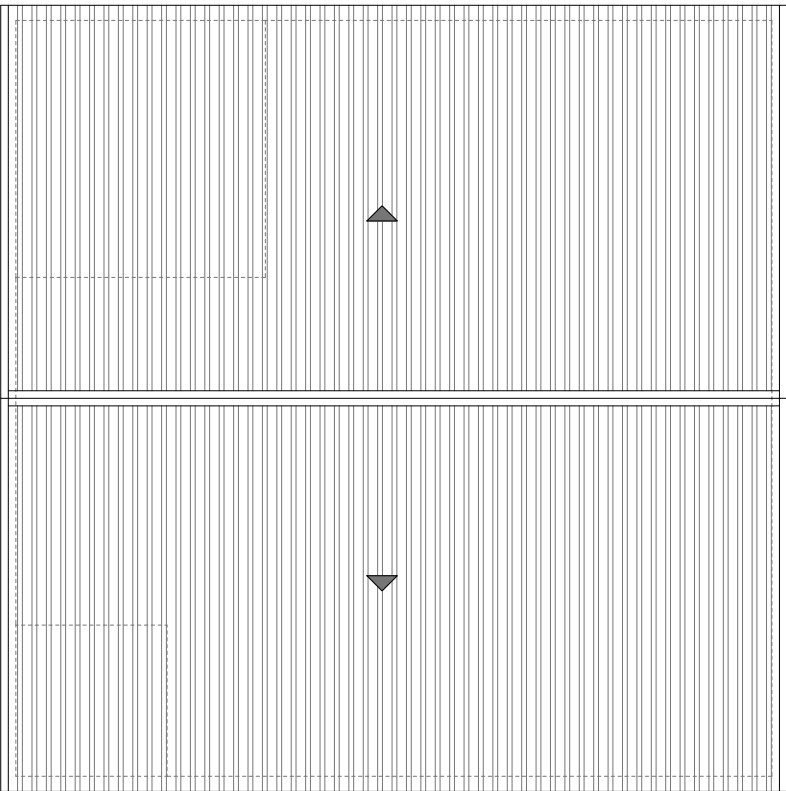

PLANTA DE COBERTURA

LEGENDA	
1	- DEPÓSITO COM TOALHETES DE PAPEL DESCARTÁVEIS
2	- DOSEADOR SABÃO LÍQUIDO
3	- BALDE PARA LIXO COM TAMPA E PEDAL
4	- CACIFOS INDIVIDUAIS
5	- BANCO

QUADRO DE ÁREAS	
E - EDIFÍCIO DE APOIO	
ÁREA DE IMPLANTAÇÃO	100,00 m²
ÁREA TOTAL DE CONSTRUÇÃO	100,00 m²

INSTALAÇÕES PARA ACTIVIDADE PECUÁRIA - ACTIVIDADE AVÍCOLA

Requerente João MARQUES TAVARES COUTINHO	Localização Ferreiros - Carvalhal - Ribeira de Fráguas - Albergaria-a-Velha	
	Projecto Arquitectura - Levantamento de construção	
	Desenhou António José Ribeiro	Versão 1.0
	Data Julho 2018	Escala 1:100
	Elementos Desenhados PLANTAS - EDIFÍCIO DE APOIO	Folha 8
	Edifício Luz II_1.º piso_Loja J_Laginhas 234099085 arquibranca@gmail.com 962882081 964706228	

ESTE DESENHO, NÃO PODE SER REPRODUZIDO TOTAL OU PARCIALMENTE SEM AUTORIZAÇÃO EXPRESSA DO SEU LEGÍTIMO PROPRIETÁRIO