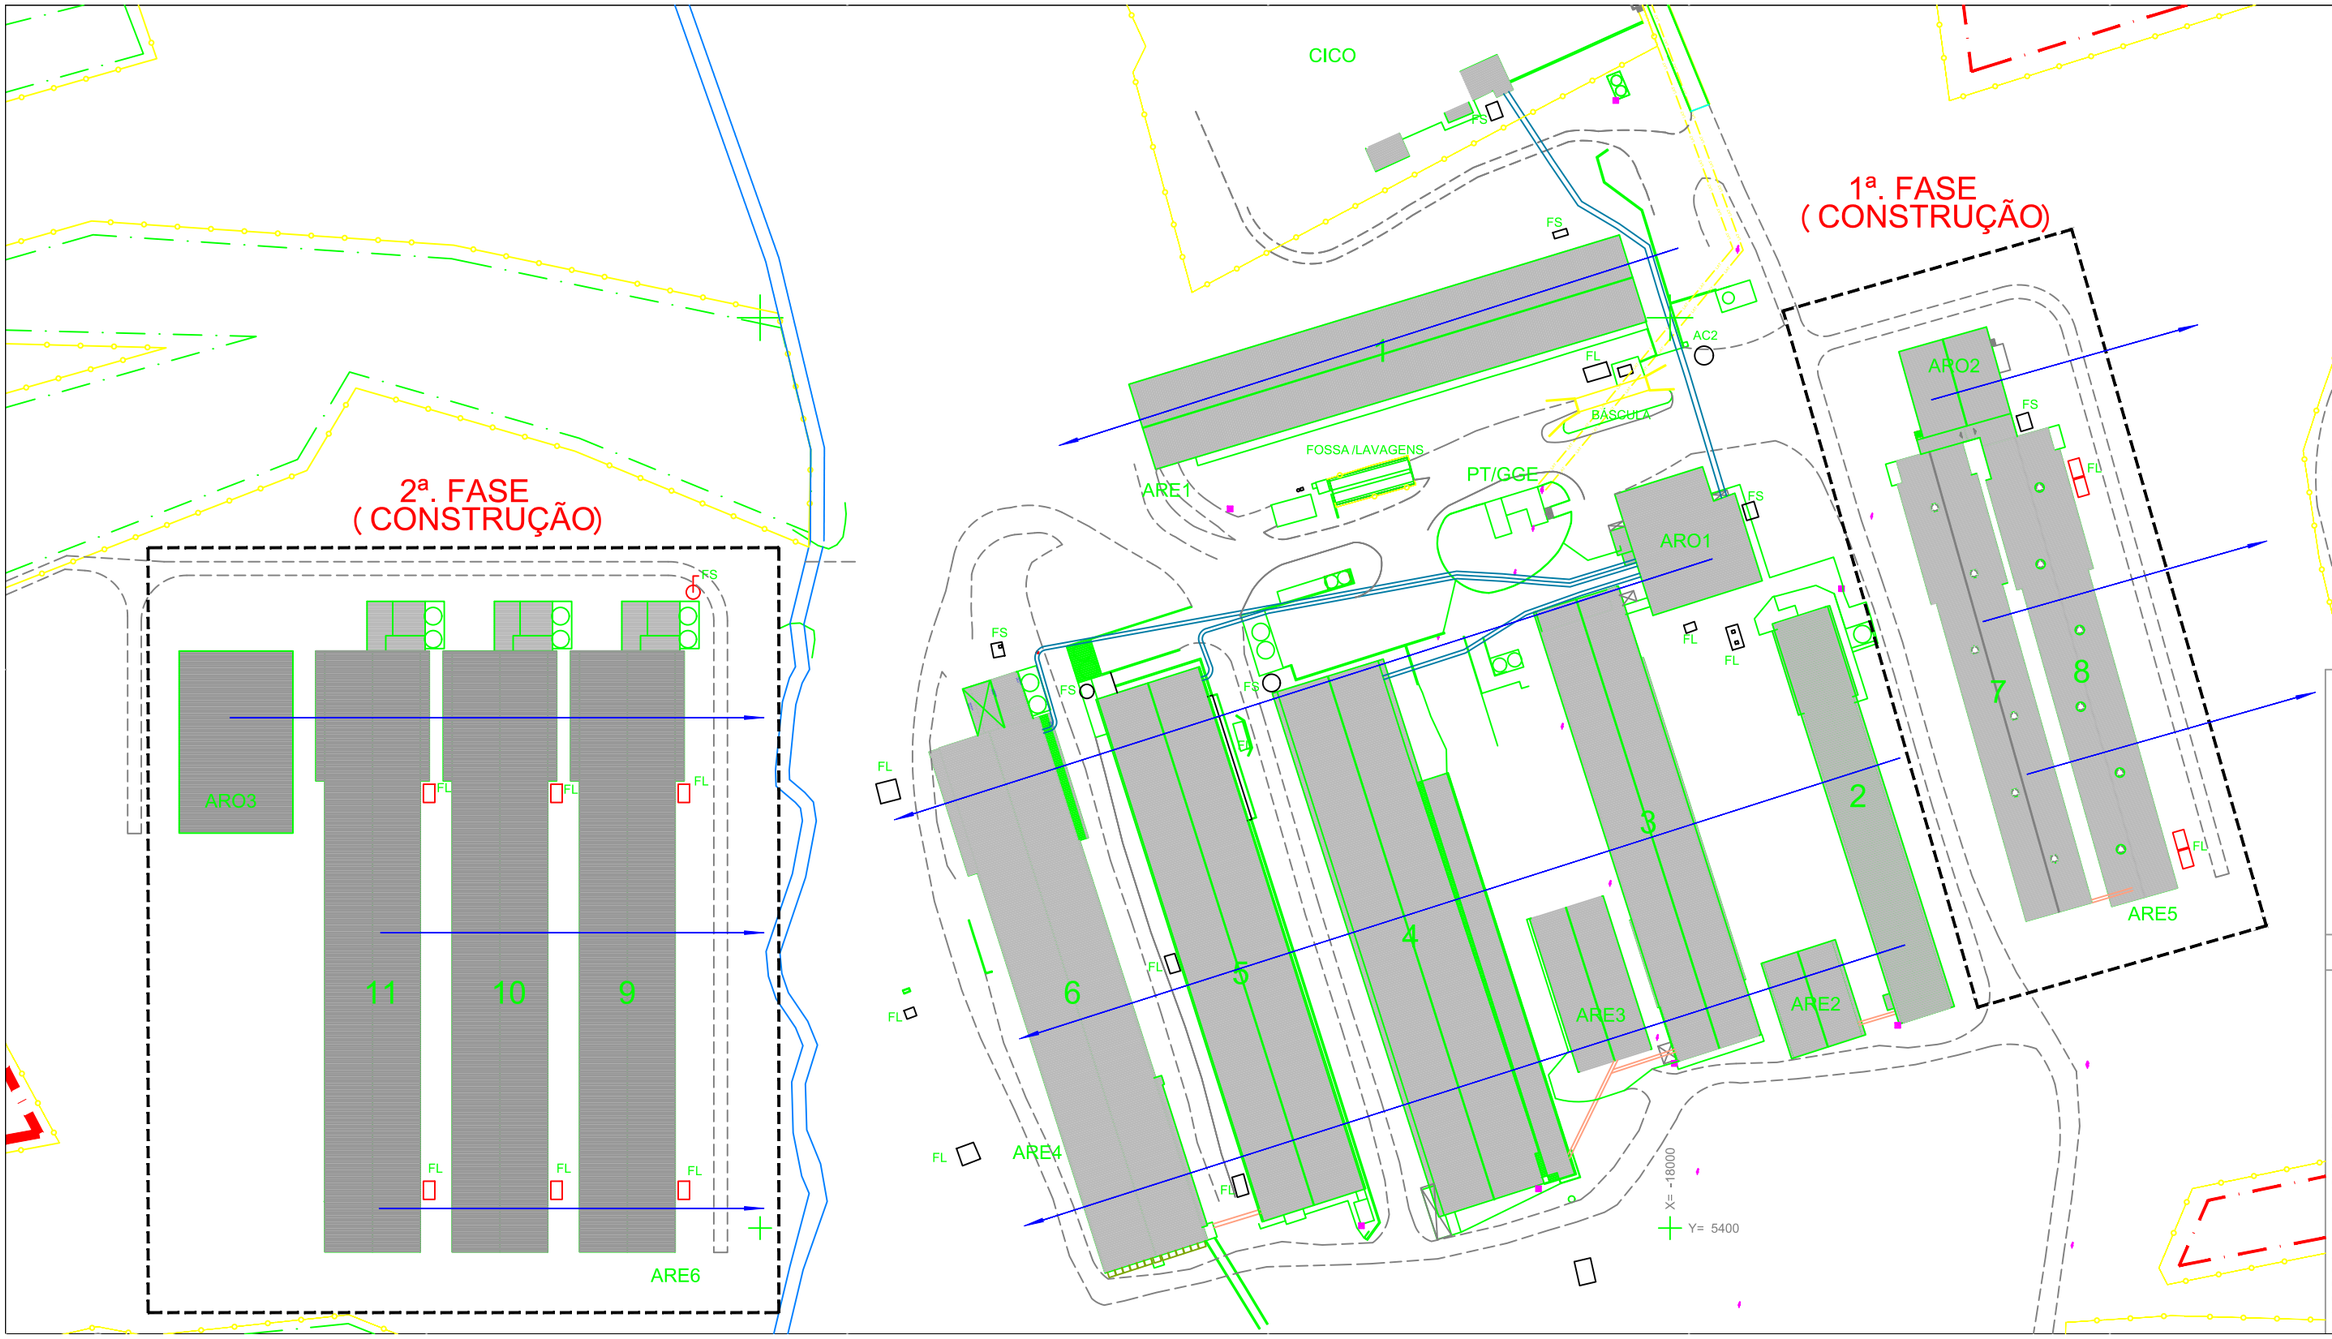
CICO
1ª. FASE
(CONSTRUÇÃO)
2ª. FASE
(CONSTRUÇÃO)
ARO1
ARO2
ARO3
ARE1
ARE2
ARE3
ARE4
ARE5
ARE6
PT/GCE
BÁSCULA
FOSSA /LAVAGENS
AC2
FS
FL
1
2
3
4
5
6
7
8
9
10
11
X= -18000
Y= 5400
Legenda:
Entrada de Pessoal
Pediluvio
Cais
base para silos
quadros eléctricos
tapete de ovos
N
NOTAS GERAIS:
1. Verificar todas as dimensões e condições no local. Não medir sobre os desenhos.
2. Todas as medidas e cotas devem ser verificadas e confirmadas pelo Arquitecto na fase inicial do projecto.
3. O autor do projecto não é responsável por quaisquer revisões ao projecto original.
4. Este desenho não pode ser reproduzido sem autorização expressa do autor do projecto.
Arquitetos
ARQUITETURA E ENGENHARIA
Travessa dos Mercês, 4
2240 - 028 Ferreira do Zêzere
Tel: +351 249 362 810
Mail: geral@arquitetos.com
Requerente:
UNIOVO S.A
Projecto:
-
Local:
Vale Gadão - Areias
Ferreira do Zêzere
Fase:
Pedido de Informação Prévia
Designação:
Águas Pluviais
Técnico Responsável:
António Higino Dias Saraiva Galinha
O.A. nº: 24816
Câmara:
Ferreira do Zêzere
Processo Nº.
Data:
Escala:
Des.
Desenho nº
2/2022
Fev.22
1:500
-