
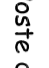
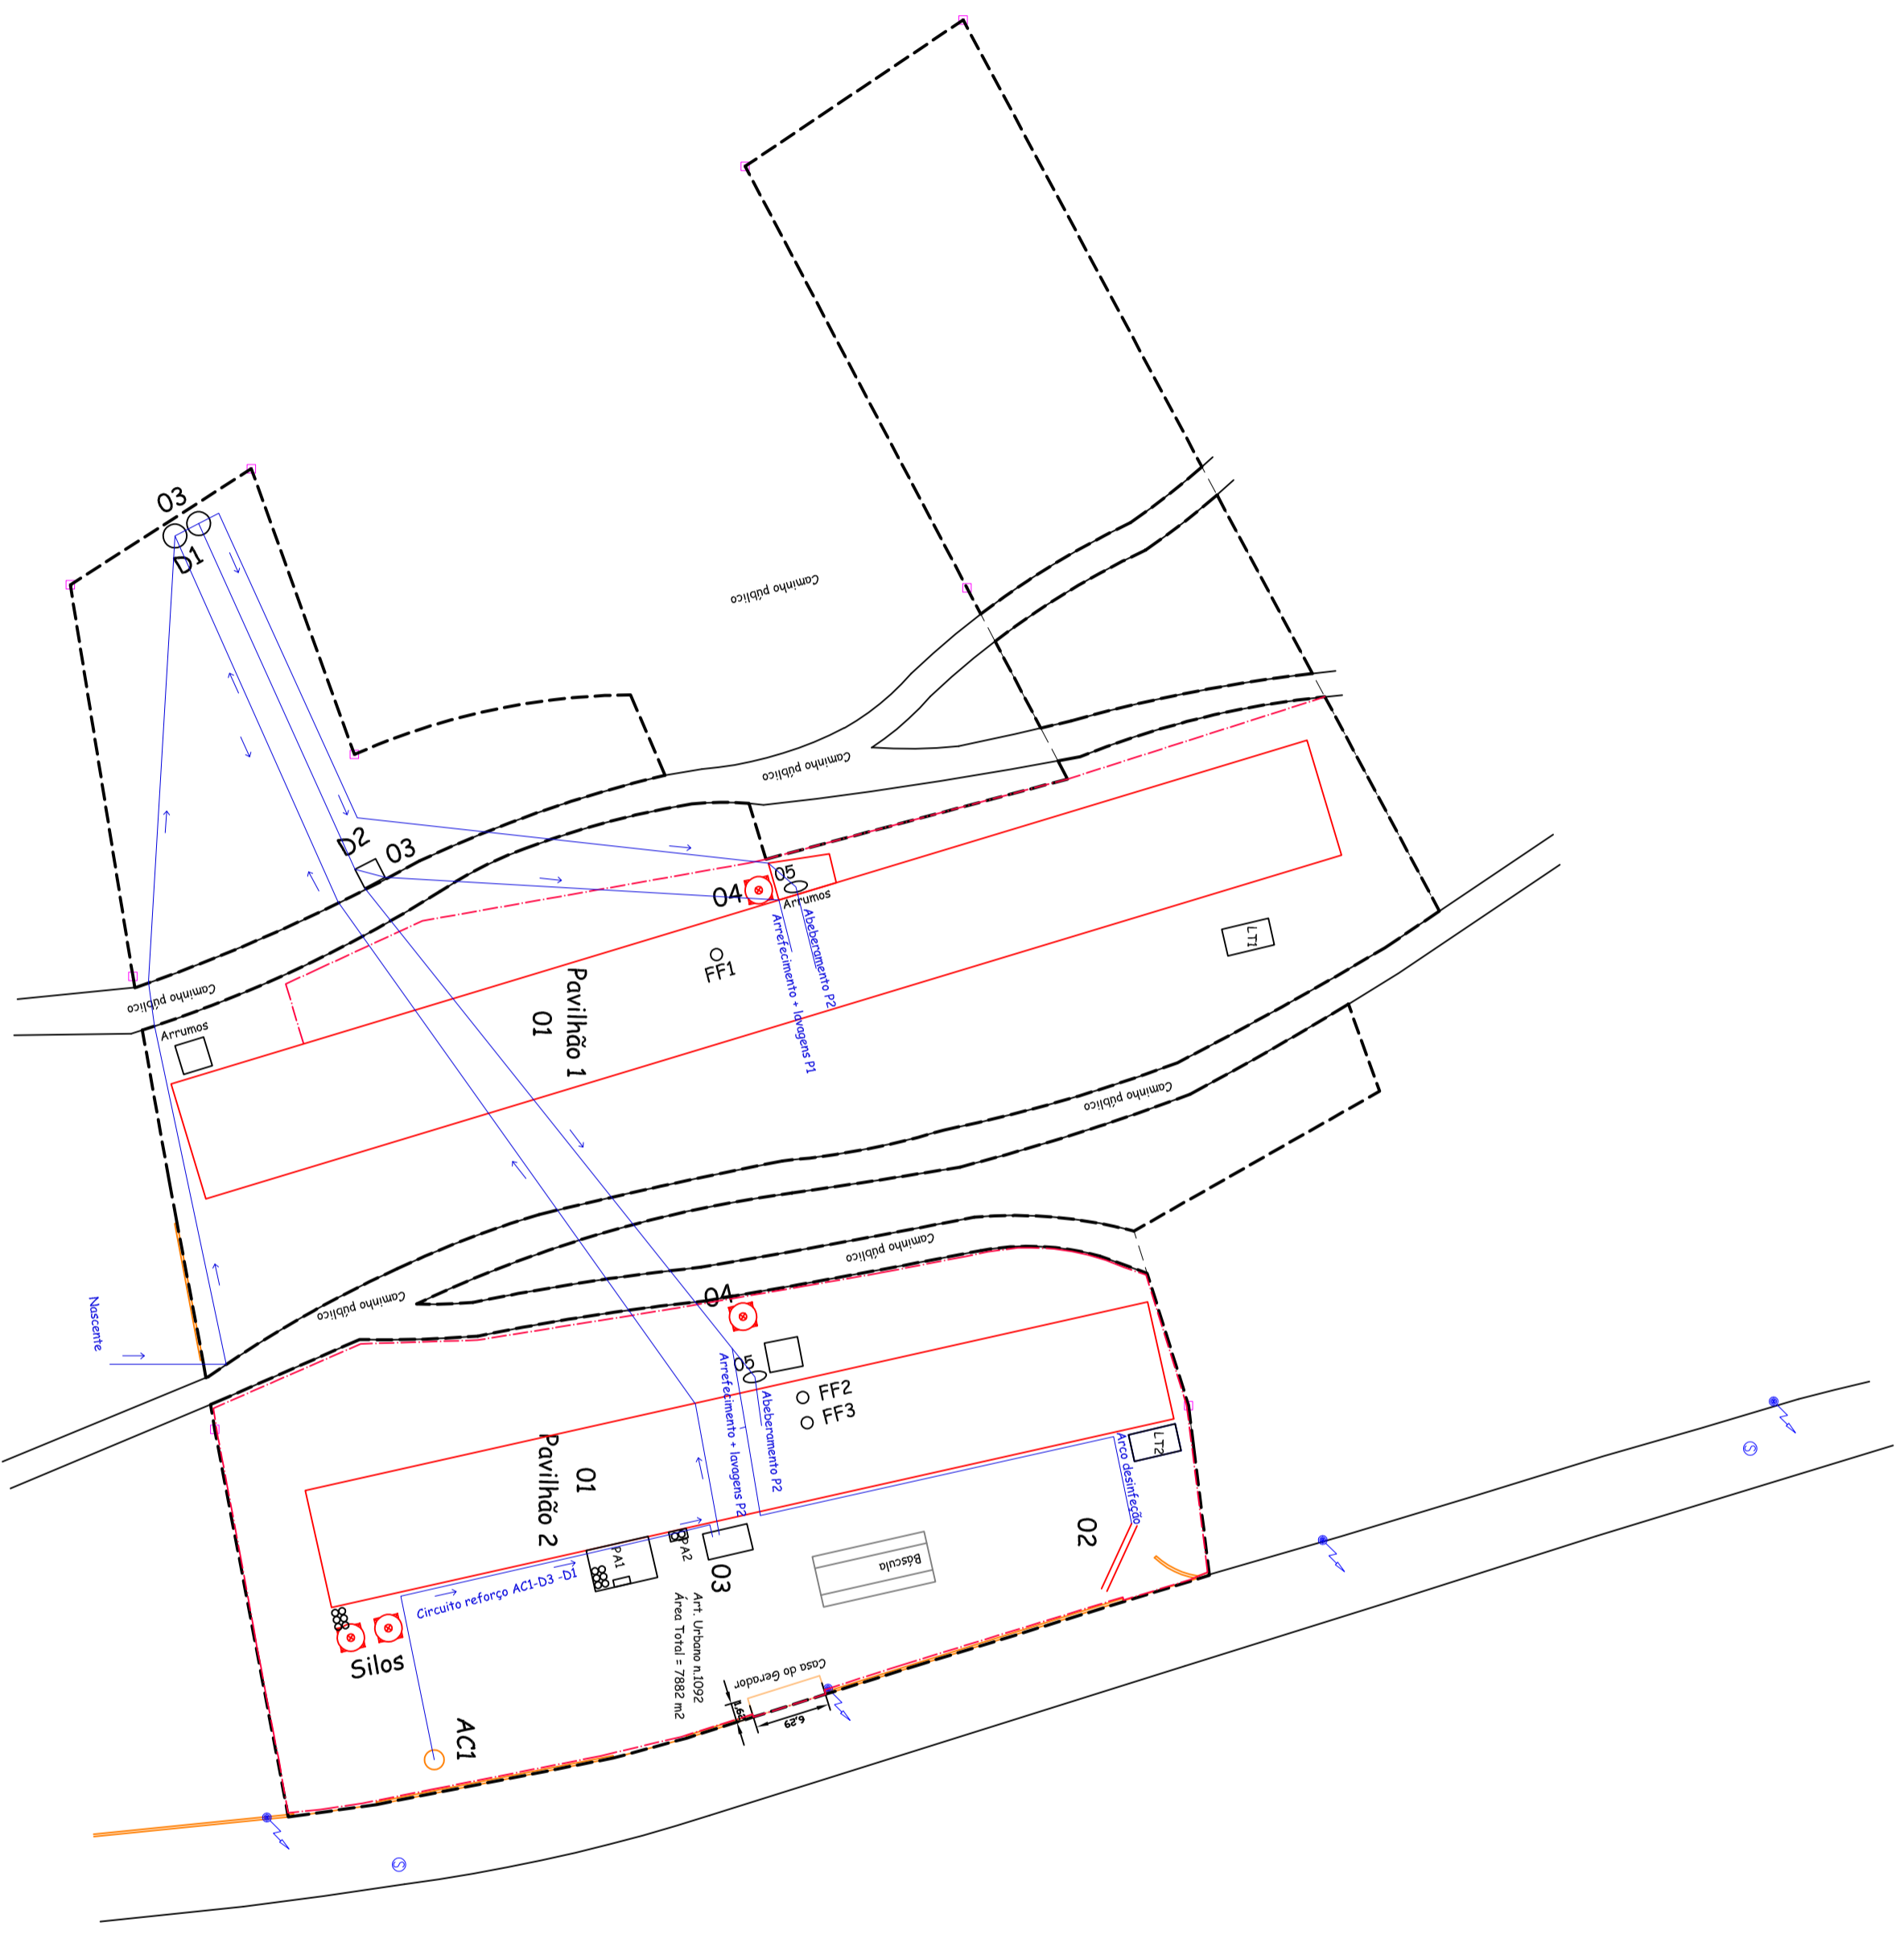
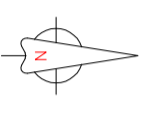



- LEGENDA**
-  - Poste de Electricidade
  -  - Caixa de visita de Aguas Residuais



**Legenda:**

- 01 - Pavilhões de Produção**
- 02 - Entrada da exploração + Arcolívio**
- 03 - Depósitos de água**
- 04 - Silos de biomassa (pellets)**
- 05 - Sistema Tratamento de água**
- Circuitos de Água**

-  **Vedação**
-  **Limite do terreno**