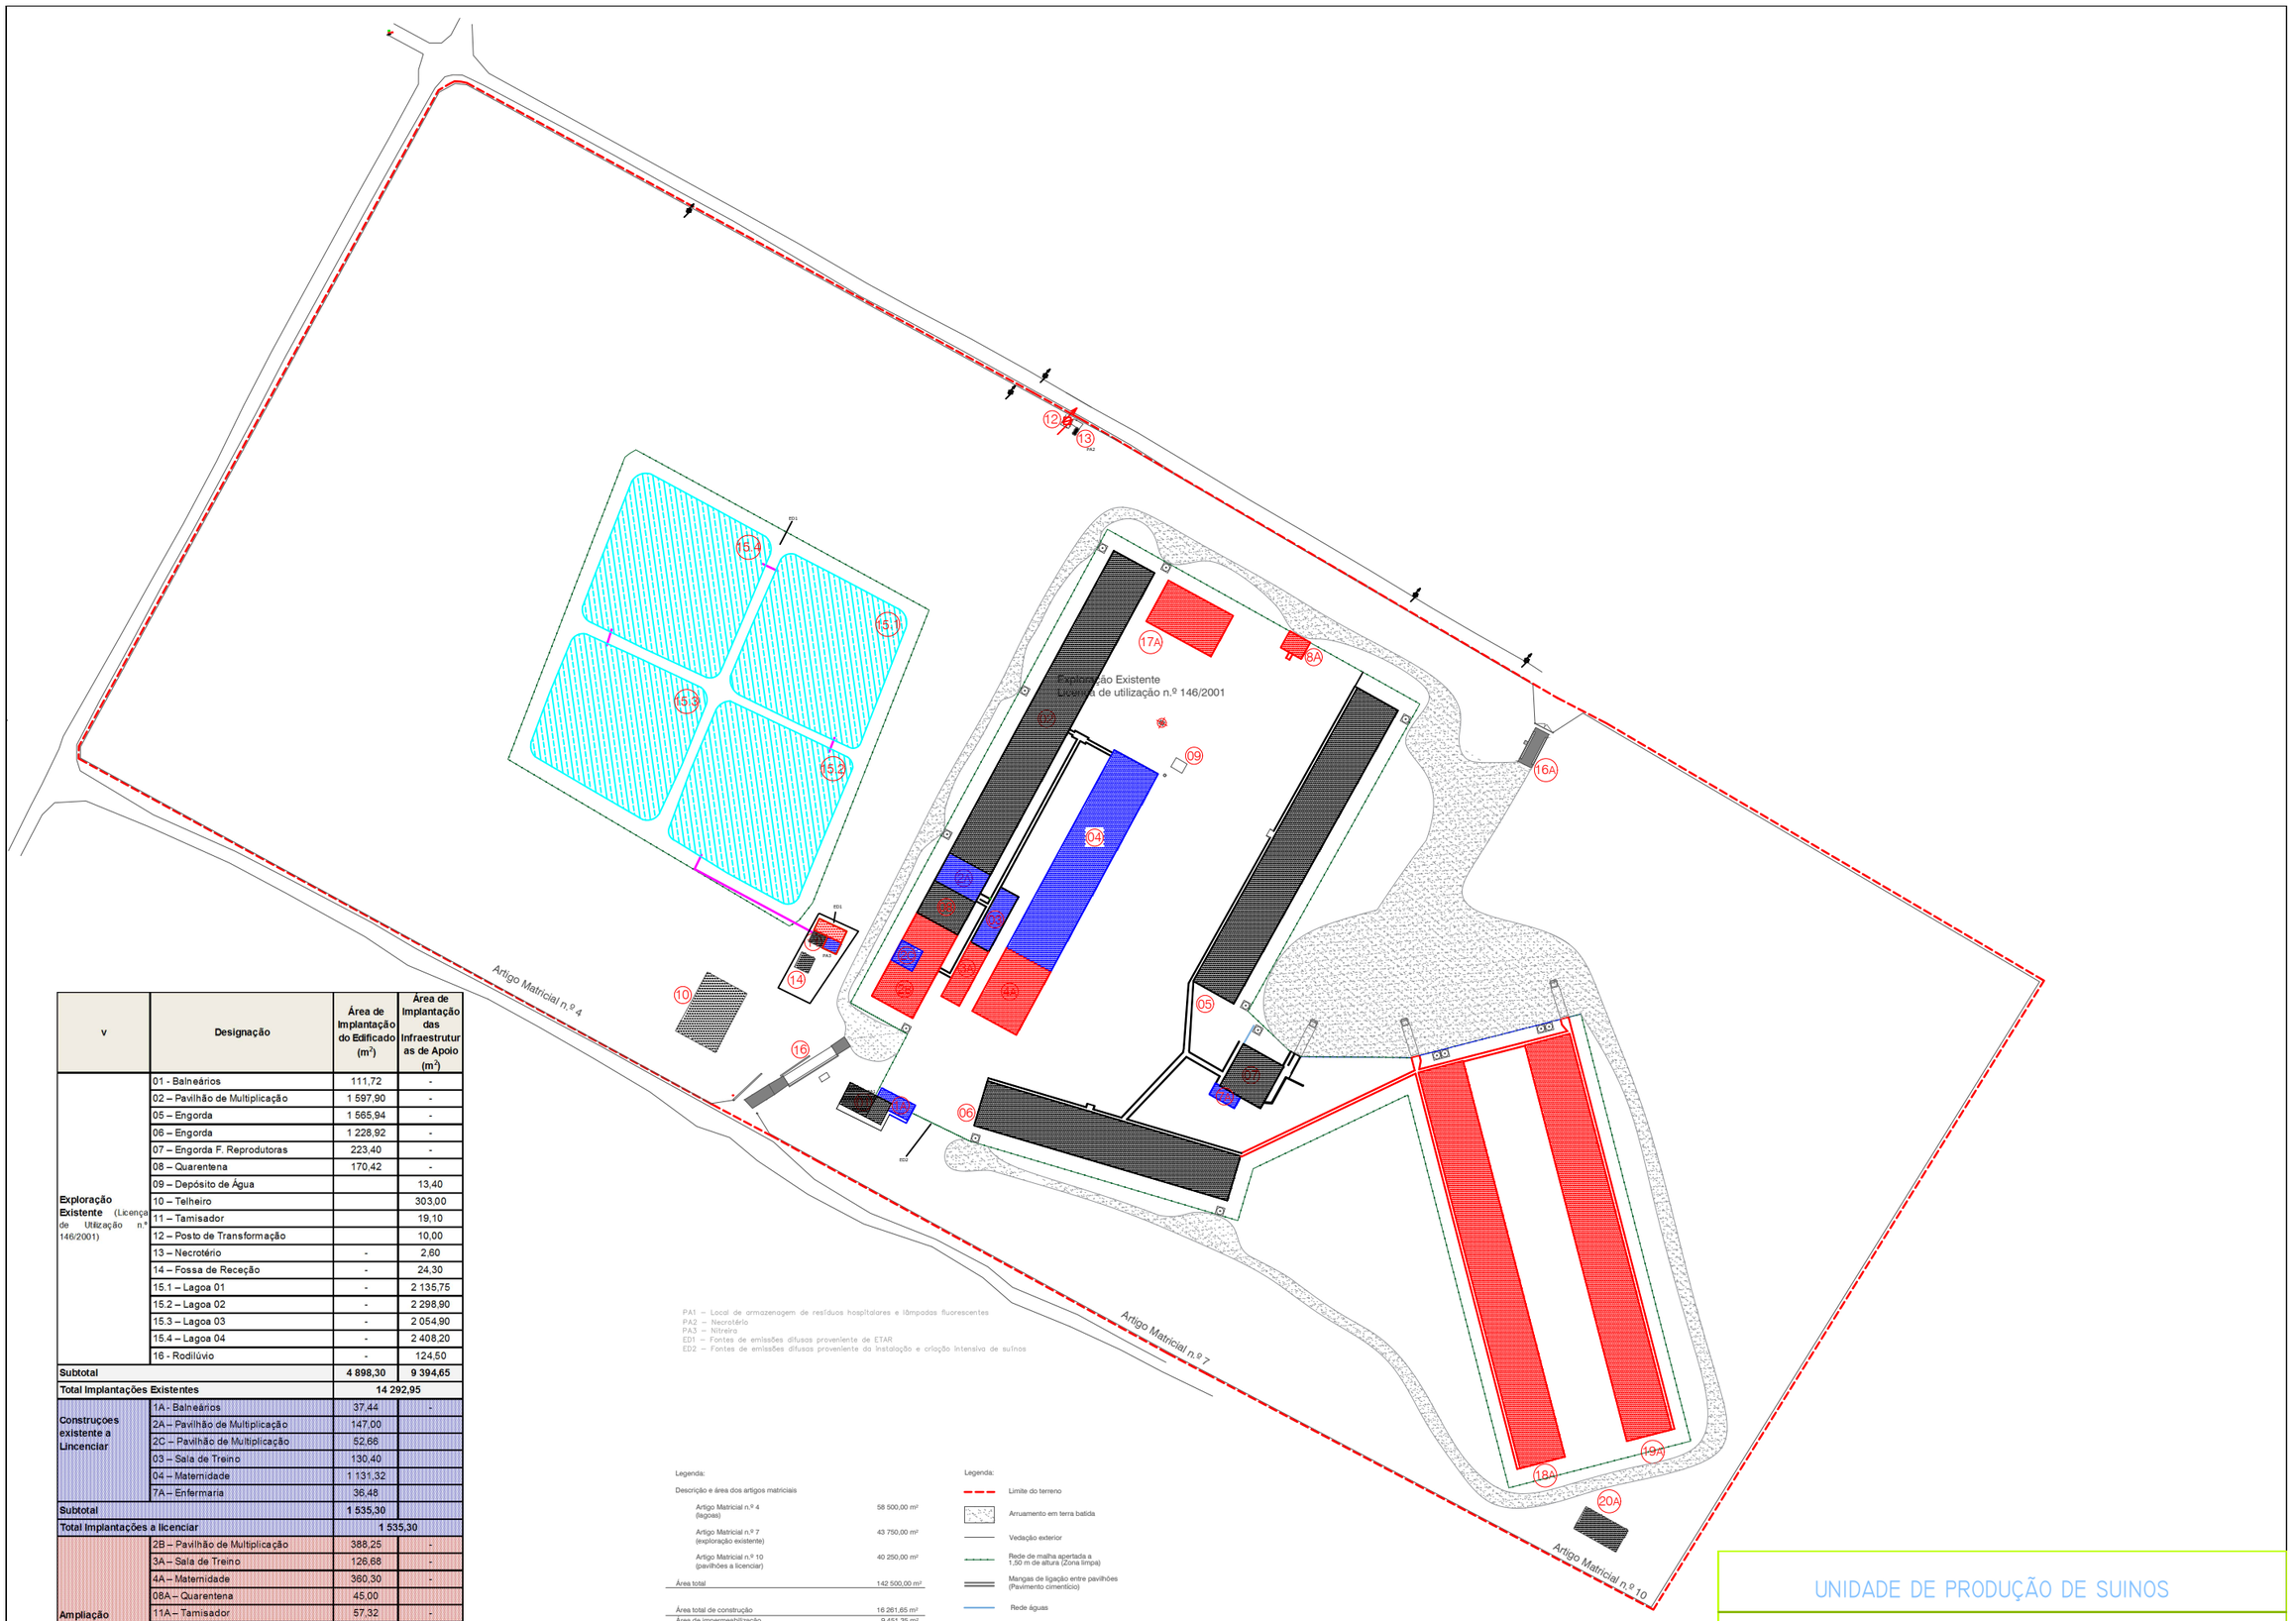

v	Designação	Área de Implantação do Edificado (m²)	Área de Implantação das Infraestruturas de Apoio (m²)
Exploração Existente (Licença de Utilização n.º 146/2001)	01 - Balneários	111,72	-
	02 – Pavilhão de Multiplicação	1 597,90	-
	05 – Engorda	1 565,94	-
	06 – Engorda	1 228,92	-
	07 – Engorda F. Reprodutoras	223,40	-
	08 – Quarentena	170,42	-
	09 – Depósito de Água		13,40
	10 – Telheiro		303,00
	11 – Tamisador		19,10
	12 – Posto de Transformação		10,00
	13 – Necrotério	-	2,60
	14 – Fossa de Receção	-	24,30
	15.1 – Lagoa 01	-	2 135,75
	15.2 – Lagoa 02	-	2 298,90
	15.3 – Lagoa 03	-	2 054,90
	15.4 – Lagoa 04	-	2 408,20
	16 - Rodilúvio	-	124,50
Subtotal		**4 898,30**	**9 394,65**
Total Implantações Existentes		**14 292,95**	
Construções existente a Lincenciar	1A - Balneários	37,44	-
	2A – Pavilhão de Multiplicação	147,00	
	2C – Pavilhão de Multiplicação	52,66	
	03 – Sala de Treino	130,40	
	04 – Maternidade	1 131,32	
	7A – Enfermaria	36,48	
Subtotal		**1 535,30**	
Total Implantações a licenciar		**1 535,30**	
Ampliação Proposta	2B – Pavilhão de Multiplicação	388,25	-
	3A – Sala de Treino	126,68	-
	4A – Maternidade	360,30	-
	08A – Quarentena	45,00	
	11A – Tamisador	57,32	-
	16A - Rodilúvio	-	56,70
	17A – Baterias	342,80	-
	18A – Pavilhão de Acabamento	1 894,40	-
	19A – Pavilhão de Acabamento	1 894,40	-
	20A – Armazém	113,00	-
TOTAL		**5 222,15**	**56,70**
Total Implantações Propostas		**5 278,85**	
TOTAL Edificações Existentes e Propostas		**11 655,75**	**9 451,35**

Legenda:

Descrição e área dos artigos matriciais

Artigo Matricial n.º 4 (lagoas)	58 500,00 m²
Artigo Matricial n.º 7 (exploração existente)	43 750,00 m²
Artigo Matricial n.º 10 (pavilhões a licenciar)	40 250,00 m²
Área total	142 500,00 m²
Área total de construção	16 261,65 m²
Área de impermeabilização	9 451,35 m²

Legenda:

- Limite do terreno
- Arruamento em terra batida
- Vedação exterior
- Rede de malha apertada a 1,50 m de altura (Zona limpa)
- Mangas de ligação entre pavilhões (Pavimento cimentício)
- Rede águas
- Rede Esgotos
- Furo Artesiano

UNIDADE DE PRODUÇÃO DE SUINOS

FOROS DO TRAPO - ST. ISIDRO PEGÕES - MONTIJO

PROJETO

ALÍPIO E FILHOS LDA

Projectou	Projectou		01
Desenhou	Desenhou		
Copiou	Copiou		
			Revisão:
Data	Data		Substitui:
Arquivo			Substit.por:
			Arquivo:

Escala: 1/1000

Candeeiros / Benedita - Portugal
Telf. 262 928 784 - 917 212 340