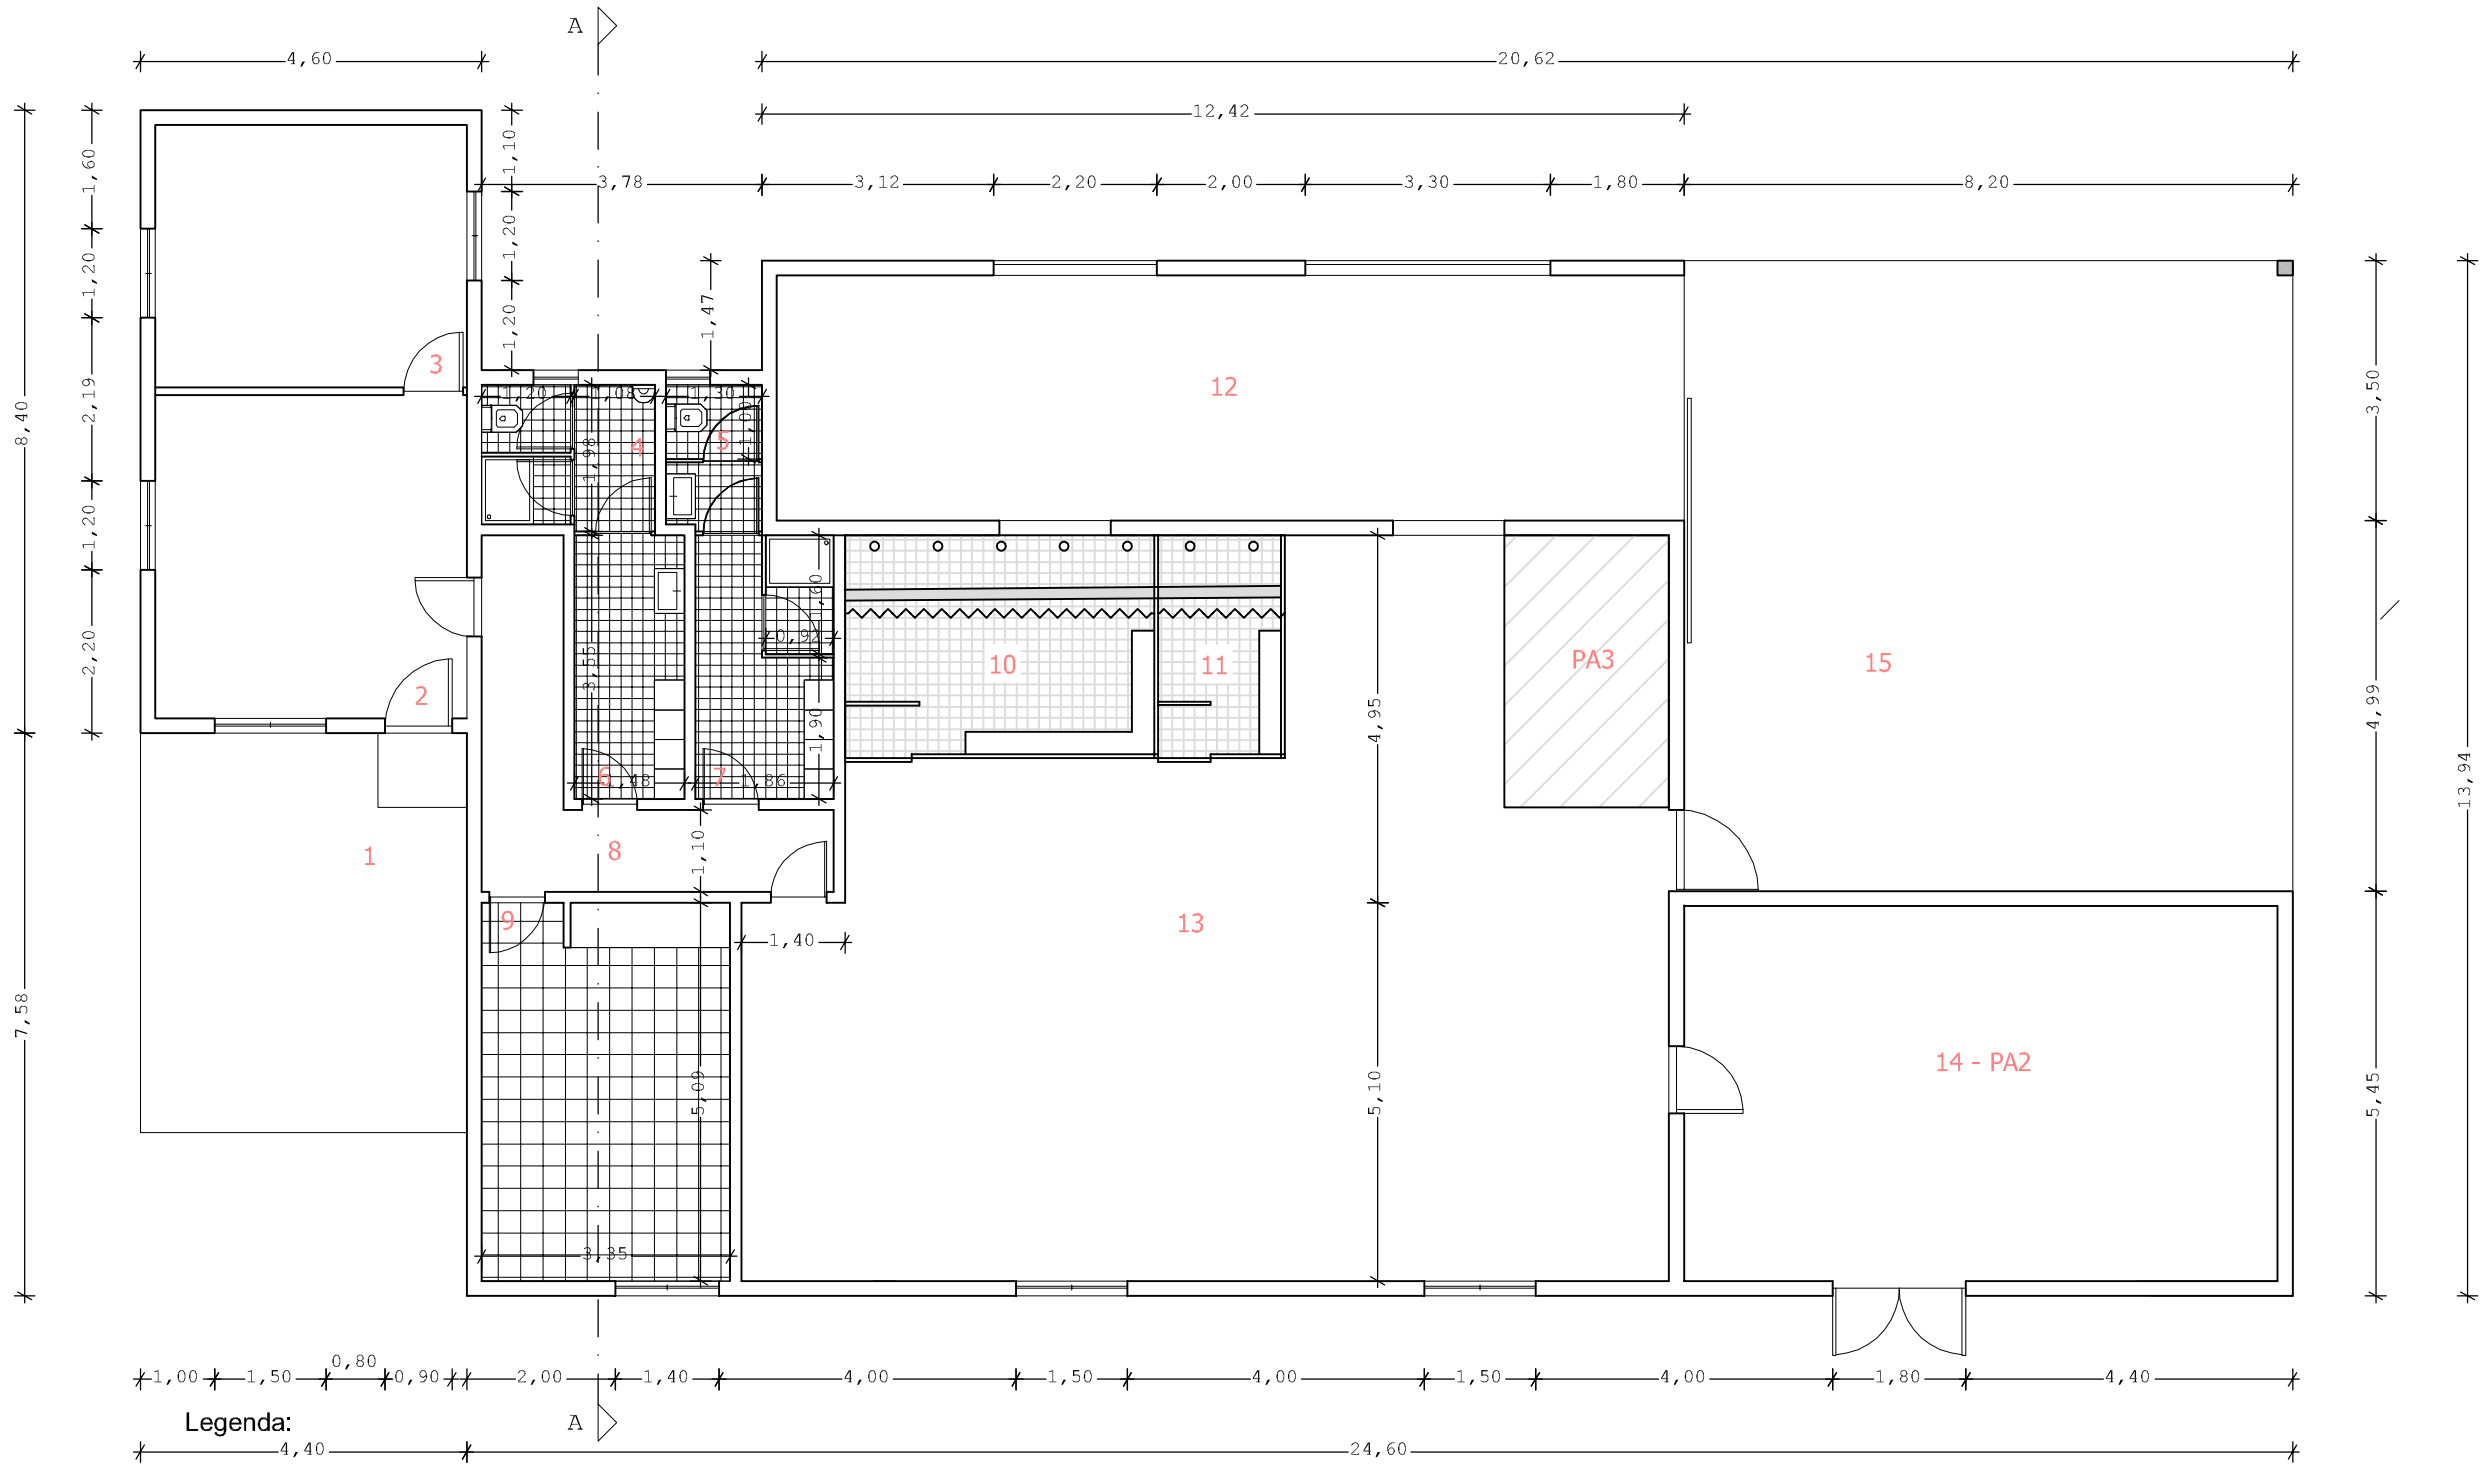

Legenda:

1 - Alpendre	23.60 m2
2 - Receção	18.00 m2
3 - Escritório	14.85 m2
4 - WC masculino	4.40 m2
5 - WC feminino	2.50 m2
6 - Vestiário masculino	5.20 m2
7- Vestiário feminino	6.60 m2
8 - Circulação	9.30 m2
9 - Sala de convívio	17.00 m2
10 - Balneário/vestiário feminino	12,5 m2
11 - Balneário/vestiário masculino	9,5 m2
12 - Sala de ferramentas	40.30 m2
13 - Armazém	96.65 m2
14 - Armazém de cadáveres	40.00 m2
15 - Alpendre	69.65 m2

REQ.: VALOVO - Aviários de cria e Recria, Lda

LOCAL: SOBRAL - COJA

DES. Nº: 1

ESCALA: 1/100

DATA: Maio 2019

PLANTA DE PISO - EDIFÍCIO A

ZWCAD 2010 - Licença AE777770