


PLANTA
ESCALA: 1/200

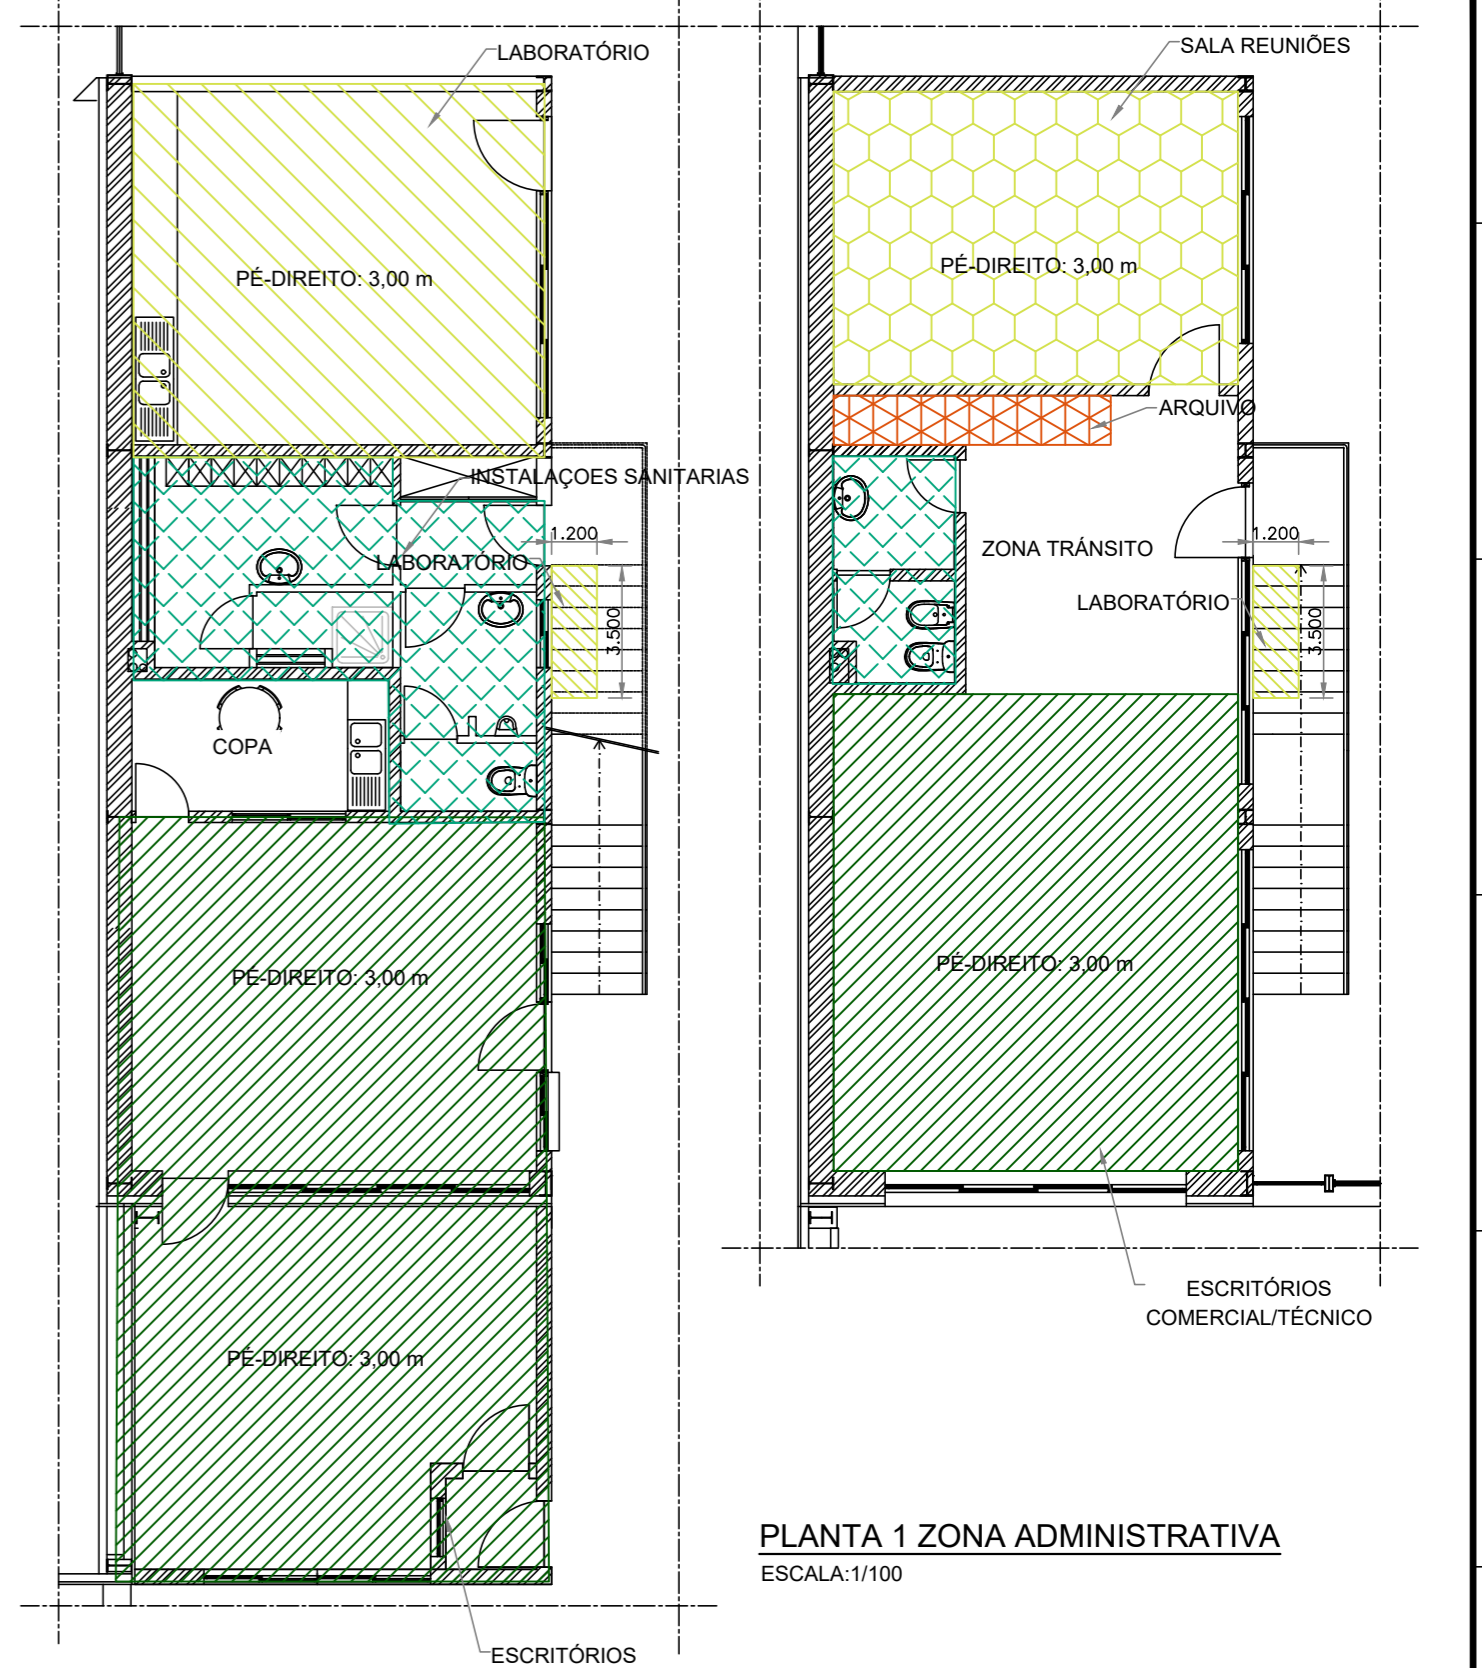

PLANTA 1 ZONA ADMINISTRATIVA
ESCALA: 1/100

PLANTA R/C ZONA ADMINISTRATIVA
ESCALA: 1/100

- LEGENDA**
- ZONA DE ARMazenagem DE PRODUTO EMBALADO
 - LABORATÓRIO
 - INSTALAÇÕES SANITÁRIAS
 - ESCRITÓRIOS LOGÍSTICA
 - ZONA DE ARMazenagem DE MATÉRIAS-PRIMAS E PRODUTO EMBALADO
 - ZONA DE PRODUÇÃO
 - ZONA DE ARMazenagem EM DEPÓSITOS
 - QUARTO COMPRESSOR
 - SALA REUNIÕES
 - ARQUIVO
 - ZONA CARREGAMENTO DE BATERIAS DE EMPILHADORES

Nº REV.	FECHA	DESCRIÇÃO	DIBUJADO	PROYECTADO	APROBADO
04	19-SEP-2024	REVISIÓN TRAS COMENTARIOS DEL CLIENTE	A.C.O.	F.R.L.	F.R.L.
03	23-MAY-2022	REVISIÓN TRAS COMENTARIOS DEL CLIENTE	G.G.R.	F.R.L.	F.R.L.
02	22-DIC-2021	REVISIÓN TRAS COMENTARIOS DEL CLIENTE	S.G.G.	F.R.L.	F.R.L.
01	17-DIC-2021	REVISIÓN TRAS COMENTARIOS DEL CLIENTE	S.G.G.	F.R.L.	F.R.L.
00	30-NOV-2021	PARA INFORMACIÓN	S.G.G.	F.R.L.	F.R.L.

EL INGENIERO INDUSTRIAL:		PROYECTO:		
Francisco Ruiz Luque Nº O.E.: 81130		ATUALIZAÇÃO DOCUMENTL BRENNTAG. FÁBRICAS IENE Y ESTARREJA, PORTUGAL.		
CLIENTE:		INGENIERIA:		
PLANO Nº	NOMBRE:	ESCALA	FORMATO	
21065-PB-GEN-DW-102	LAYOUT ESTARREJA DEFINIÇÃO DE ÁREAS	1/200	A2	

Este plano es propiedad de AZCATEC Tecnología e Ingeniería S.L. Queda prohibida la reproducción, préstamo o uso por parte de terceros sin autorización expresa de la propiedad
Fichero Digital: 21065-PB-GEN-DW-102_Rev04 LAYOUT.DFINIÇÃO DE ÁREAS ESTARREJA.dwg