


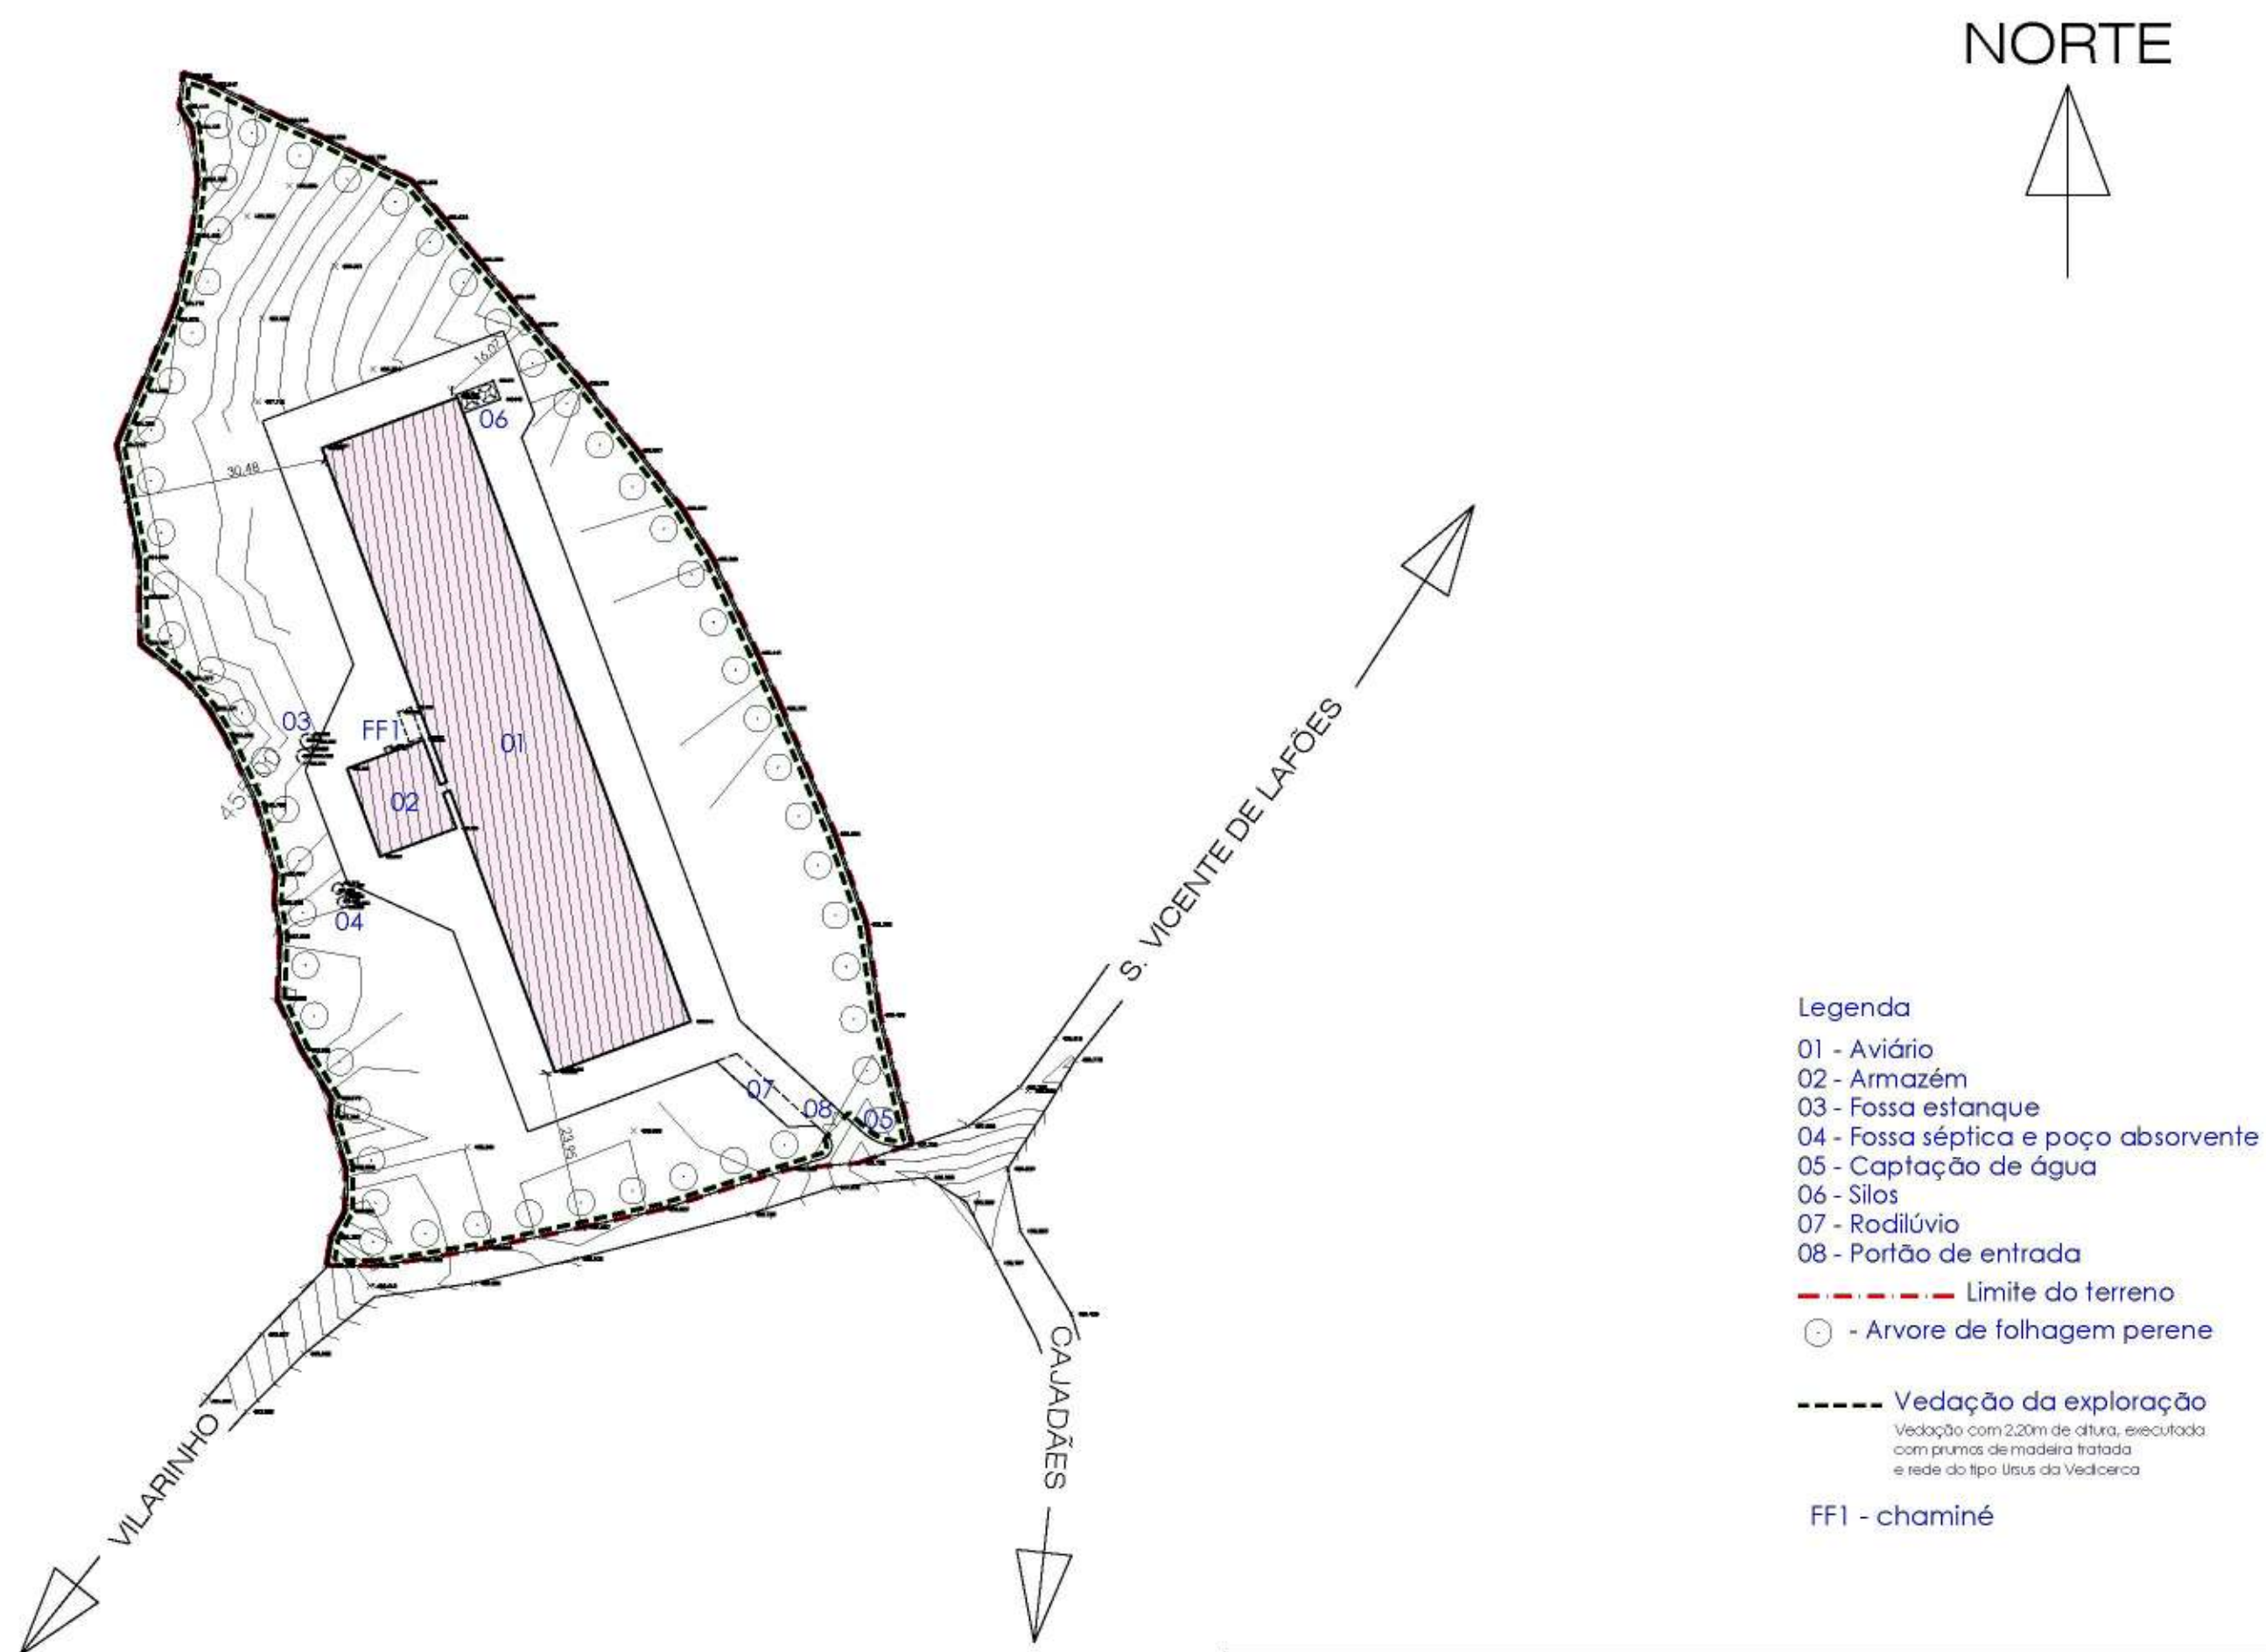

Carlos Ramos Rodrigues Carvalho	Alteração de aviário	01
Vale do Porco - Vilarinho - Oliveira de Frades		
Planta de implantação (proposto)	Arquitectura	esc. 1/1 000