




RESTABELECIMENTO 29 - 1C

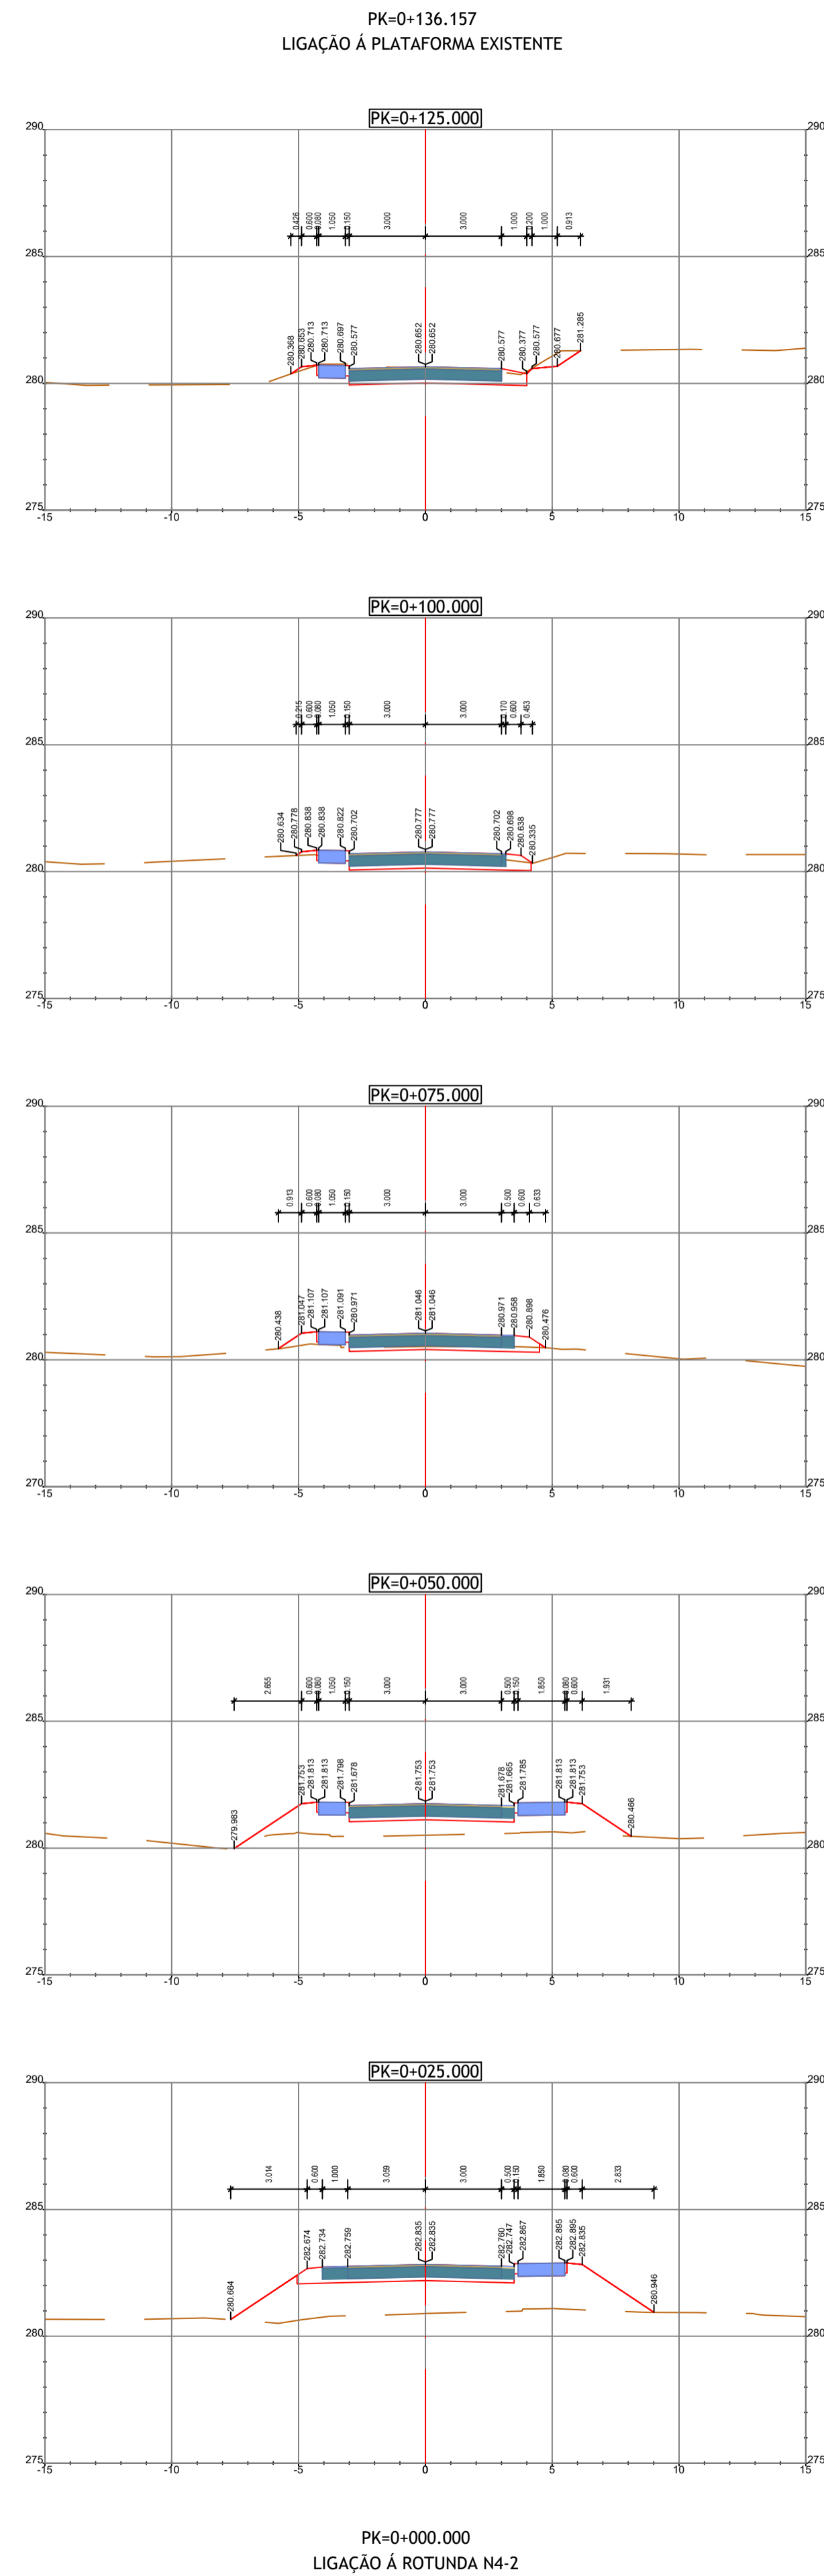

LIGAÇÃO 1

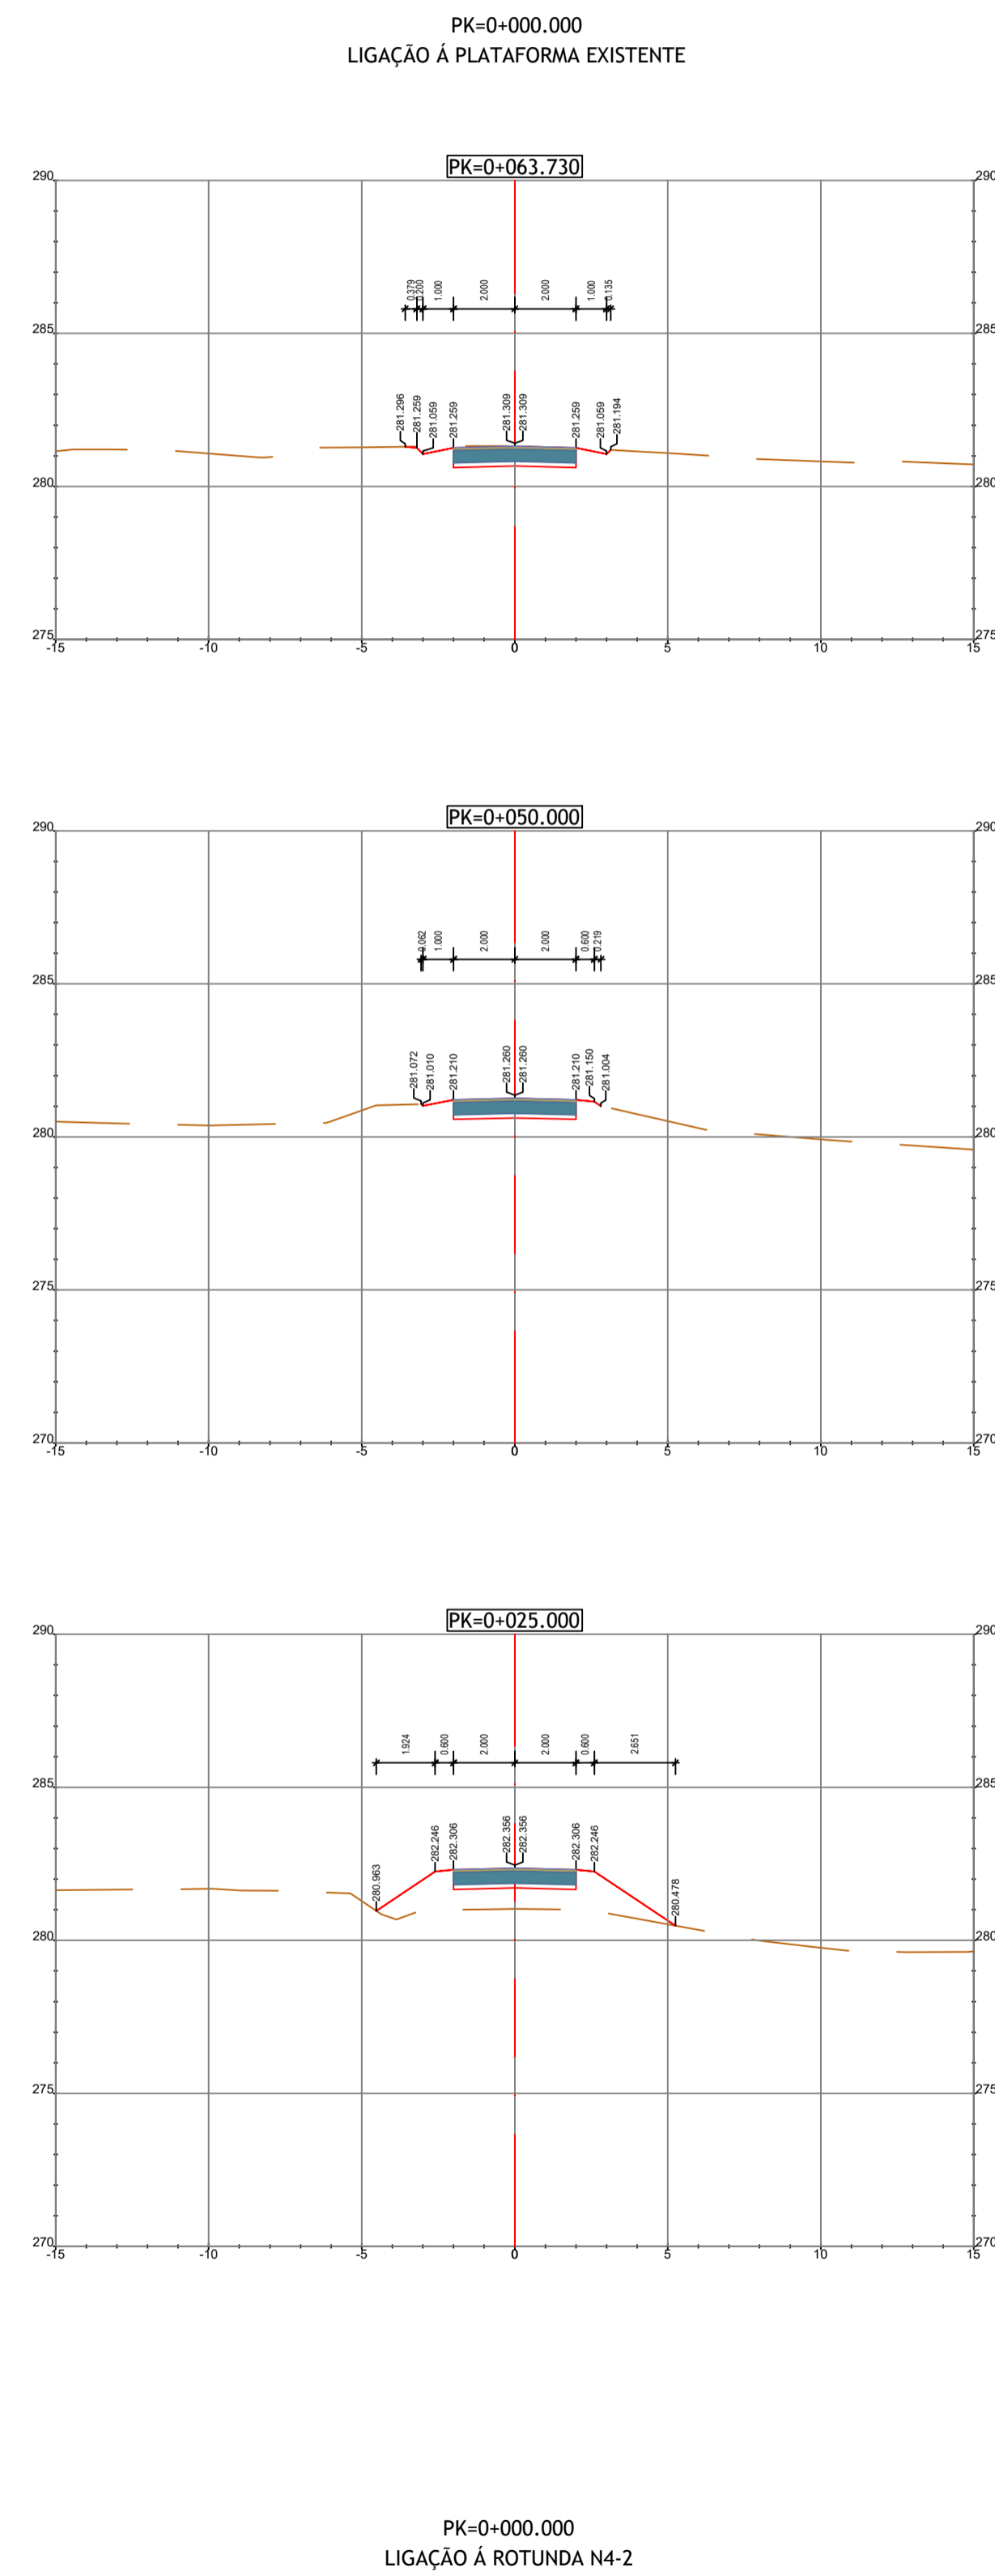

LIGAÇÃO 1.1

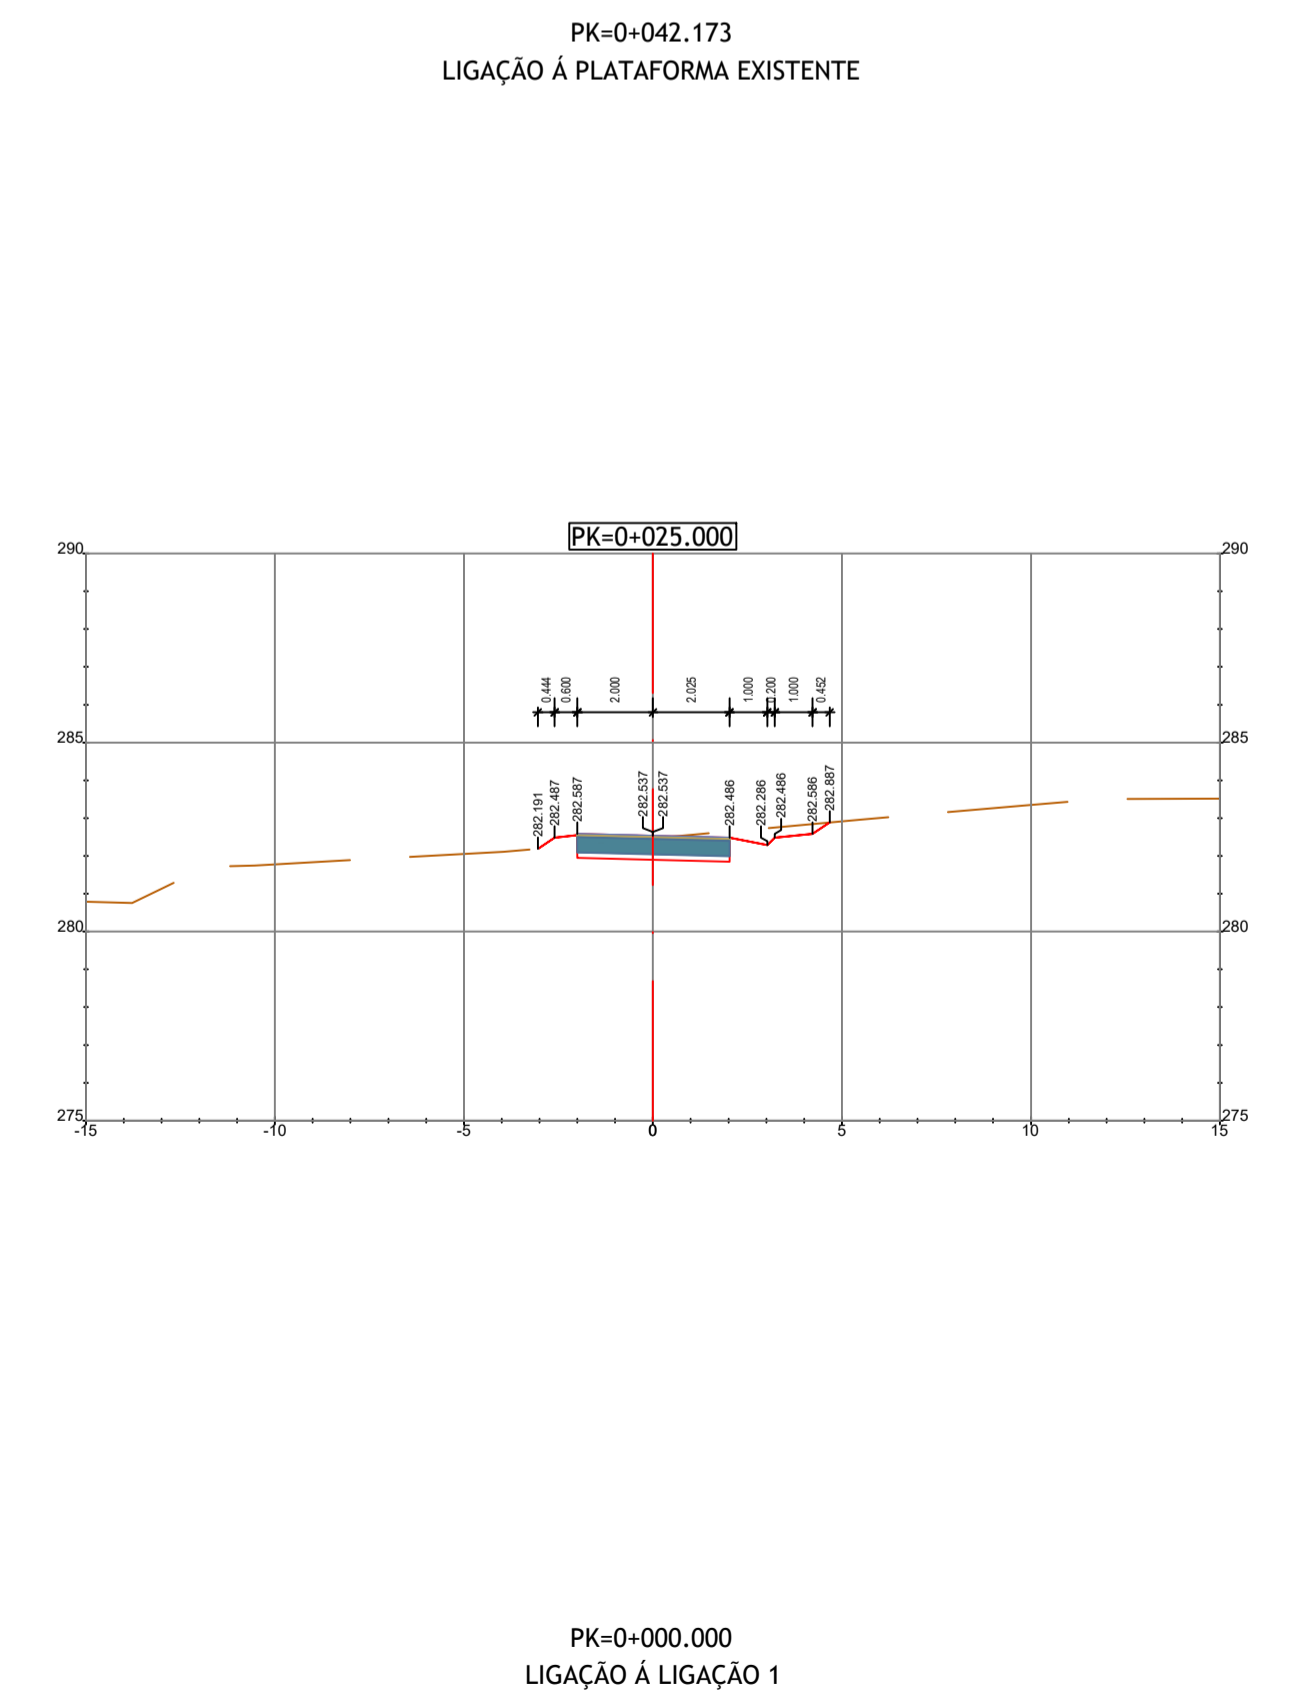

ALTERAÇÃO	DESCRIÇÃO DA ALTERAÇÃO	DATA	DESENHO	VERIFICADO
R01	REFORMULAÇÃO DO N.º 6	ABRIL 2024	JS	PR

PROJETO Nº	PROJETO	COORDENAÇÃO	ESCALA
RVGR	CARLA CORREIA	PEDRO REIS	1:200
DATA	DESENHO	VISTO	ESCALA GRÁFICA
NOVEMBRO 2023	JOÃO SERRANO		0 2 4 8

PROJETO	DESIGNAÇÃO
IP8 (A26) - LIGAÇÃO ENTRE SINES E A A2 LANÇO IP8 ENTRE RONCÃO E GRÂNDOLA AUMENTO DE CAPACIDADE	INFRAESTRUTURAS VIÁRIAS PROJETO DE EXECUÇÃO TRAÇADO PERFIS TRANSVERSAIS N.º 4 - Restabelecimento 29-1C, Ligação 1 e Ligação 1.1

DESENHO Nº
RVGR-PE-T2-P112-N4-12-07-R01
SUBSTITUI
SUBSTITUÍDO
FORMATO
A1 REDUZIDO A3