



## ANEXO C – PLANTAS DO PROJETO

---

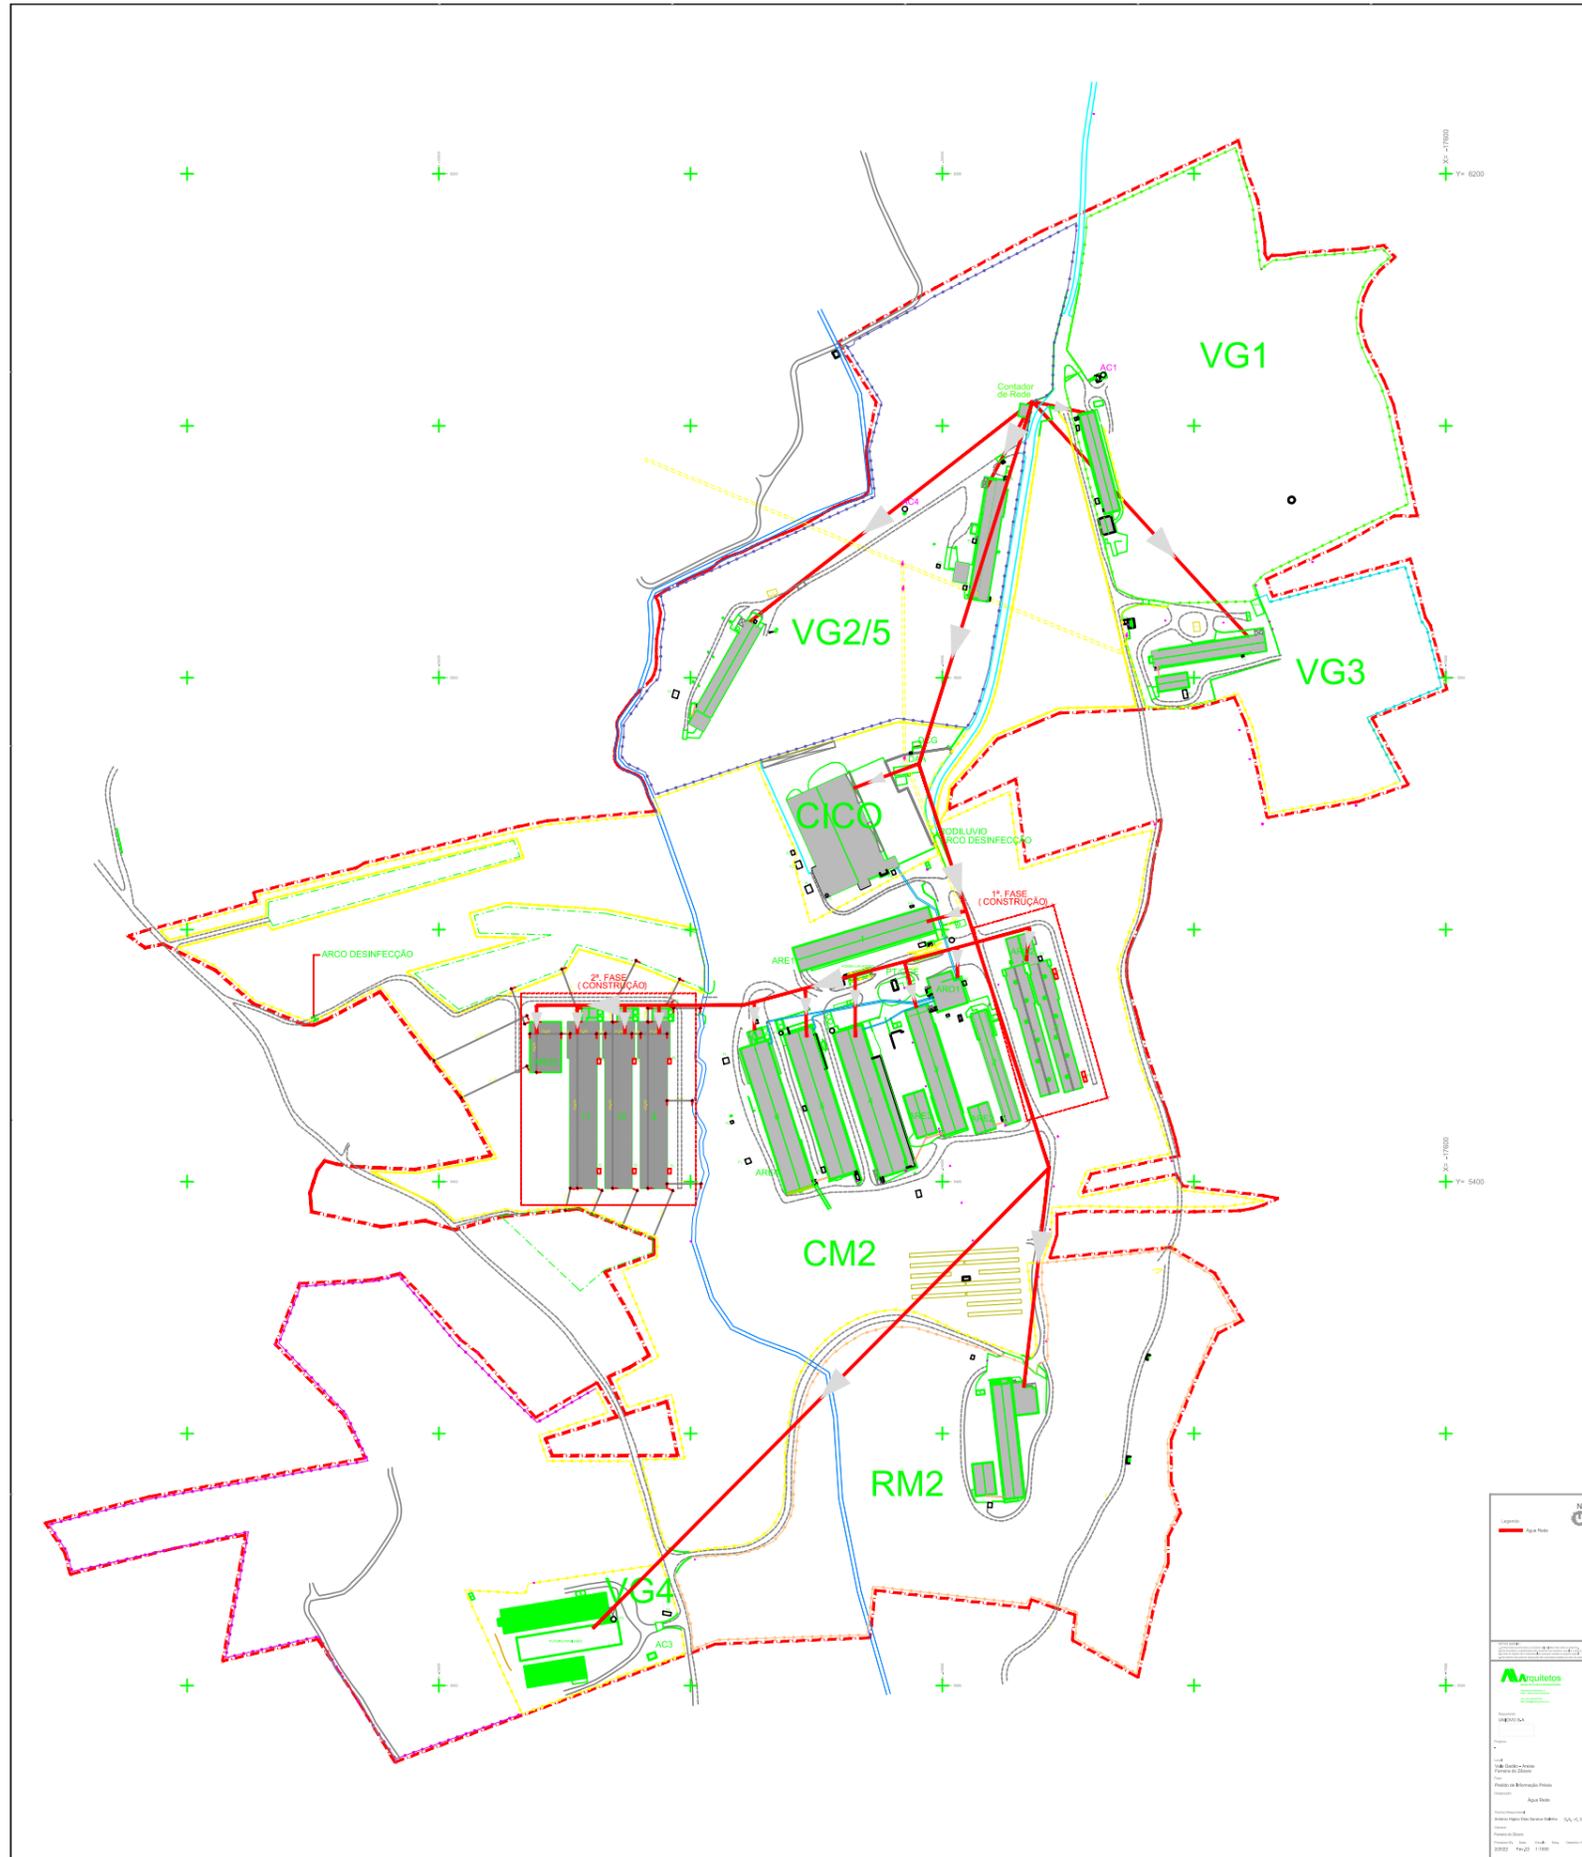

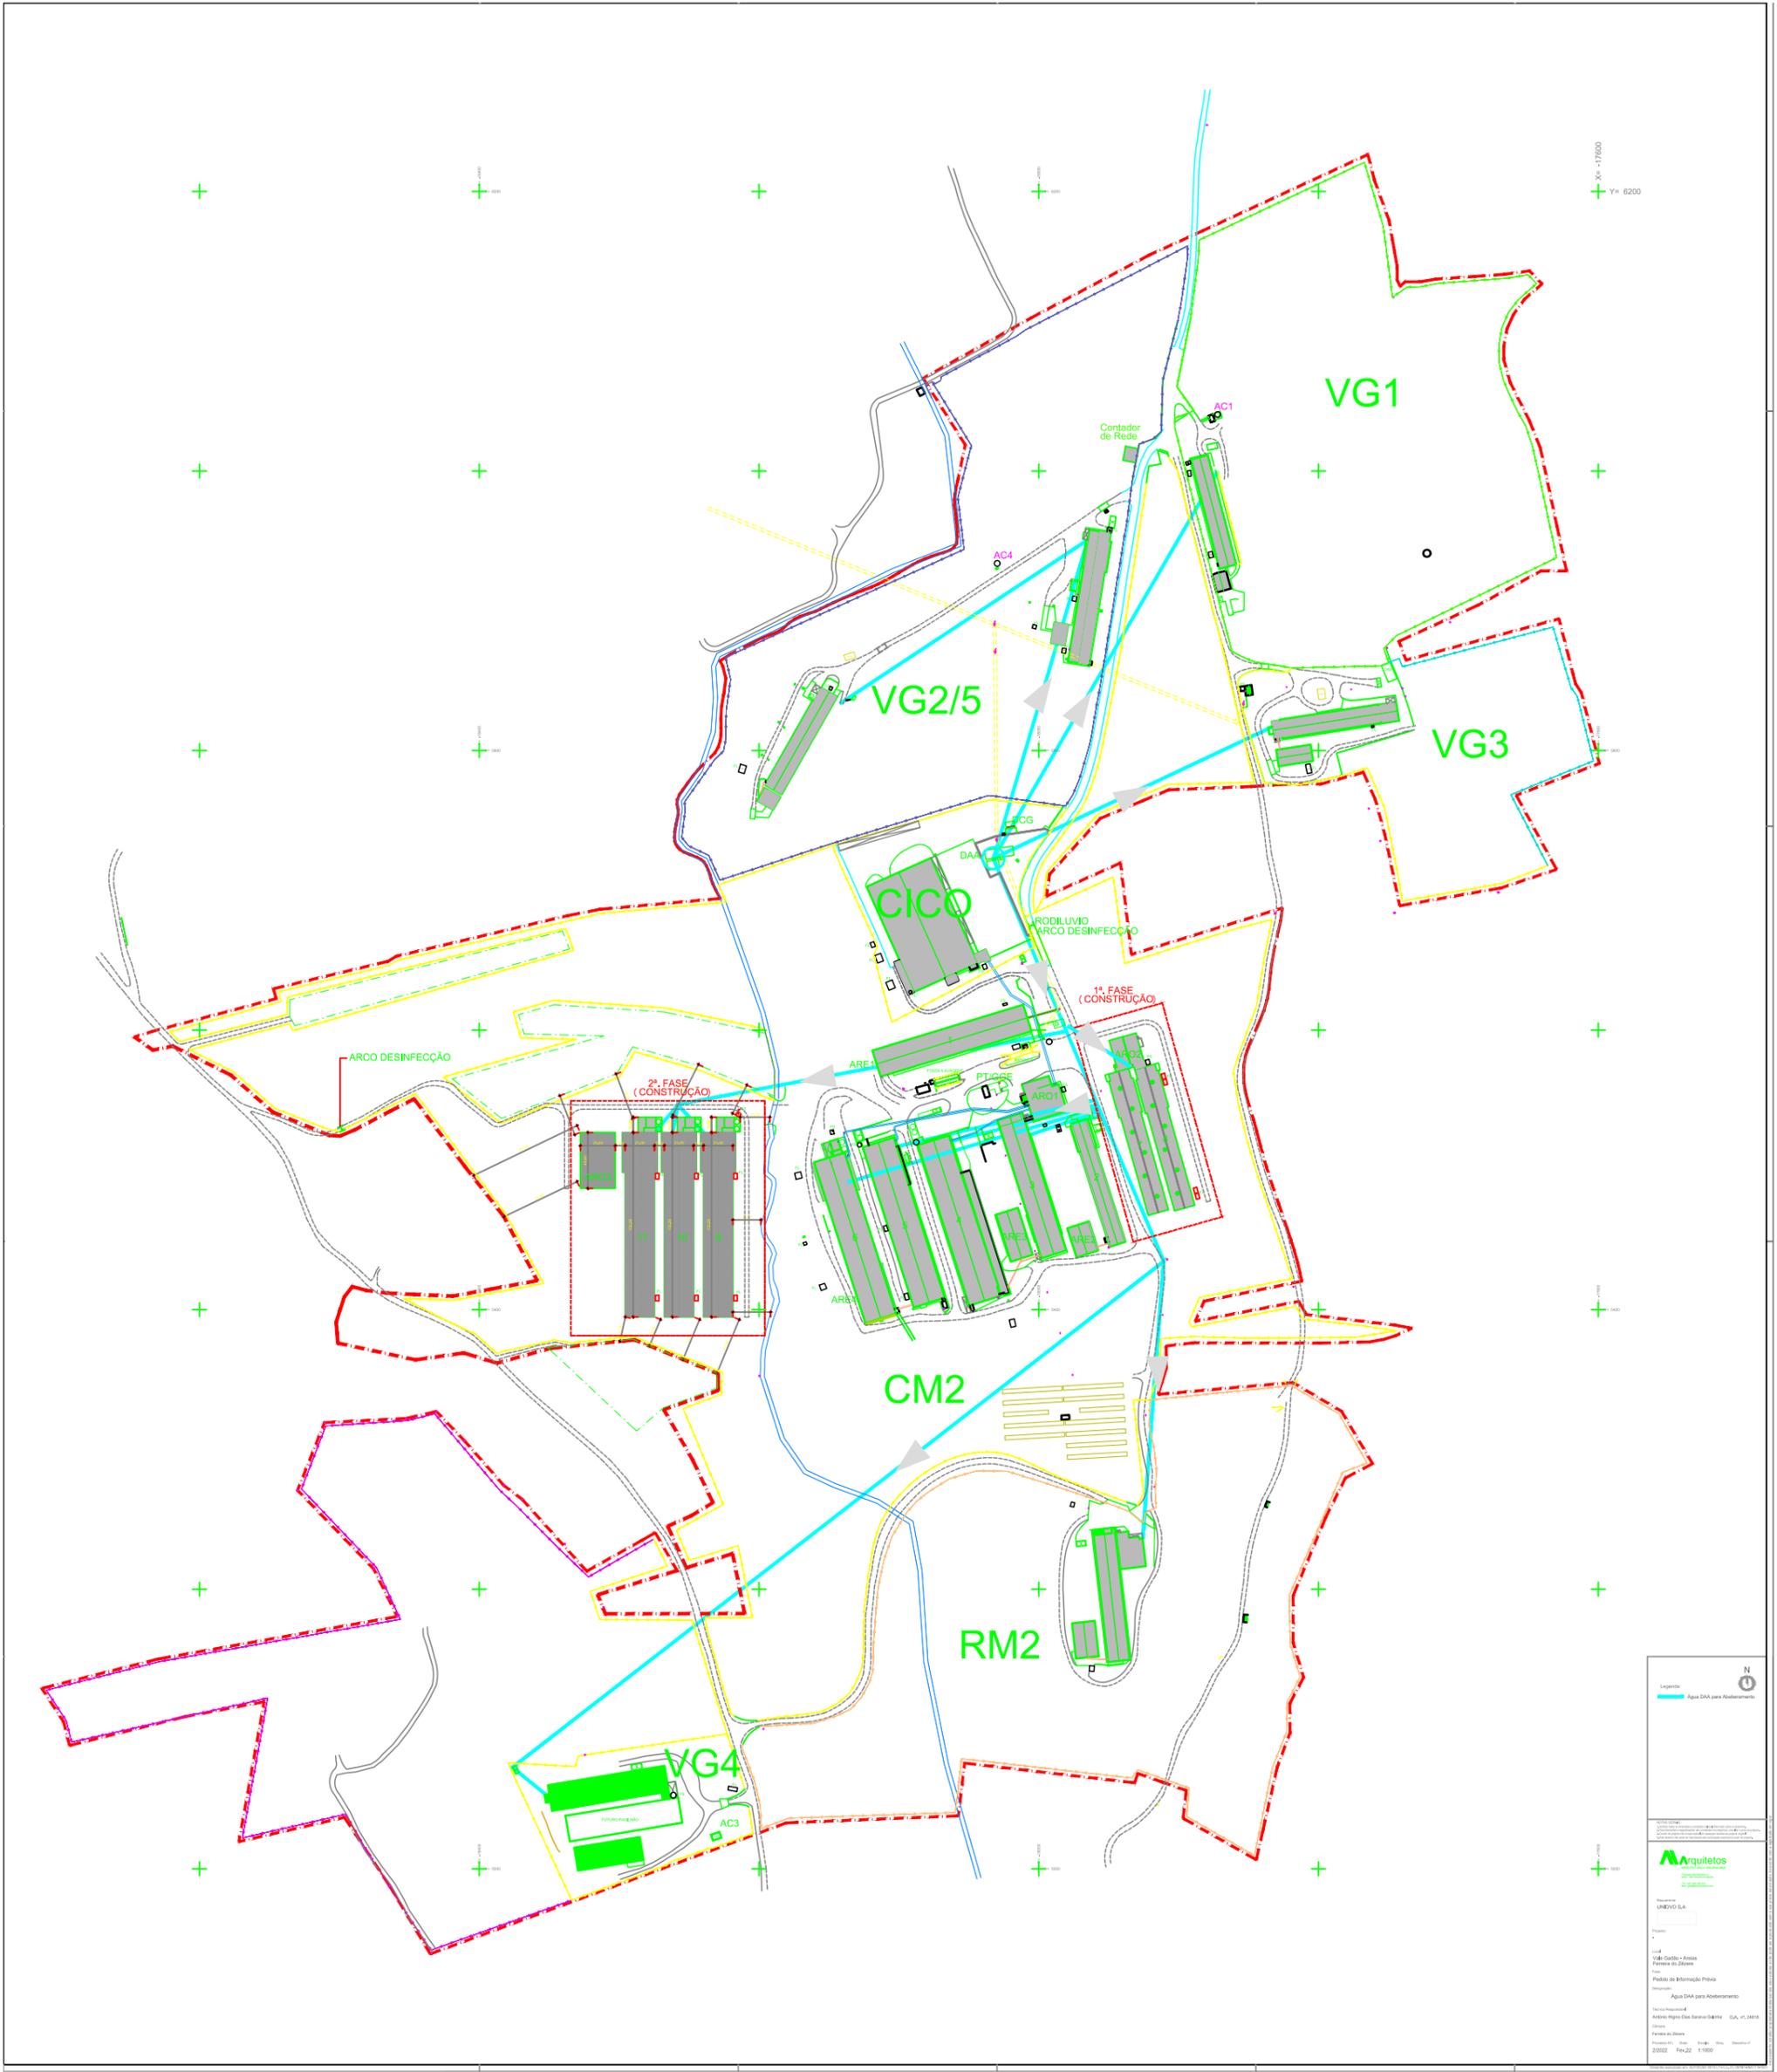


Legenda  
 Água DAA para Abastecimento

N  
 0

**Arquitetos**  
 UNIBVO S.A.  
 Rua...  
 Fone...  
 E-mail...  
 CNPJ...

Projeto: ...  
 Local: ...  
 Escala: ...  
 Data: ...  
 Autor: ...  
 Revisor: ...  
 Aprovado: ...

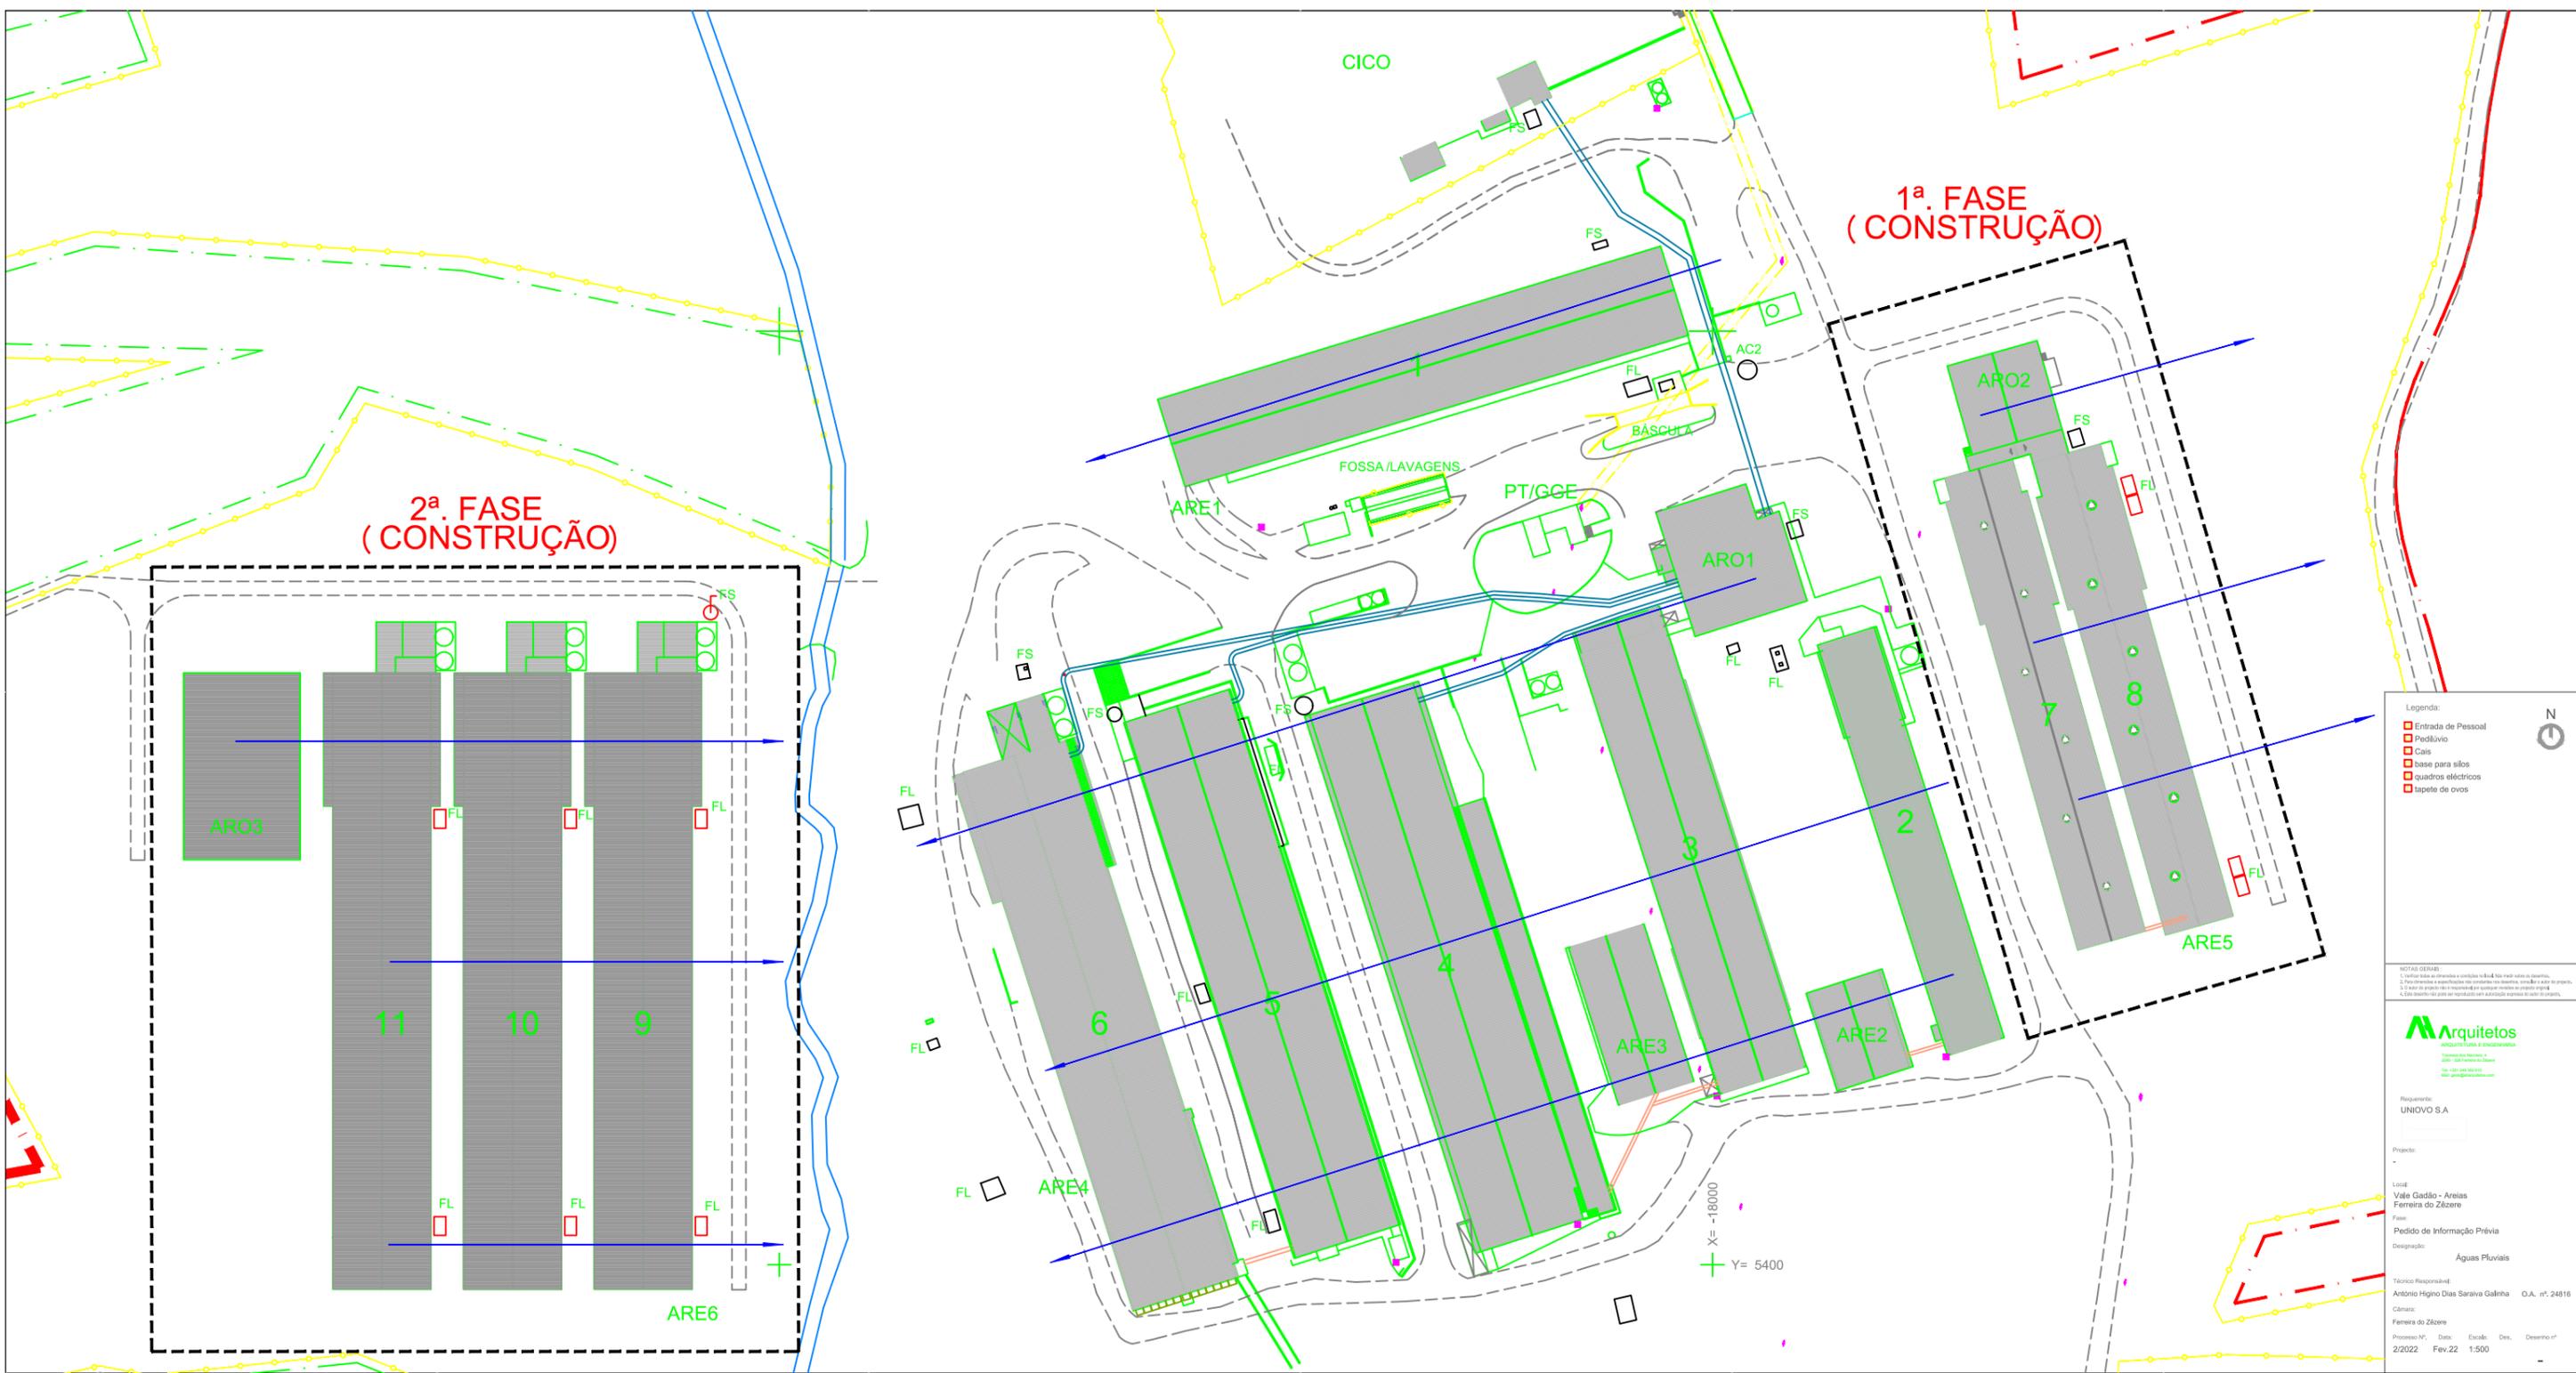

Legenda:

- Entrada de Pessoal
- Pedúvio
- Cais
- base para silos
- quadros eléctricos
- lapete de civos

NOTAS GERAIS:  
 1. Verificar sempre as condições de solo. Este não garante a segurança.  
 2. Não se esquecer a especificação dos materiais nos planos, especificar a cor e o tipo.  
 3. Fazer o plano de segurança de trabalho antes de iniciar o trabalho.  
 4. Este documento não se aplica a alterações posteriores à esta versão.



Responsável:  
 UNIOVO SA

Projecto:  
 -

Local:  
 Vale Gadão - Areias  
 Ferreira do Zêzere


Fase:  
 Pedido de Informação Prévia

Designação:  
 Águas Fluviais

Técnico Responsável:  
 António Higinio Dias Saraiwa Galinha O.A. nº. 24816

Câmara:  
 Ferreira do Zêzere

Processo Nº. Data Escala Des. Desenho nº  
 2/2022 Fev.22 1:500

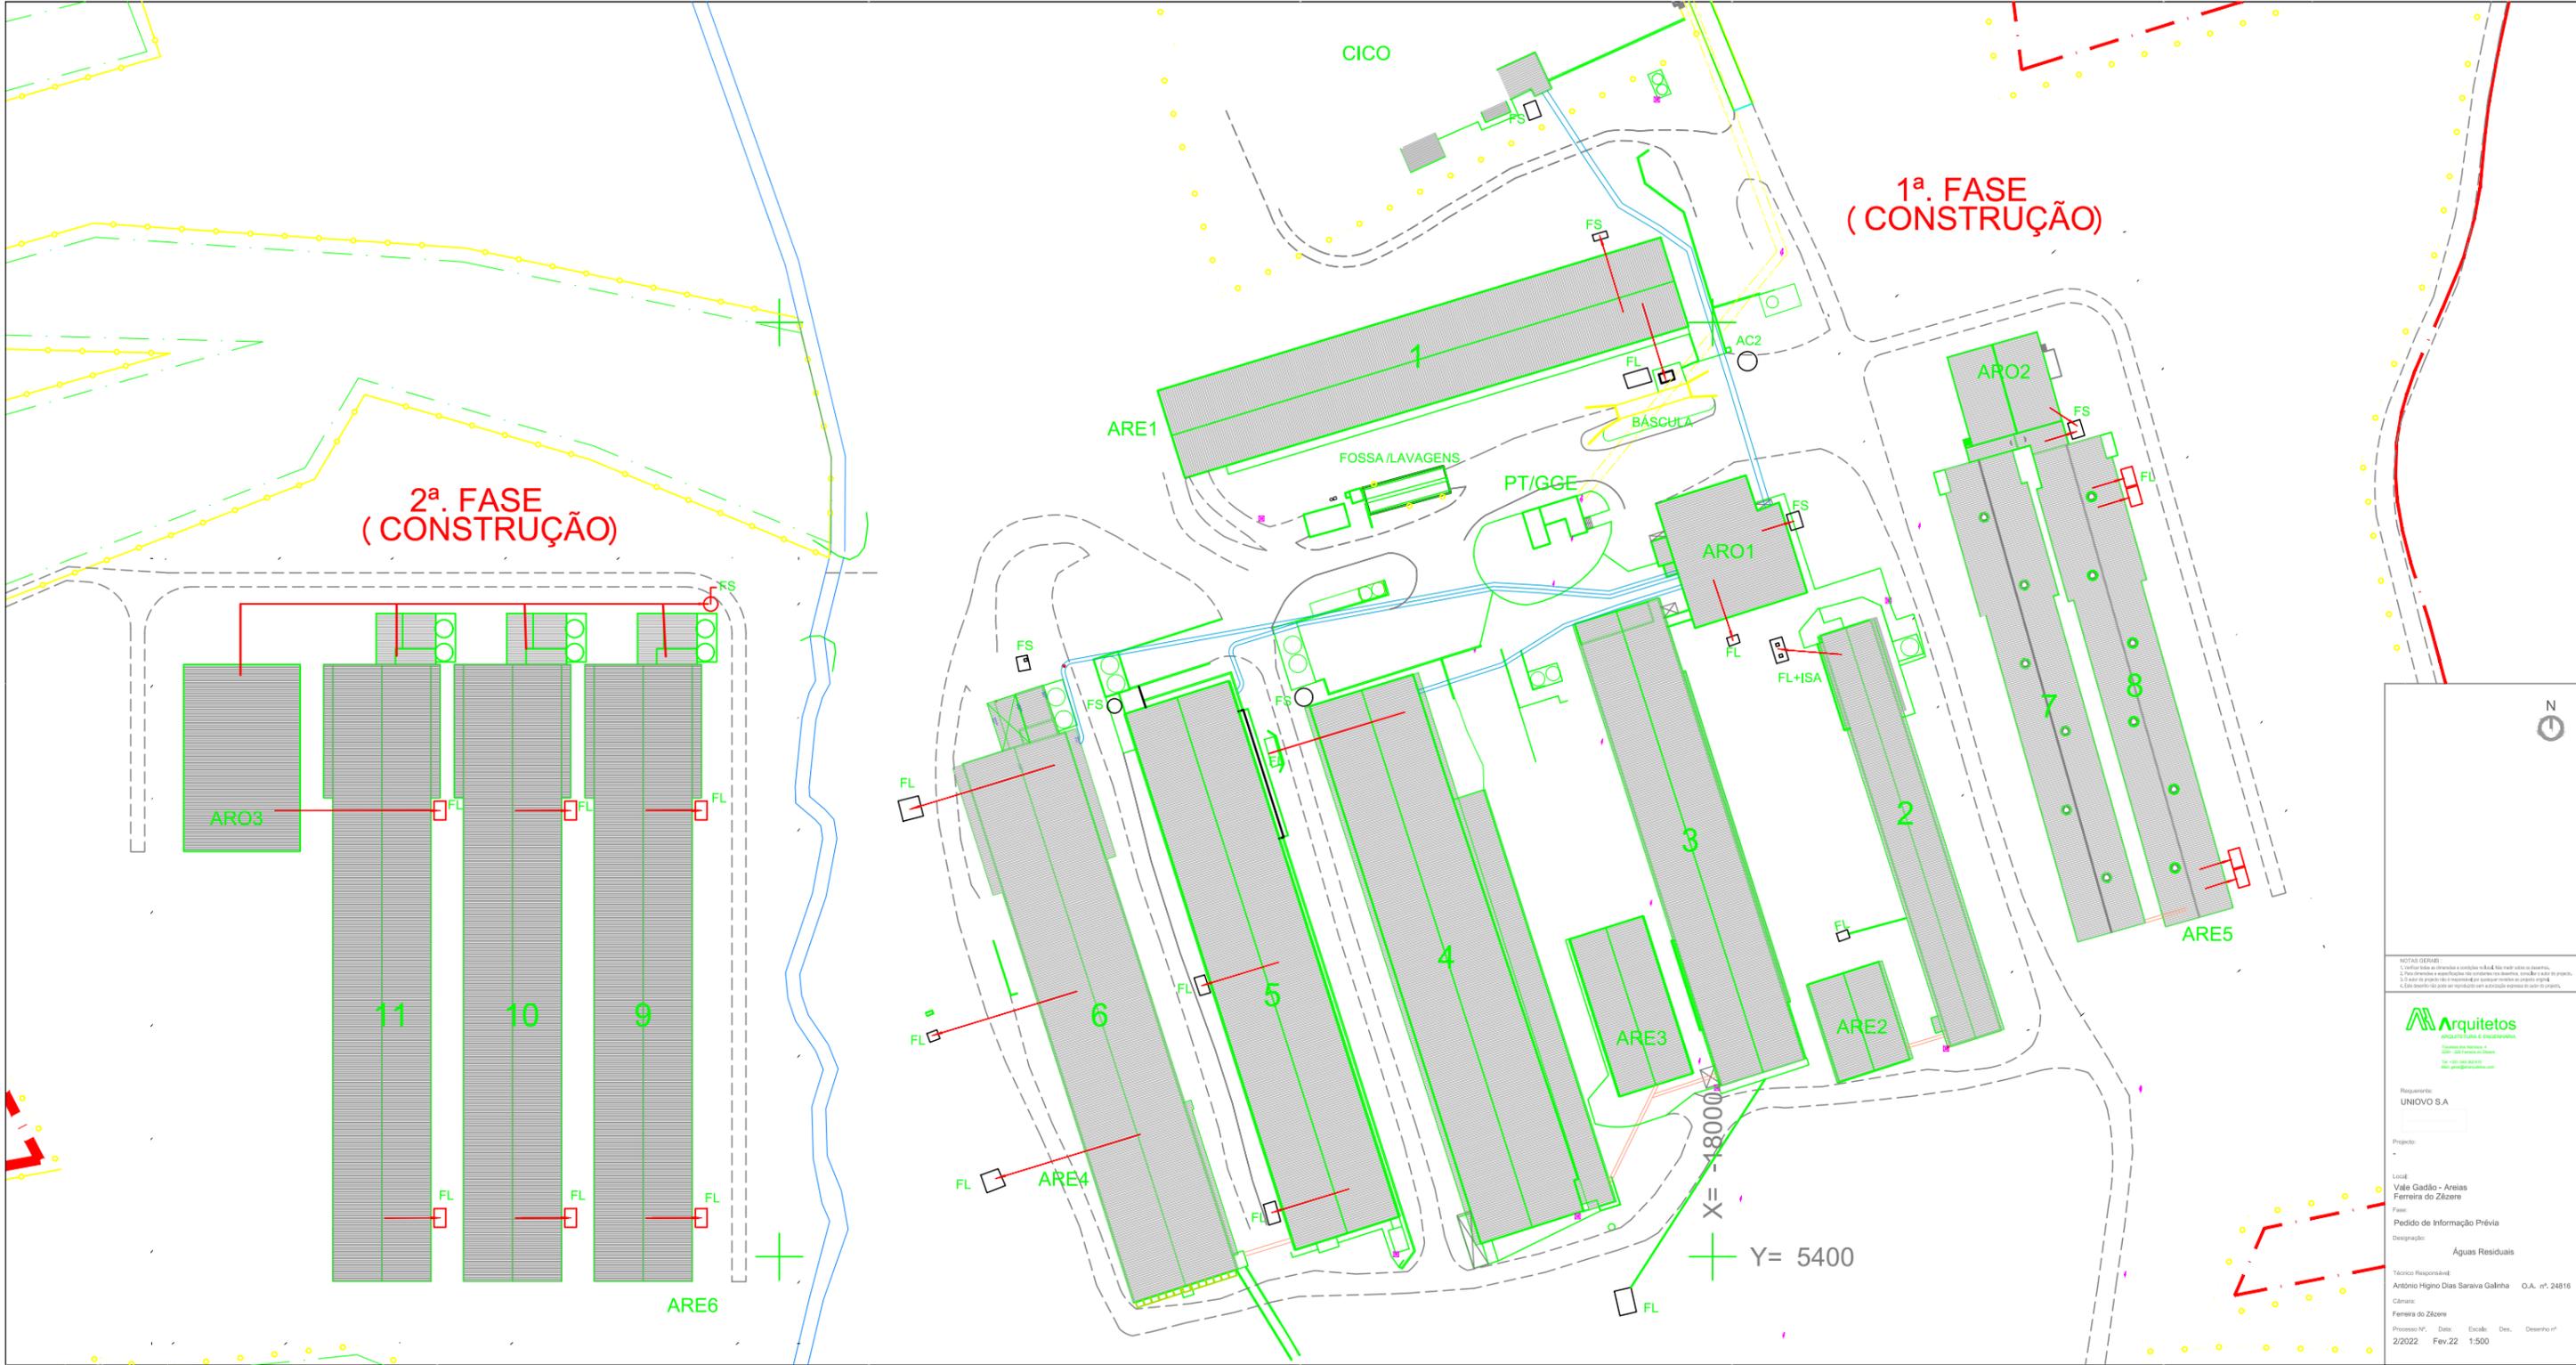

1ª. FASE  
(CONSTRUÇÃO)






2ª. FASE  
(CONSTRUÇÃO)



NOTAS GERAIS:  
 1. Verificar sempre as cotas existentes e as cotas de projeto.  
 2. Não alterar a especificação dos materiais sem a aprovação do projeto.  
 3. Fazer o projeto de execução em conformidade com o projeto de referência.  
 4. Este documento não pode ser utilizado sem a autorização expressa do autor do projeto.



Responsável:  
 UNIOVO S.A.  
 Projeto:  
 Vale Gadão - Áreas  
 Ferreira do Zêzere  
 Fase:  
 Pedido de Informação Prévia  
 Designação:  
 Águas Residuais  
 Técnico Responsável:  
 António Higinio Dias Saraiva Galinha O.A. n.º 24816  
 Câmara:  
 Ferreira do Zêzere  
 Processo N.º: 2/2022 Data: 22 Fev. Escala: 1:500 Desenho n.º:

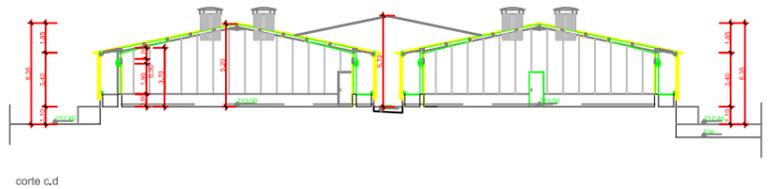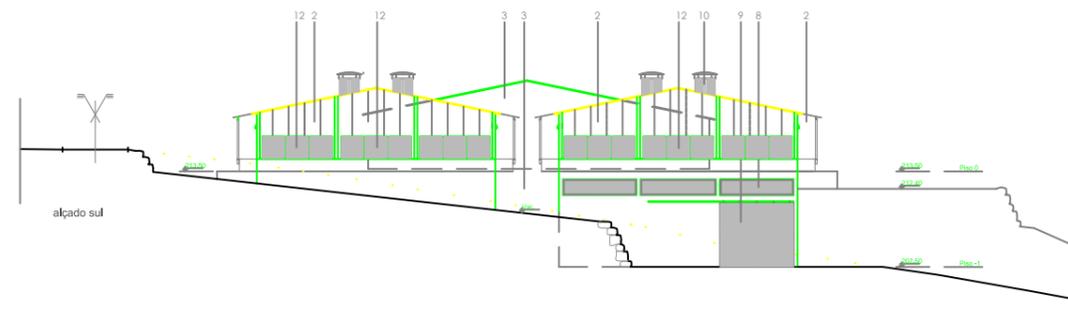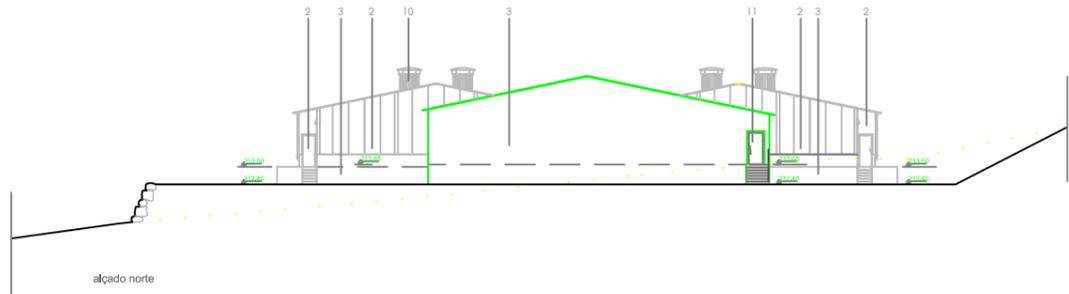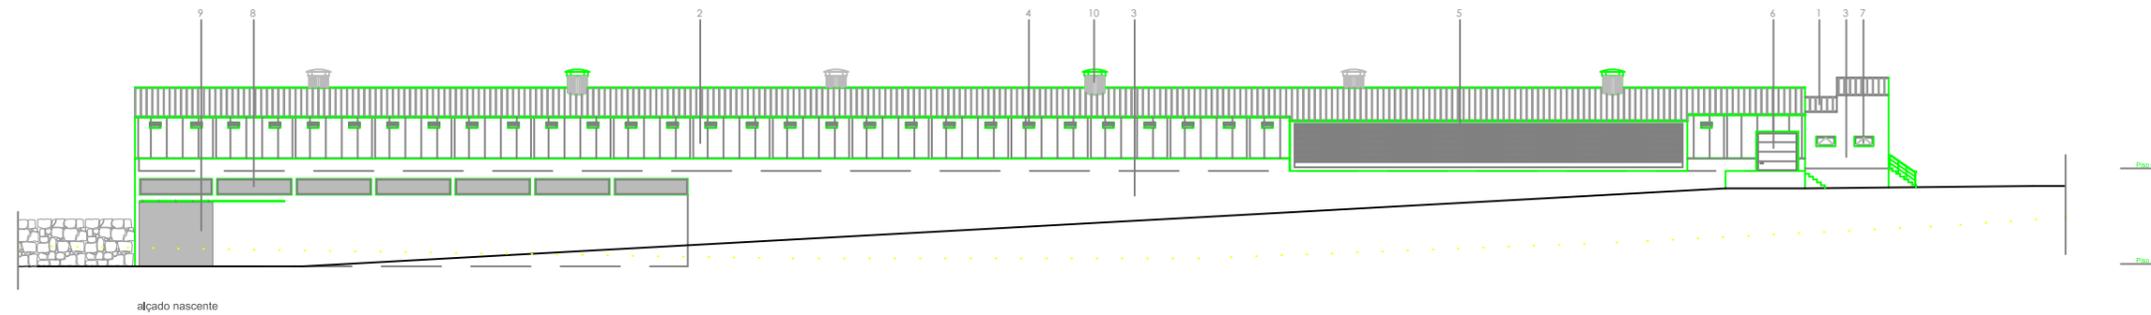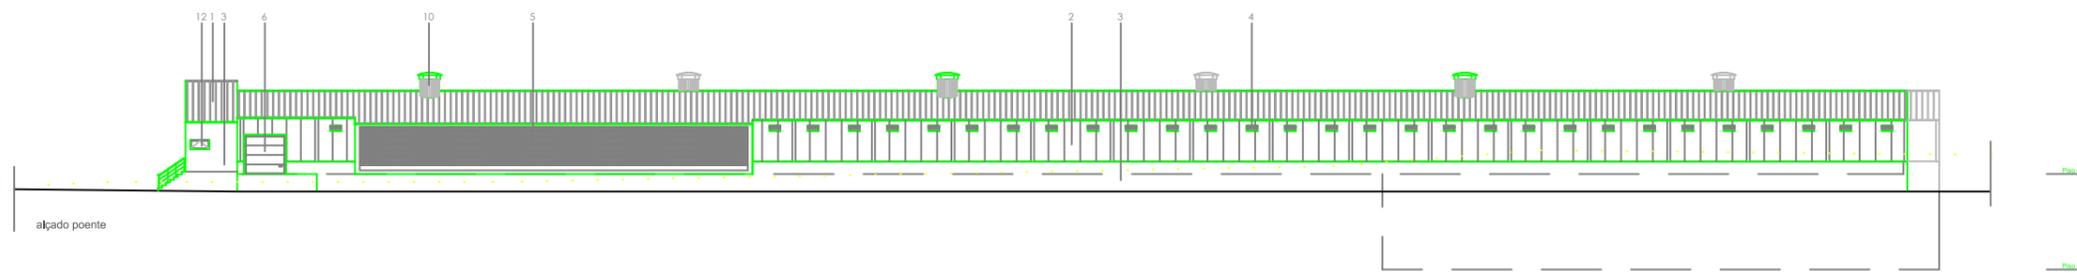

**Legenda:**

- Perfil do terreno natural

**NOTAS GERAIS:**

1. Verificar todas as dimensões e cotagens no local. Não medir sobre os desenhos.
2. Para dimensões e especificações dos materiais nos desenhos, consultar o prazo do projeto.
3. O autor do projeto não é responsável por qualquer erro no projeto original.
4. Este desenho não pode ser reproduzido sem autorização expressa do autor do projeto.

**Arquitetos**  
ARQUITETURA E ENGENHARIA  
Travessa dos Naveiros, 4  
2200 - 290 Ferreiros do Zêzere  
Tel: +351 249 362 810  
Mail: geral@arquitetos.com

Requerente:  
**UNIOVO S.A**

Projecto:  
**Construção de Pavilhões para Galinhas Poedeiras Fase 1**

Local:  
**Vale Gadão - Areias Ferreira do Zêzere**

Fase:  
**Pedido de Informação Prévia**

Designação:  
**Cortes, Alçados e perfil transversal**





Técnico Responsável:  
**António Higinio Dias Saraiva Galinha O.A. nº. 24816**

Câmara:  
**Ferreira do Zêzere**

Processo Nº. Data: Escala: Des. Desenho nº  
**30/2019 Out.19 1:200**

- Acabamentos Exteriores**
- 1 - COBERTURA EM PAINÉIS TIPO SANDWICH, TERMOLACADAS NA COR CINZA
  - 2 - FACHADAS EM PAINÉIS TIPO SANDWICH, TERMOLACADAS NA COR CINZA
  - 3 - REBOCO FINO DE M. PINTURA
  - 4 - JANELAS DE VENTILAÇÃO AUXILIAR
  - 5 - COLLINGS
  - 6 - PORTÃO TIPO "DIERRE" NA COR CINZA
  - 7 - JANELA EM PERFIS DE ALUMÍNIO TERMOLACADO NA COR CINZA
  - 8 - REDE ANTI-MOSQUITO
  - 9 - PORTÃO DE CORRER EM PERFIS DE FERRO COM REDE ANTI-MOSQUITO
  - 10 - CHAMINÉS
  - 11 - PORTA EM PERFIS DE ALUMÍNIO TERMOLACADO NA COR CINZA
  - 12 - VENTILADORES



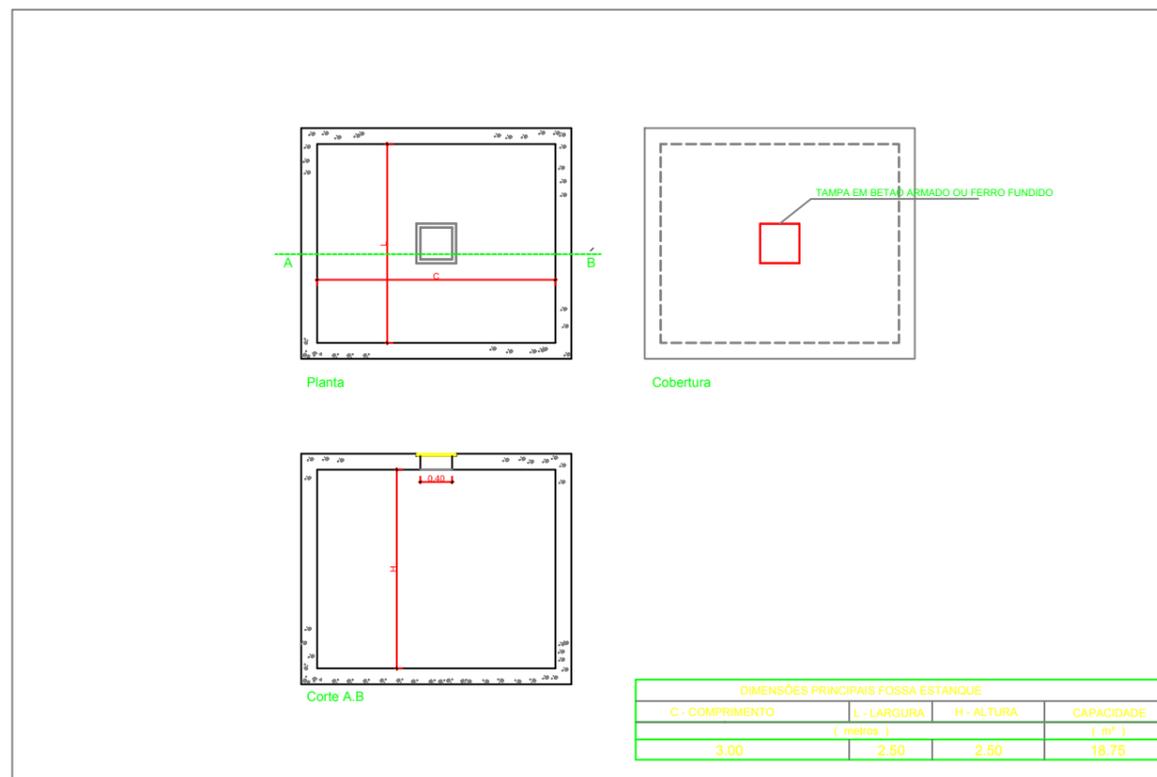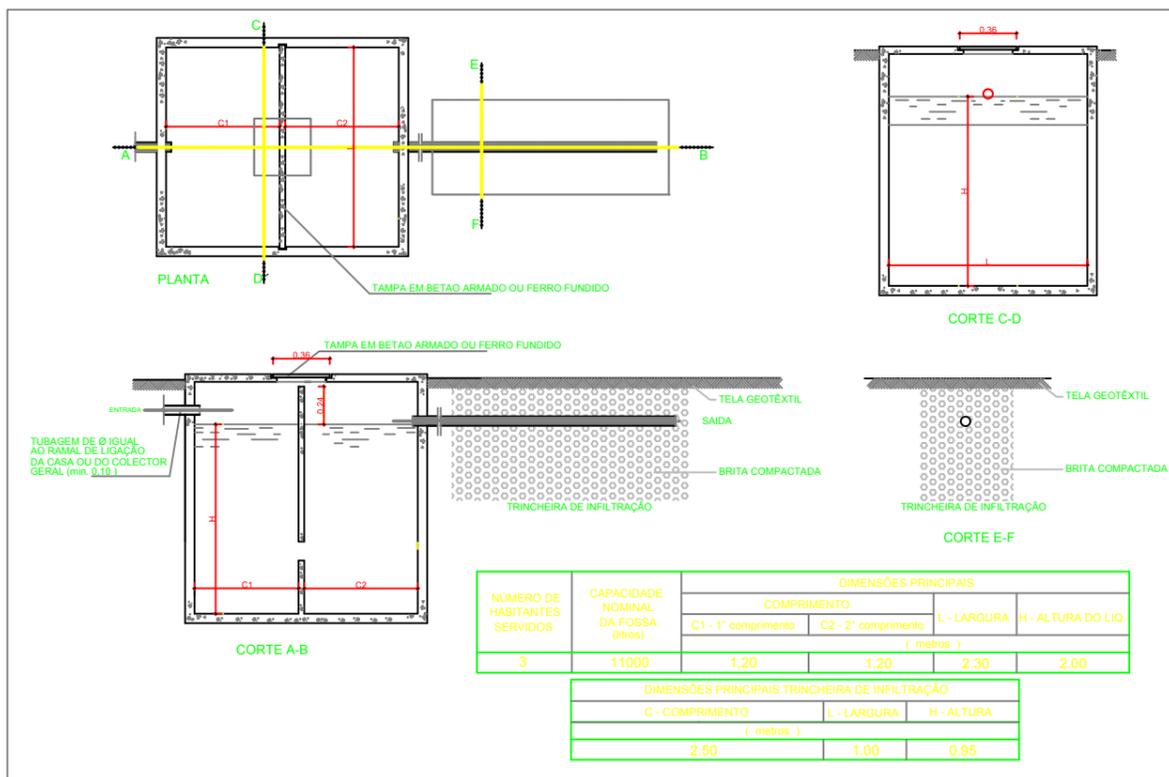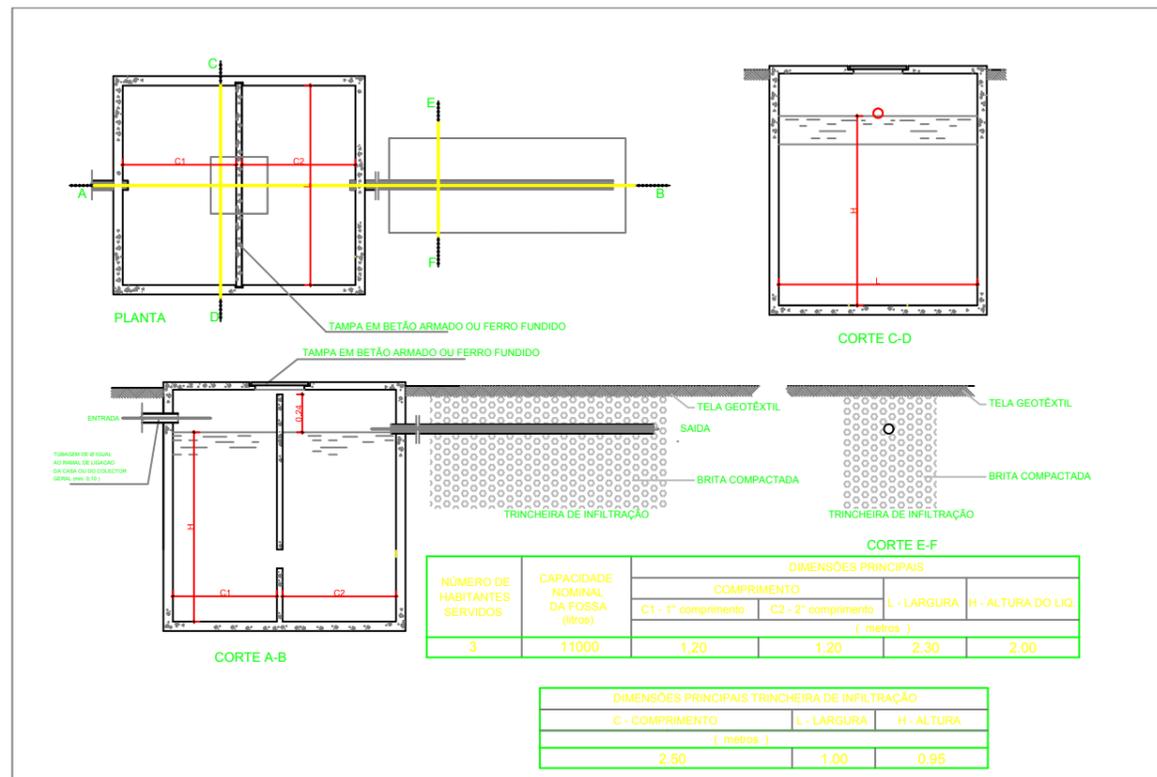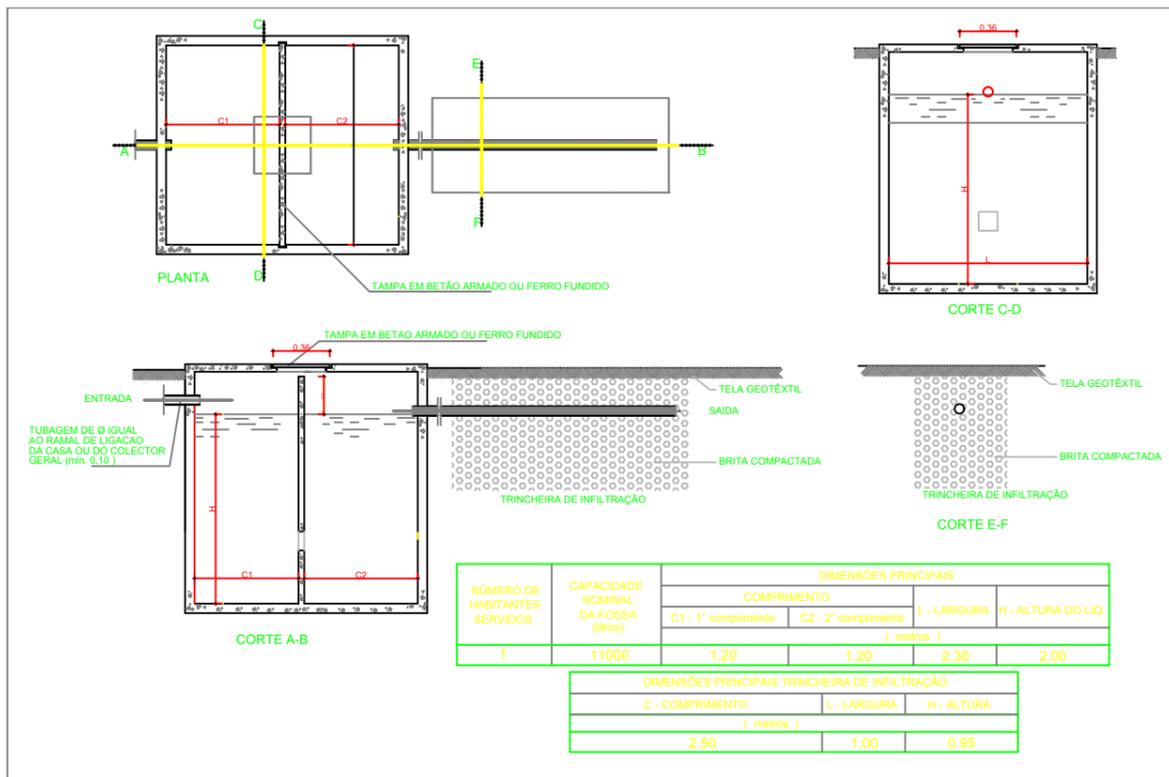

NOTAS GERAIS:  
 1. Verificar todas as dimensões e condições no local. Não medir sobre os desenhos.  
 2. Para dimensões e especificações não constantes nos desenhos, consultar o autor do projecto.  
 3. O autor do projecto não é responsável por quaisquer revisões ao projecto original.  
 4. Este desenho não pode ser reproduzido sem autorização expressa do autor do projecto.




Requerente:  
**UNIVOVO, S.A**

Projecto:  
 Projecto de Ampliação  
 EIA - ( Projecto de Execução )  
 PCIP - ( Alteração Substancial )  
 Local:  
 Casal Mourão II - Vale Gadão  
 Areias - Ferreira do Zêzere  
 Fase:  
 Licenciamento Ambiental  
 Designação:  
 Rede Predial de Esgotos Domésticos  
 Fossa Séptica / Trincheira Infiltração


Técnico Responsável:  
 Câmara:  
 Ferreira do Zêzere  
 Processo Nº. Data: Escala: Des. Desenho nº  
 2/2022 Fev.22 S/E



planta do piso -1

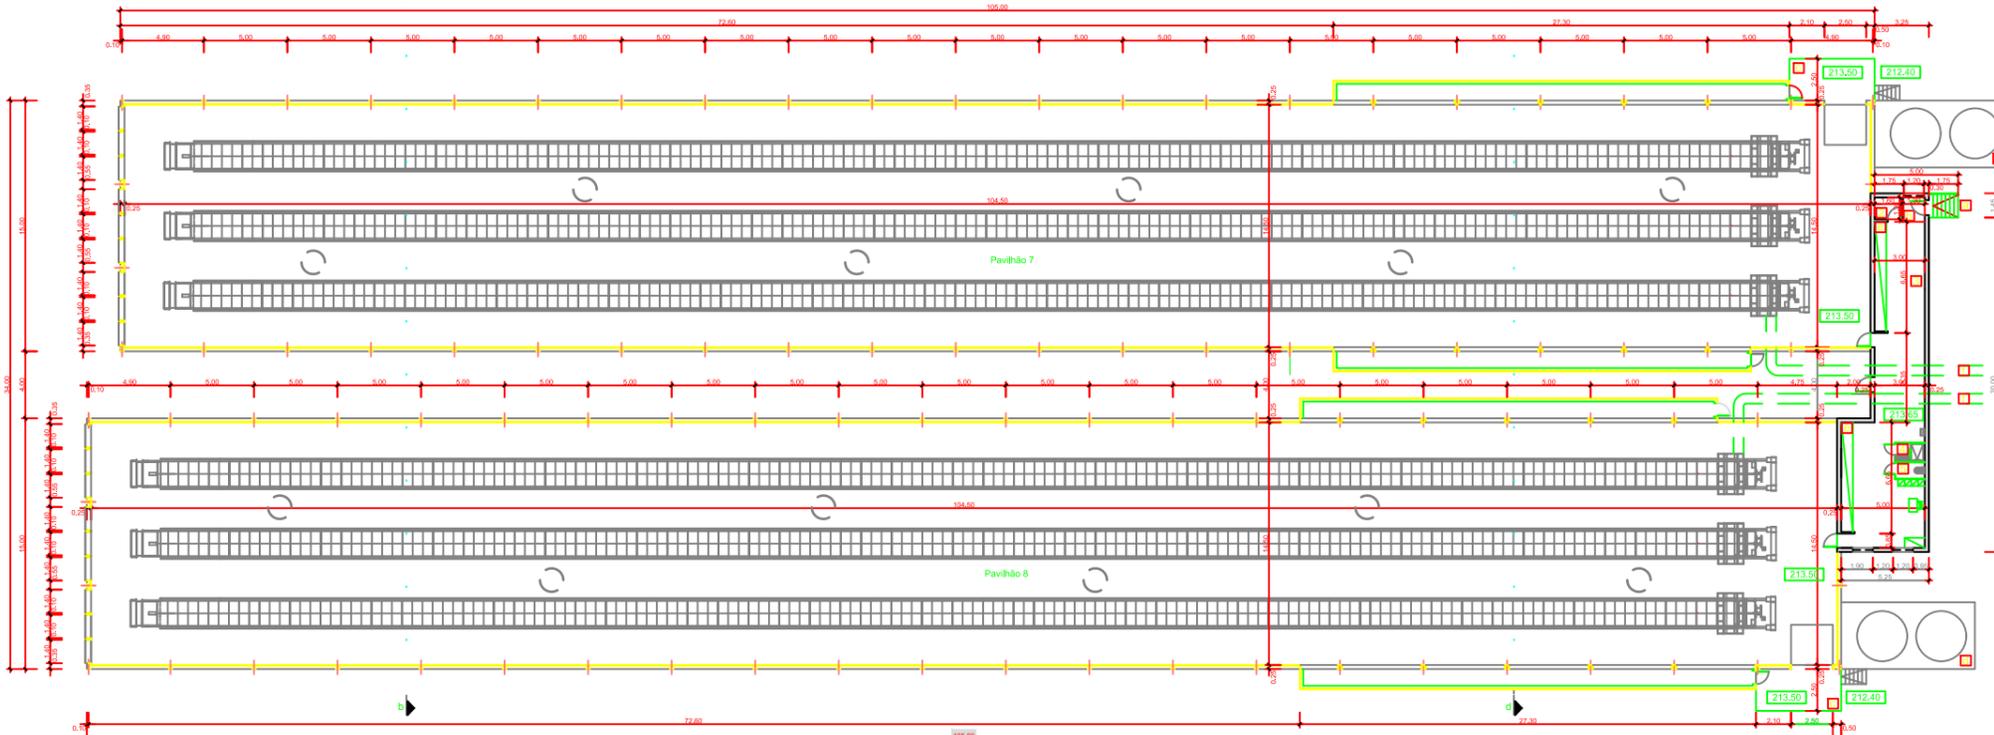

planta do piso 0

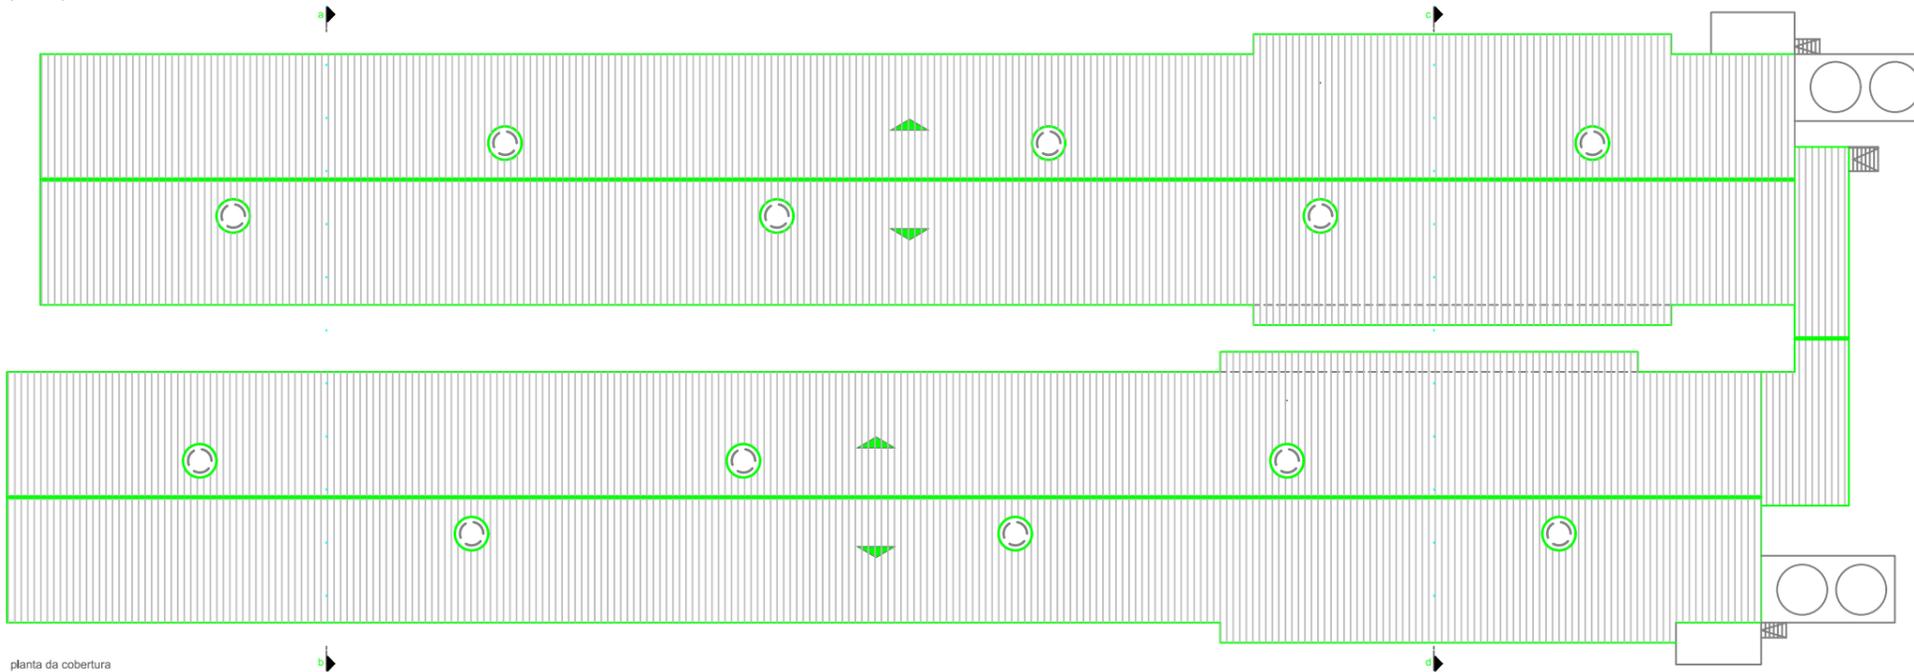

planta da cobertura

Quadro de Áreas - Piso -1 e Piso 0 (m²)				
Designação	Útil	Implantação	Construção	Coberta
<b>Piso -1</b>				
1. Armazém de Estrume	500,3			
<b>Total Piso -1</b>	<b>500,3</b>		<b>525,0</b>	
<b>Piso 0</b>				
2. Arrumos	2,1			
3. Entrada de Pessoal/ Distribuição	71,4			
4. Balneário / Vestário	1,9			
5. Instalação Sanitária	1,7			
6. Pavilhão 7	1515,3			
7. Pavilhão 8	1107,3			
<b>Total Piso 0</b>	<b>3107,7</b>	<b>3457,0</b>	<b>3457,0</b>	<b>3359,7</b>
<b>Total Piso 0 e Piso 1</b>	<b>3608,0</b>	<b>3457,0</b>	<b>3962,0</b>	<b>3359,7</b>

Legenda:

- Entrada de Pessoal
- Pedilúvio
- Cais
- base para eilos
- quadros eléctricos
- tapete de ovos

NOTAS GERAIS:  
 1. Verificar todas as dimensões e condições no local. Não medir sobre as paredes.  
 2. Para dimensões e especificações não constantes nos desenhos, consultar o autor do projecto.  
 3. O autor do projecto não é responsável por quaisquer alterações ao projecto original.  
 4. Este documento não pode ser reproduzido sem a autorização expressa do autor do projecto.



Requerente:  
**UNOVO S.A**

Projecto:  
**Construção de Pavilhões para Galinhas Poedeiras Fase 1**

Local:  
**Vale Gardão - Areias Ferreira do Zêzere**

Fase:  
**Pedido de Informação Prévia**

Designação:  
**Plantas**

Técnico Responsável:  
**António Higinio Dias Saraiva Galinha O.A. nº. 24816**

Câmara:  
**Ferreira do Zêzere**

Processo N.º, Data, Escala, Des., Desenho n.º  
 30/2019 Out,19 1:200