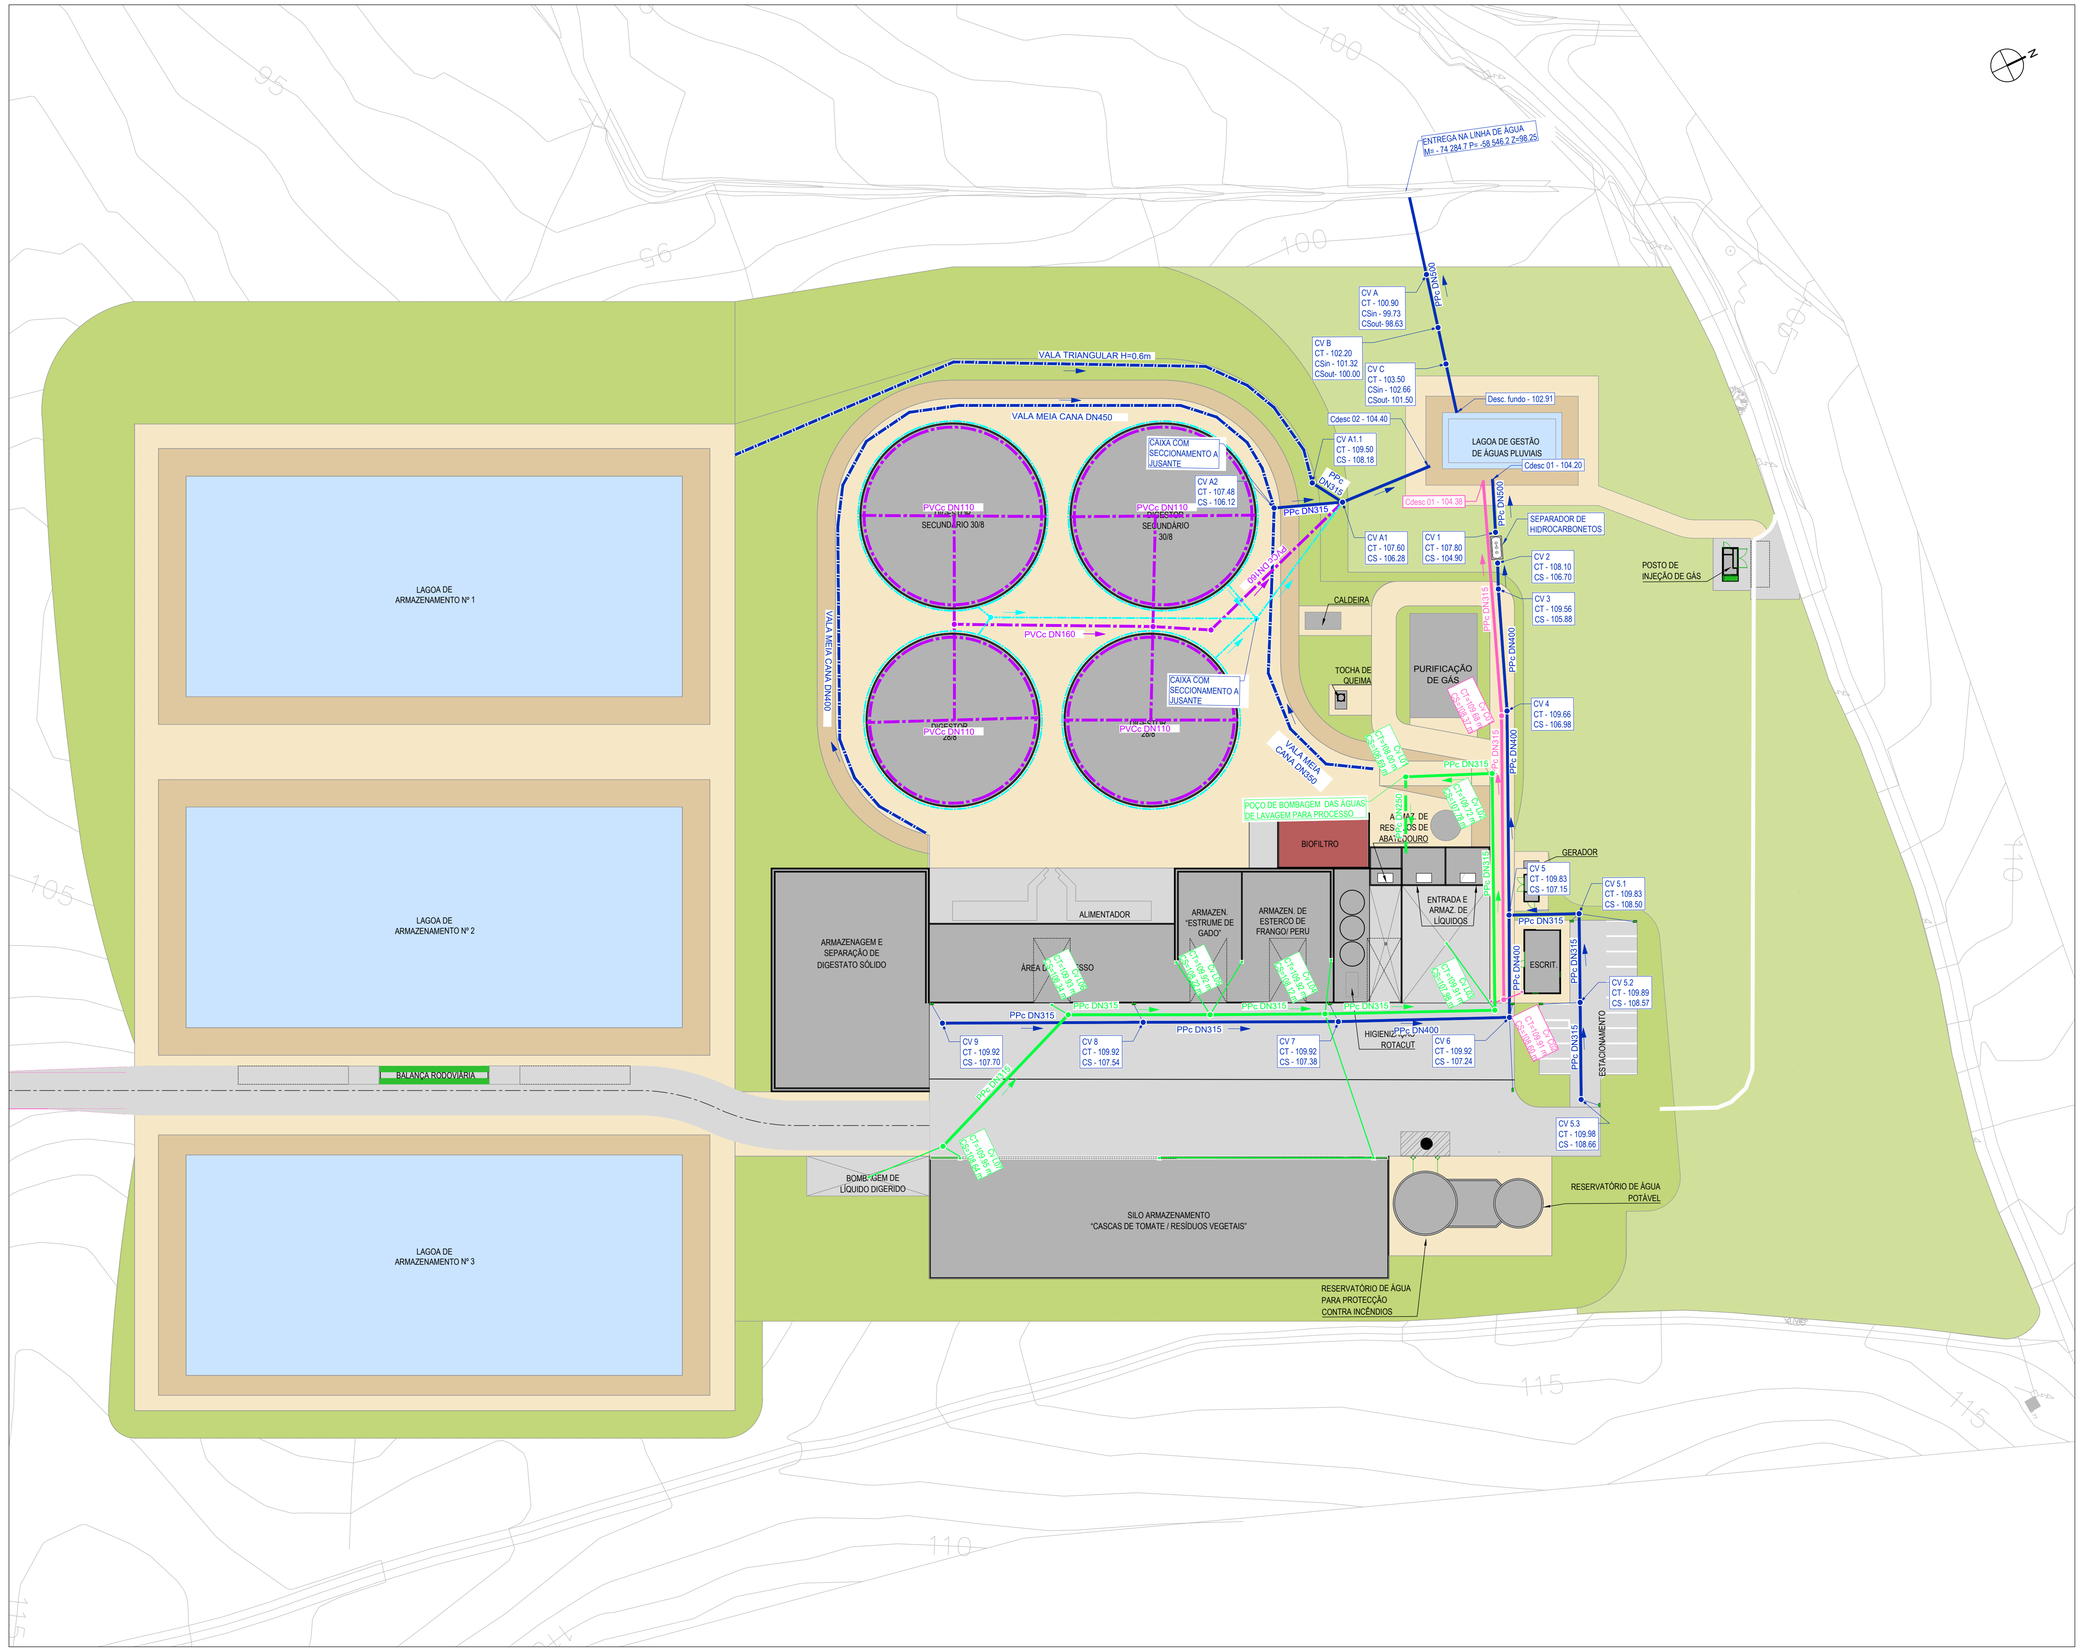

PLANTA
ESCALA 1:500

SIMBOLOGIA

DRENAGEM DOS PAVIMENTOS:
- COLETOR GRAVÍTICO
- CAIXA DE VISITA
- RAMAL DE LIGAÇÃO
- SUMIDOURO
- VALA
- SENTIDO DE ESCOMENTO

DRENAGEM DAS COBERTURAS:
- COLETOR
- RAMAL DE LIGAÇÃO
- CAIXA DE VISITA
- CAIXA DE RAMAL

DRENAGEM SUBTERRÂNEA SOB OS DIGESTORES:
- DRENO
- CAIXA DE VISITA
- CAIXA DE RAMAL

DRENAGEM SUBTERRÂNEA PERIMENTRAL DOS DIGESTORES:
- DRENO
- CAIXA DE VISITA
- CAIXA DE RAMAL

DRENAGEM ÁGUA DE LAVAGEM:
- COLETOR
- CONDUTA ELEVATÓRIA
- RAMAL DE LIGAÇÃO
- CAIXA DE VISITA
- CAIXA DE RAMAL
- SENTIDO DE ESCOMENTO

Rev.	Data	Descrição das alterações	Aprov.
01	17-11-2025	REVISÃO LAYOUT	ATA

QUADRANTE www.qd-eng.com

Cliente: GÁS DA TERRA

PROJETO
CENTRAL DE BIOMETANO
EM ABRIGADA

Designação
HIDRÁULICA
ABRIGADA
DRENAGEM DE ÁGUAS PLUVIAIS

IMPLANTAÇÃO

Escalas :	1:500	Projetou:	HB
Data :	13-03-2026	Desenhou :	RMA
Processo :	T2025-0062-01	Verificou :	DSF
Ficheiro :	T2025-0062-01-EP-PLU-00-101_02.dwg	Aprovou :	DSF

Desenho Nº: EP-PLU-00-101 | Revisão: 02

Este desenho é propriedade do GRUPO QUADRANTE, não podendo ser utilizado ou reproduzido no todo ou em parte, ou comunicado a terceiros, sem a sua expressa autorização. Este desenho só é válido para construção depois de devidamente assinado.