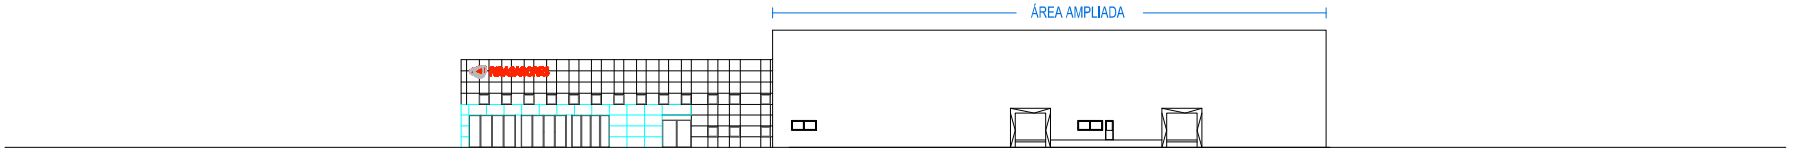

FACHADA PRINCIPAL
Norte - Rua de Acesso
05

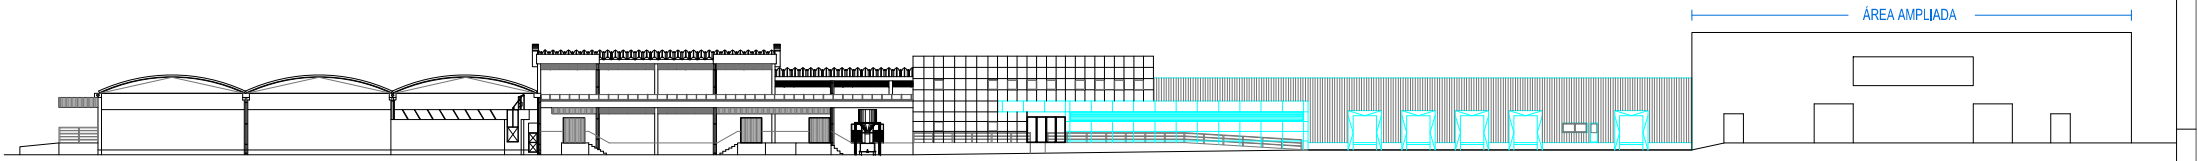

FACHADA LATERAL
Poente - Cais de Despacho e Ed. Administrativo
06

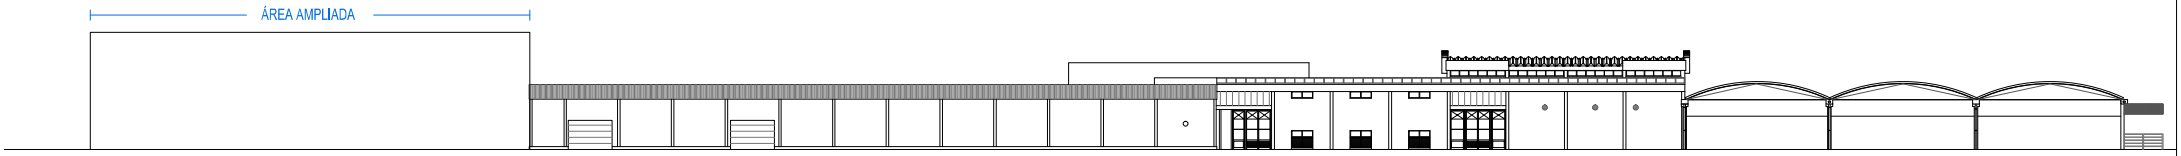

FACHADA LATERAL
Nascente - Entrada Gado e Abegoaria
03

RIBASABORES

Data: Dezembro 2016
Escala: 1:500
Fase de Aprovação: ARQUITECTURA
Projeto: Renovação de Licença Ambiental com alteração
Local: Zona Industrial, Tomar
Processo:
Desenhado:
Designação: ÁREA EXISTENTE E AMPLIAÇÃO
Descrição: ALÇADOS
Fase: Projeto Base
Substituição: ...
Substituído por:

Fase	Cap.	Sub.
[CP]	03	.01