


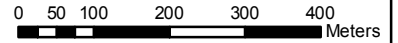

Plano Director Municipal de Vagos Outras Condicionantes

Escala: 1:10.000



Requerente: Ria Blades

Data / Hora: 13-02-2019 11:50:33

Contribuinte: 000000000

Morada: Soza

Processo Nº _____


Guia Nº _____

Folha Nº _____

O Funcionário _____

Localidade: Soza

Freguesia: Soza

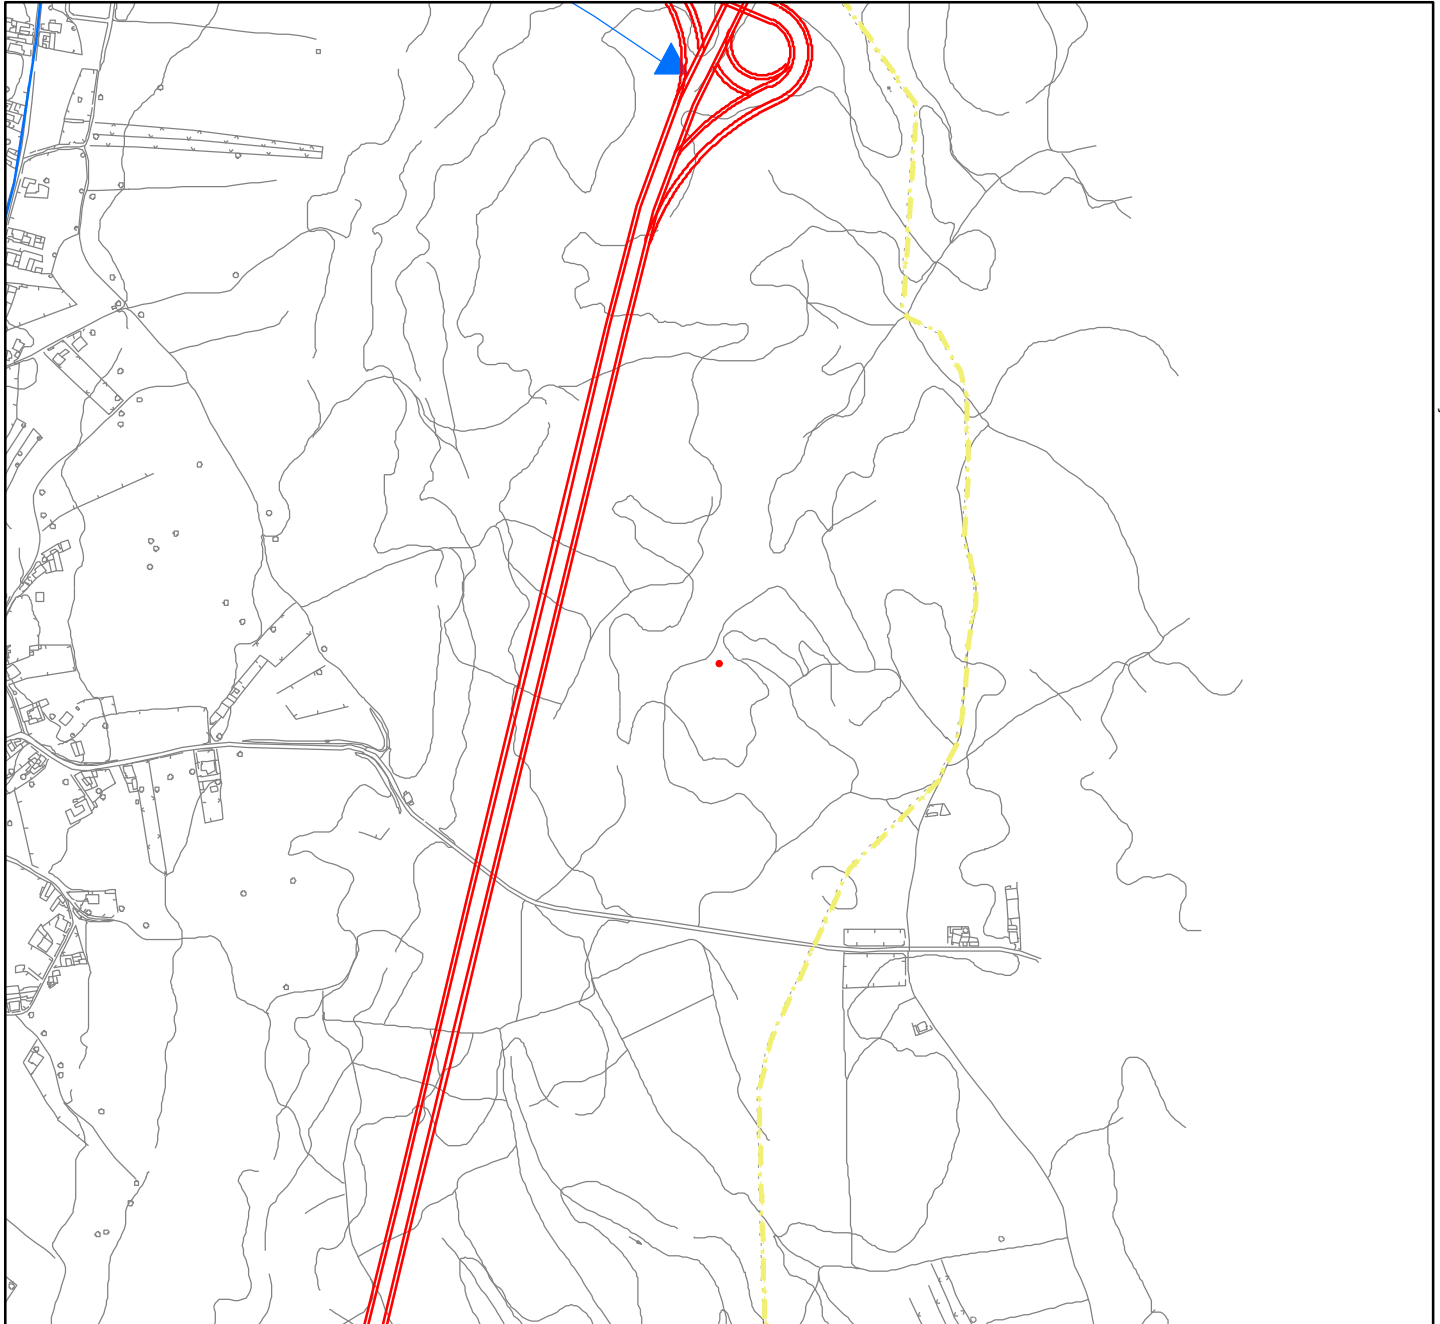

ALOCALIZAÇÃO ASSINALADA É DA INTEIRA RESPONSABILIDADE DO REQUERENTE

Legenda

- Limite de Concelho
- Limite de Freguesia
- "Rede de Muito Alta Tensão (400 kV)"
- Caminho Municipal (CM)
- ESTRADA FLORESTAL (EF)
- Estrada Municipal (EM)/antiga Estrada Nacional (antiga EN) - Existente
- Estrada Municipal (EM)/antiga Estrada Nacional (antiga EN) - Proposta
- Estrada Nacional (EN) / Estrada Regional (ER)
- Feixe Hertziano
- GASODUTO
- Itinerário Complementar (IC) / Auto-Estrada (A 17)
- Leitões de cursos de água e faixa de protecção de 10m
- Rede de Média Tensão (15kV)
- Posto de Seccionamento
- Captação do Vale das Maias (Portaria 151/89)
- ETAR
- Leitões de cursos de água navegáveis e fluatáveis sujeitas ou não, à influência das marés e respectivas margens (50 e 30m)
- Lista Nacional de Sítios: Dunas de Mira, Gandaras e Gafanhas
- Marcos Geodésicos
- Outras Captações
- Posto de Transformação
- Regime Parcial
- Regime Total (Mata Nacional)
- TERRENOS COM POVOAMENTOS FLORESTAIS PERCORRIDOS POR INCÊNDIOS
- Zona de Protecção Especial - Ria de Aveiro
- Cartografia 1:5000