

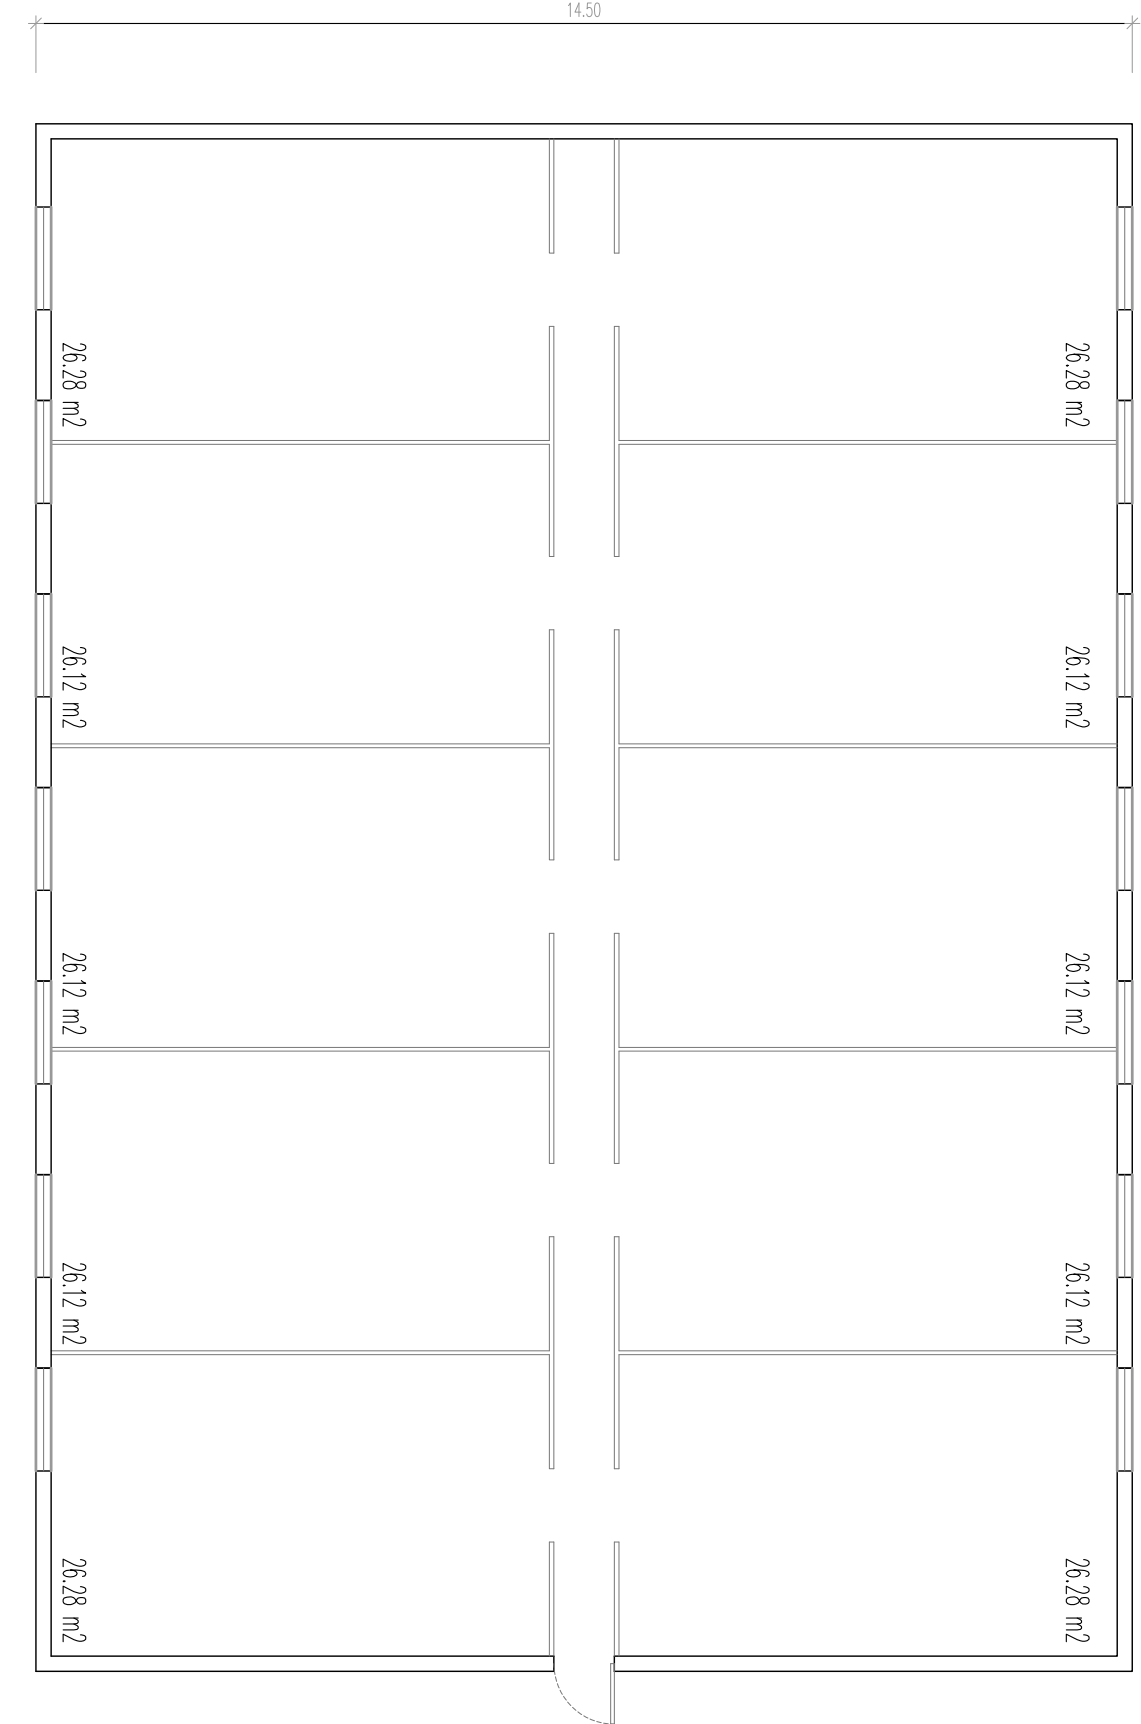
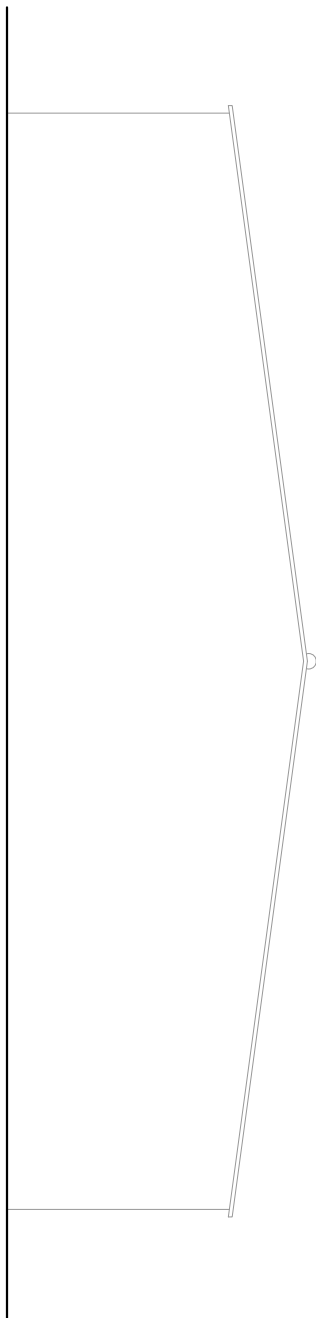
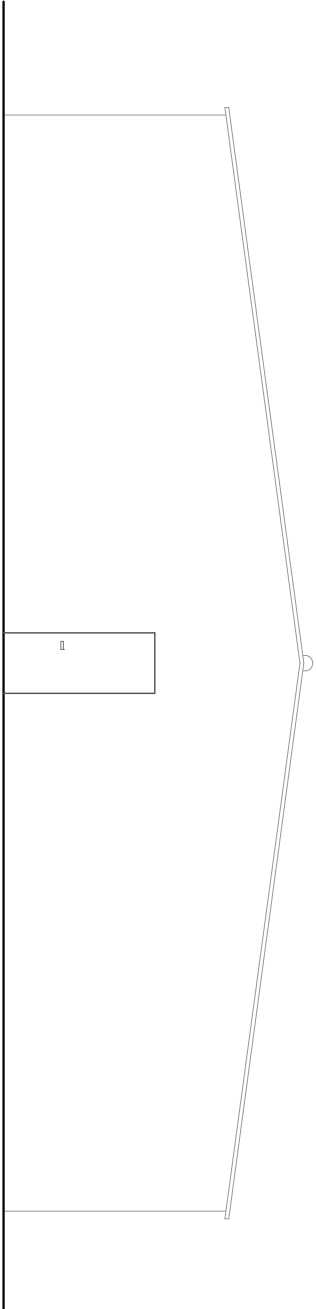


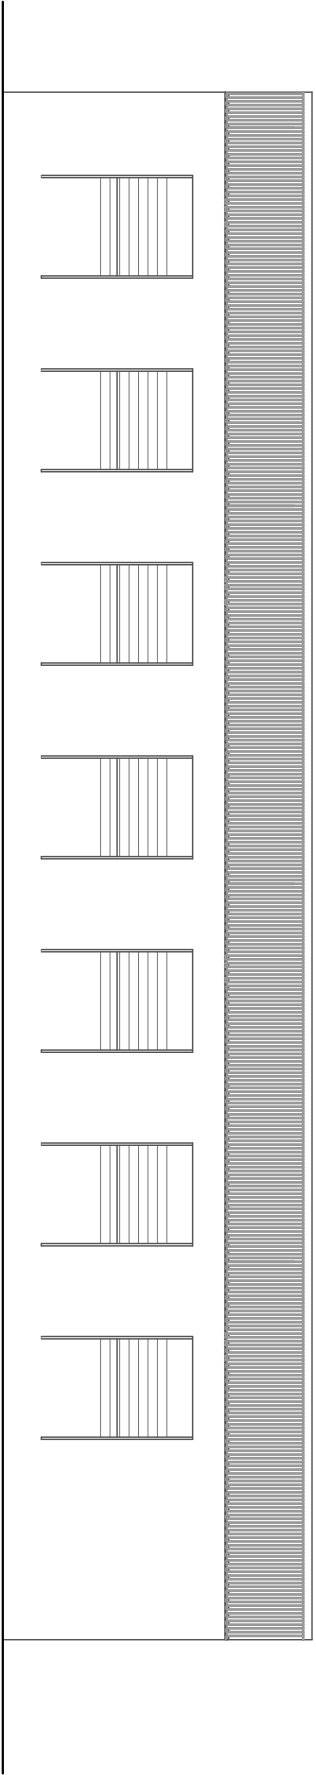

Planta de Pavilhão de Engorda-3

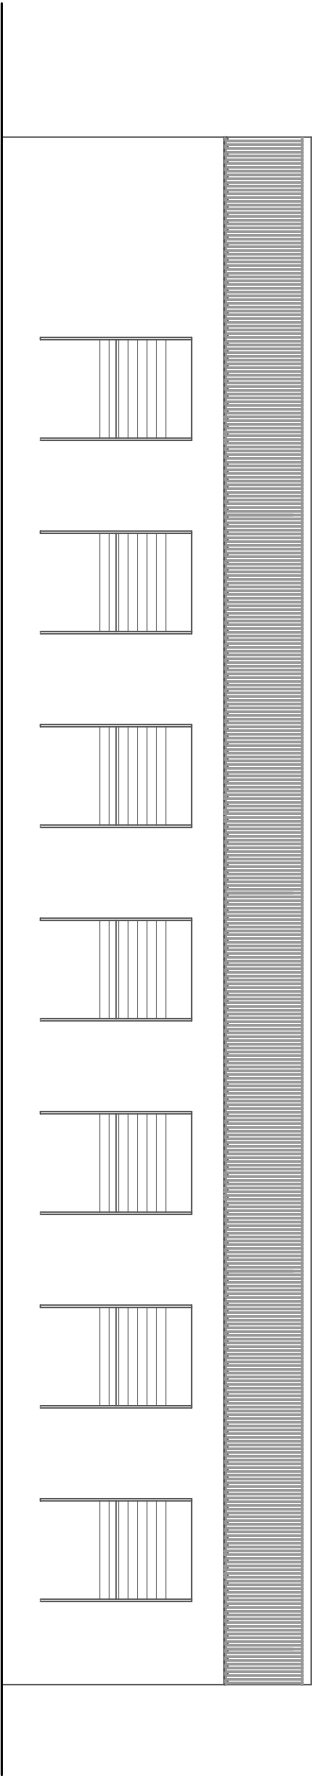

Rua 25 de Abril, nº 9 R/C
2330-090 Entonamento
Tel / Fax: 249 728 443
cgengenha@mail.telepac.pt


Exploração Suíncola
Herdade da Sasalva - Varzea Fresca - Salvaterra de Magos
Pavilhão de Engorda 3 (Planta e Alçados)

Euroeste - Imobiliária e Construções SA.
autoconcl II.2005
processo: 122/06
data: Abril 2014


escala: 1:100
O.E.T.º 2646

Arquitectura
Licenciamento


06

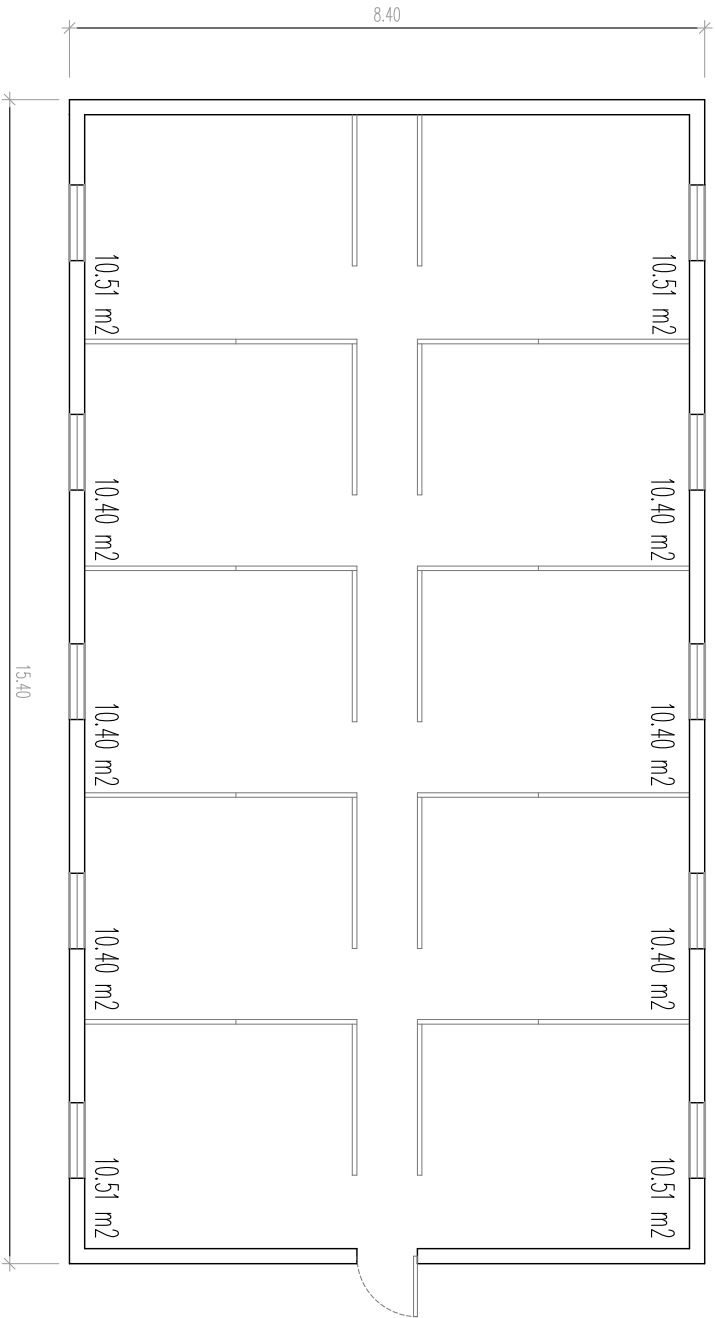


Planta de Quarentena

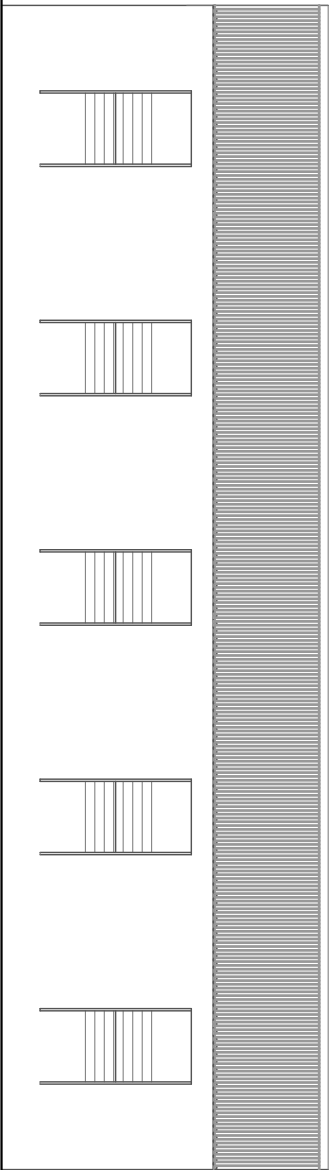


Alçado Lateral Esquerdo

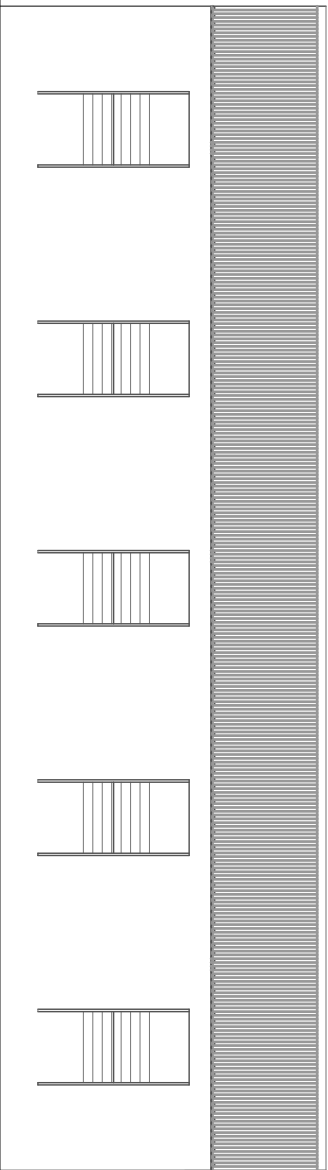

Alçado Lateral Direito

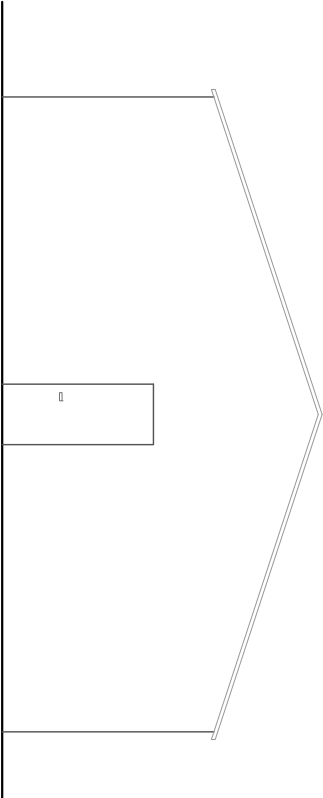

Alçado Principal

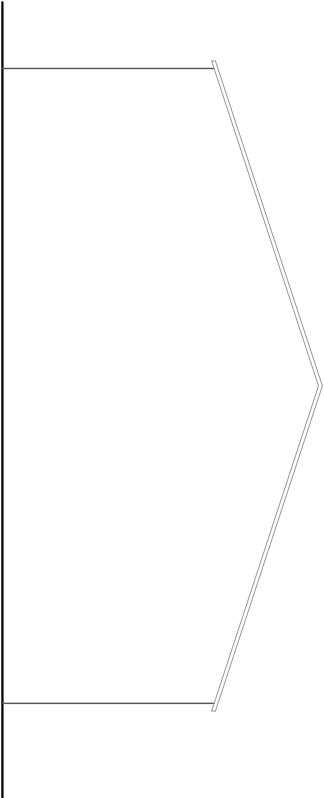

Alçado Posterior



Rua 25 de Abril, nº 9 R/c
2330-090 Entroncamento
Tel / Fax: 249 726 443
cg.engenharia@mail.telepac.pt

Exploração Suinícola

Herdade da Sasalva - Várzea Fresca - Salvaterra de Magos


Pavilhão de Quarentena (Planta e Alçados)

Euroeste - Imobiliária e Construções SA.


autocad lt 2005	processo: 122/06	escala: 1:100	técnico:
341 - 87262794	data: Abril 2014		O.E.T nº 2646

Arquitectura
Licenciamento


08

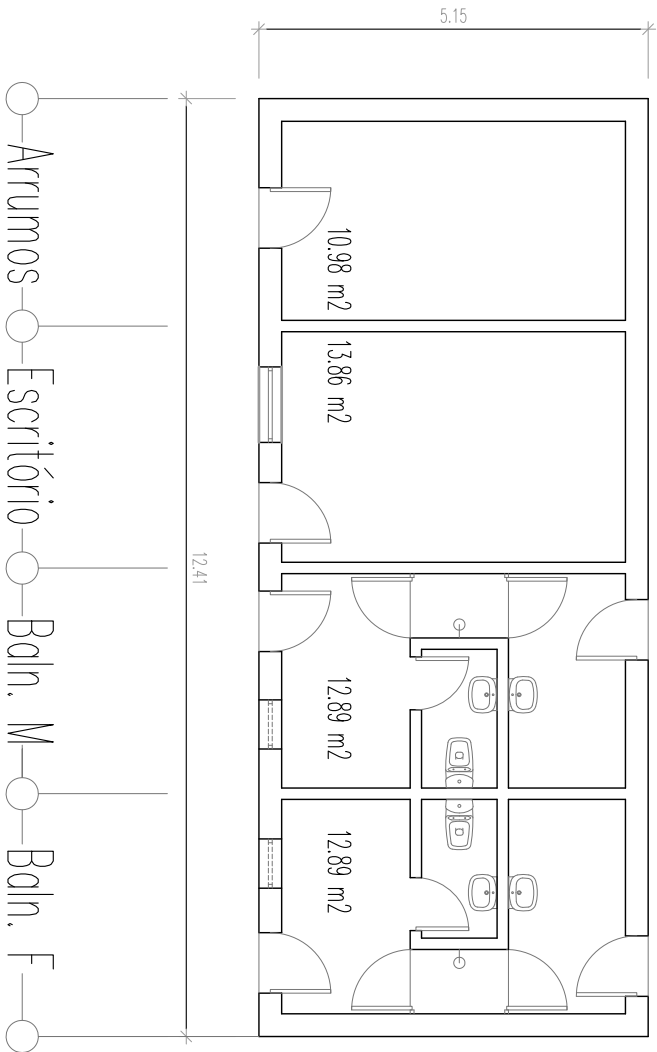


○ Arrumos ○ Escritório ○ Baln. M ○ Baln. F ○

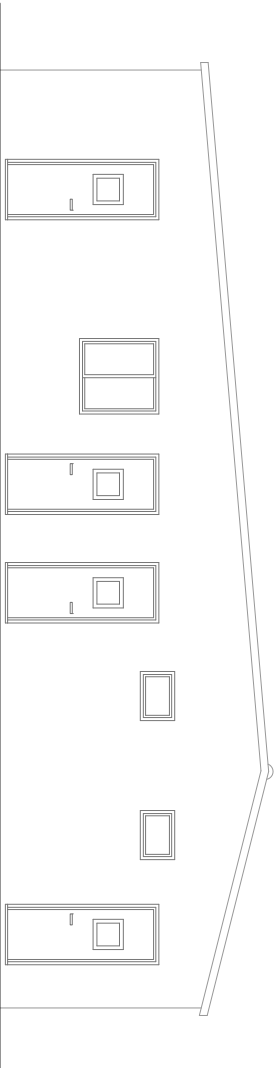


Alçado Principal

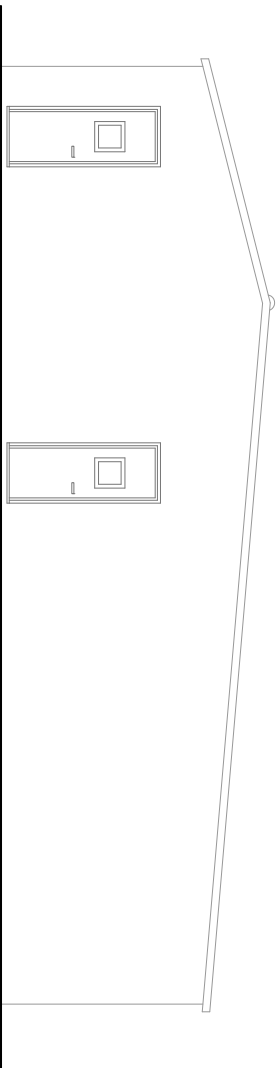

Alçado Posterior

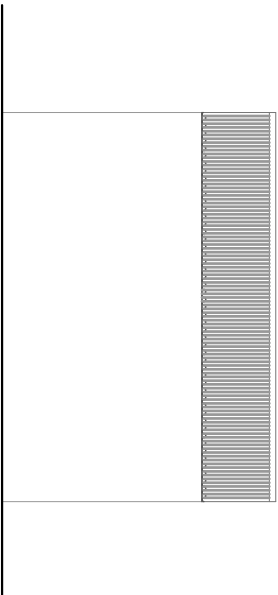

Alçado Lat. Direito

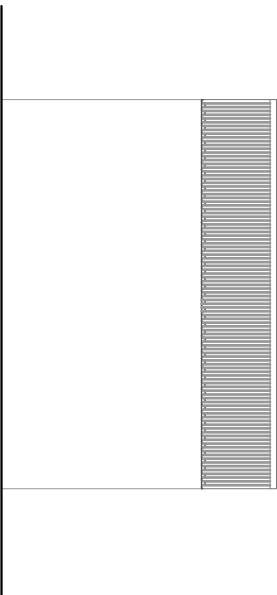

Alçado Lat. Esquerdo



Rua 25 de Abril, nº 9 R/C
2330-090 Entroncamento
Tel / Fax: 249 726 443
cg.engenharia@mail.telepac.pt

Exploração Suinícola

Herdade da Sasalva - Várzea Fresca - Salvaterra de Magos


Pavilhão de Apoio (Planta e Alçados)

Euroeste - Imobiliária e Construções SA.


autocad lt 2005	processo: 122/06	escala: 1:100	técnico:
341 - 87262794	data: Abril 2014		O.E.T nº 2646

Arquitectura
Licenciamento


09

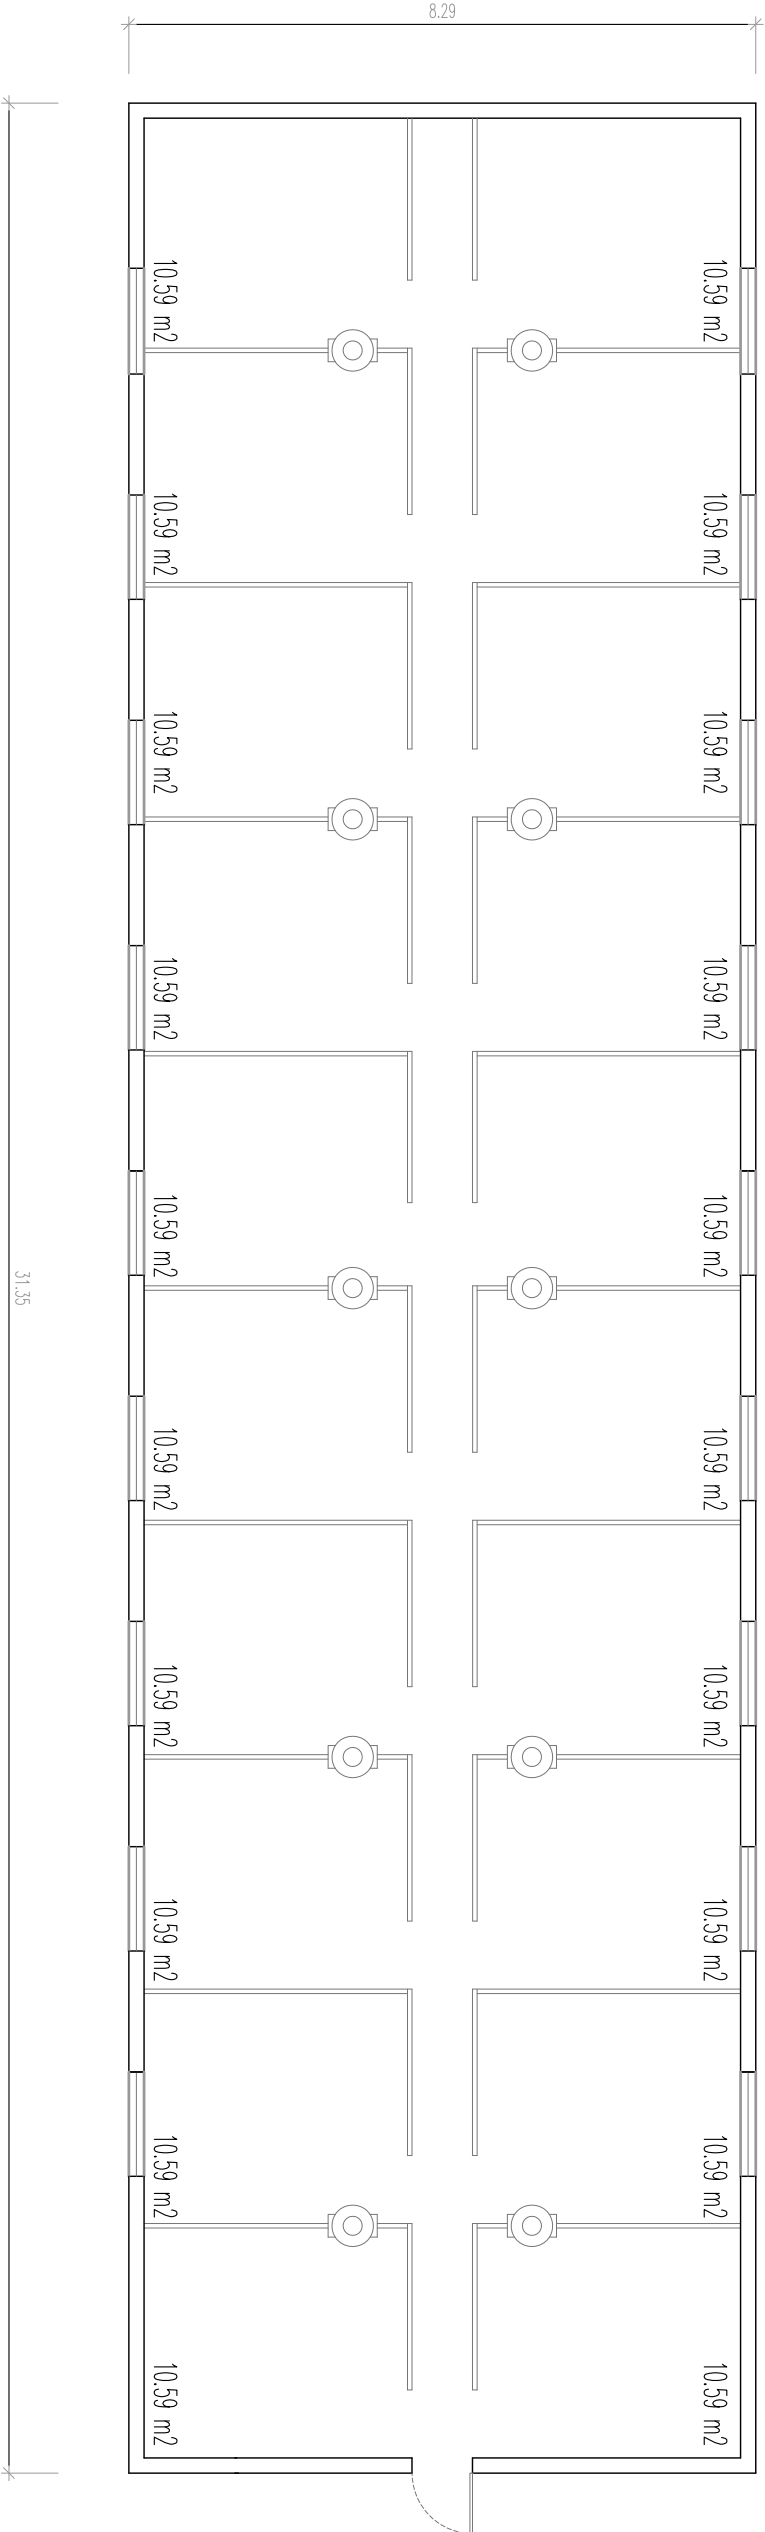


Planta de Pavilhão de Engorda-1

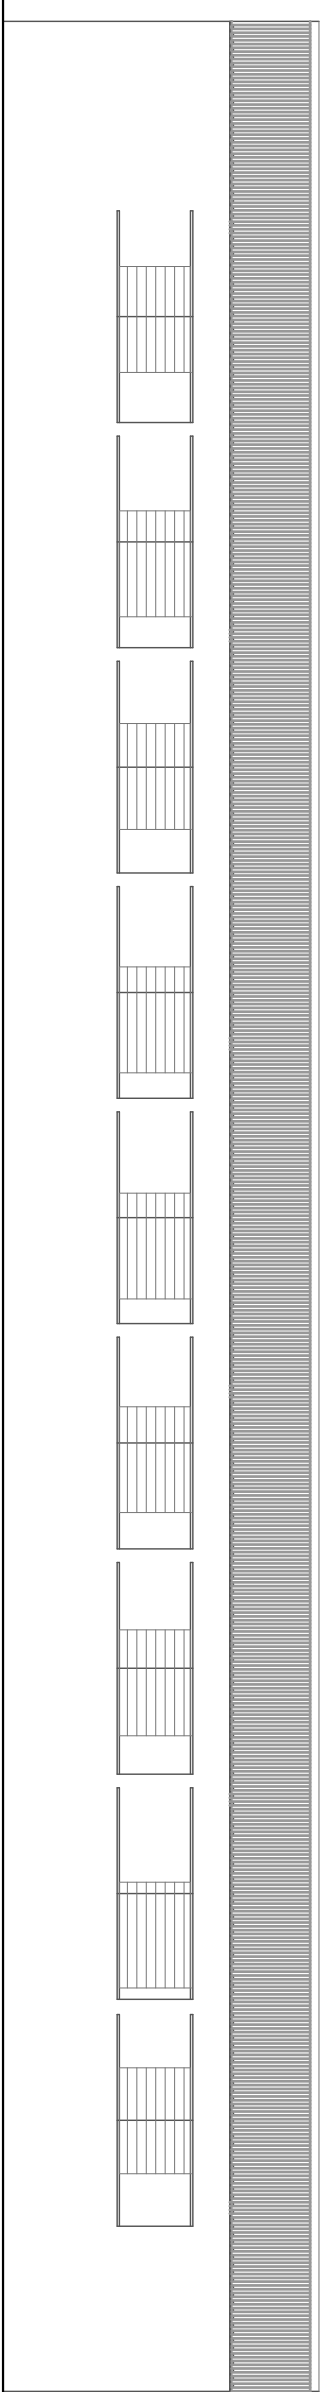


Alçado Lat. Esquerdo

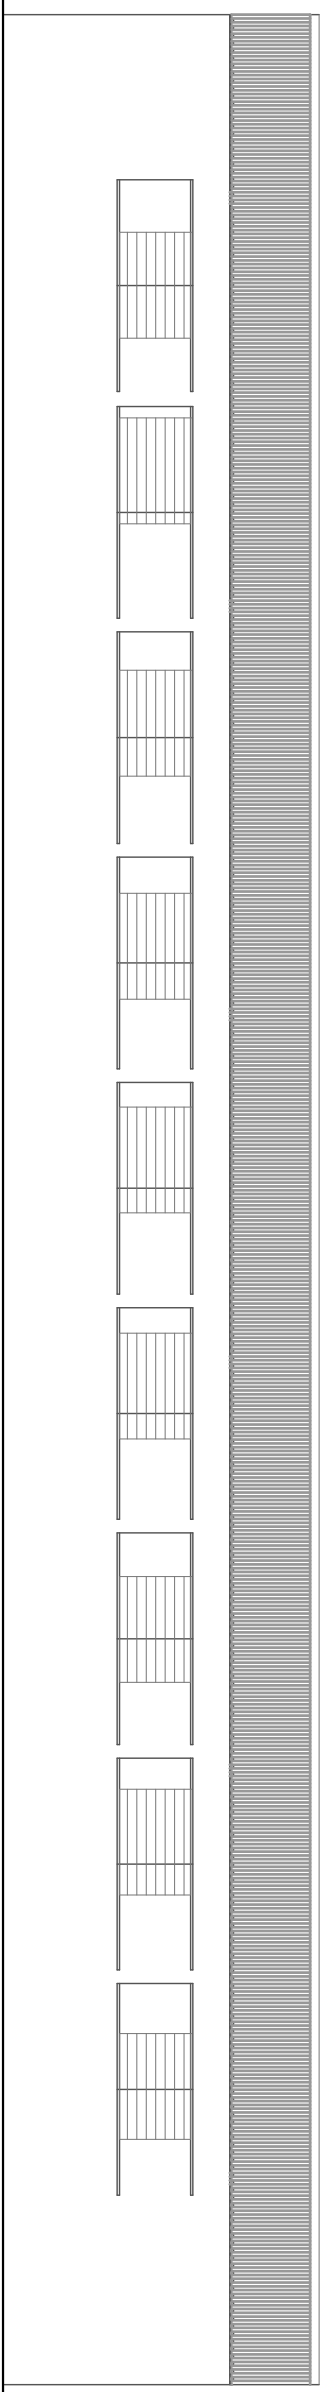

Alçado Lat. Direito

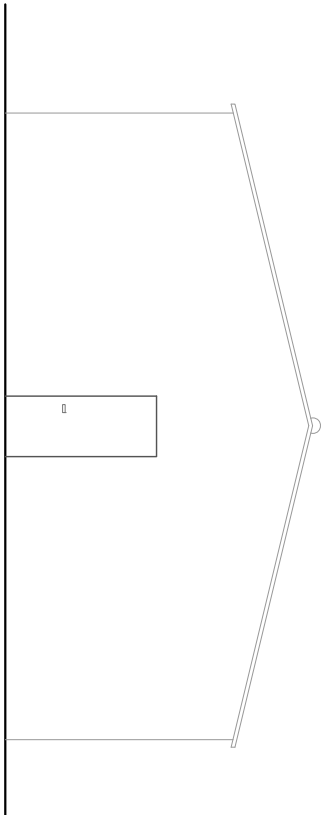

Alçado Principal

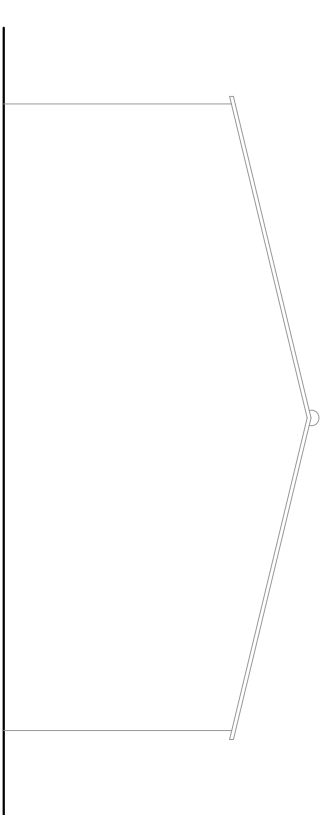

Alçado Posterior



CASA
GOMES
ENGENHARIA

Rua 25 de Abril, nº 9 R/C
2330-090 Entremontinho
Tel / Fax: 249 728 443
cgse@netnet.pt

Exploração Suíncola

Herdade da Sasalva - Varzea Fresca - Salvaterra de Magos

Pavilhão de Engorda 1 (Planta e Alçados)

Euroeste - Imobiliária e Construções SA.

autocad II 2005	processo: 122/06	escala: 1:100	módulo: O.E.T nº 2646
341 - 87252794	data: Abril 2014		

Arquitectura
Licenciamento

05