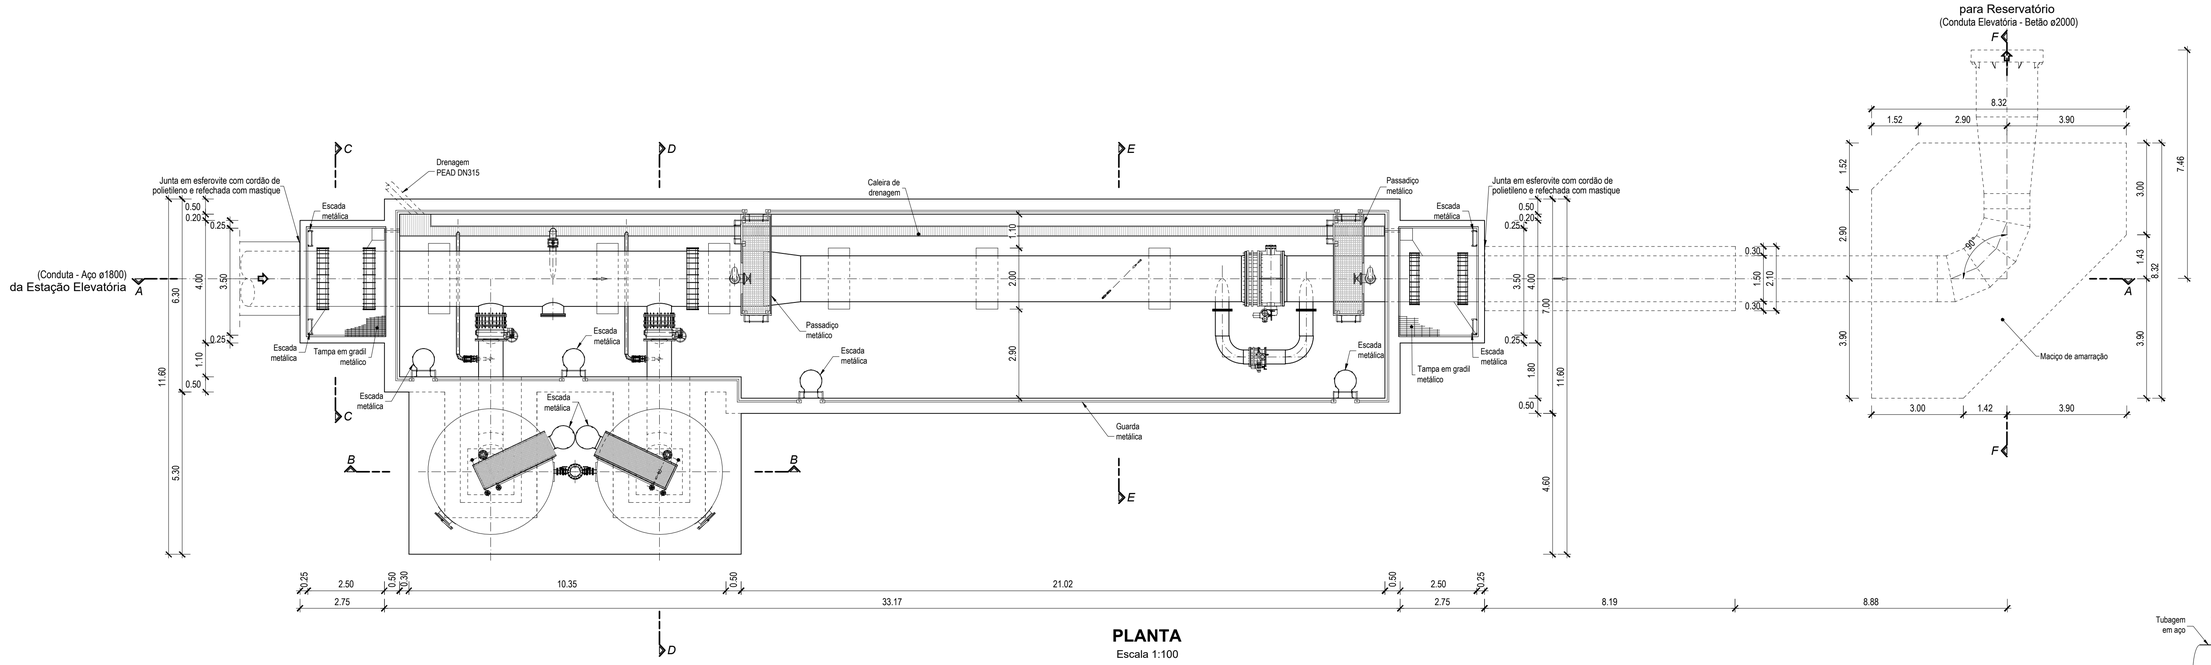

PLANTA
Escala 1:100

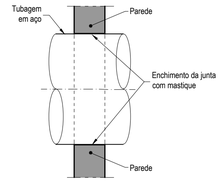

PORMENOR A
Escala 1:50

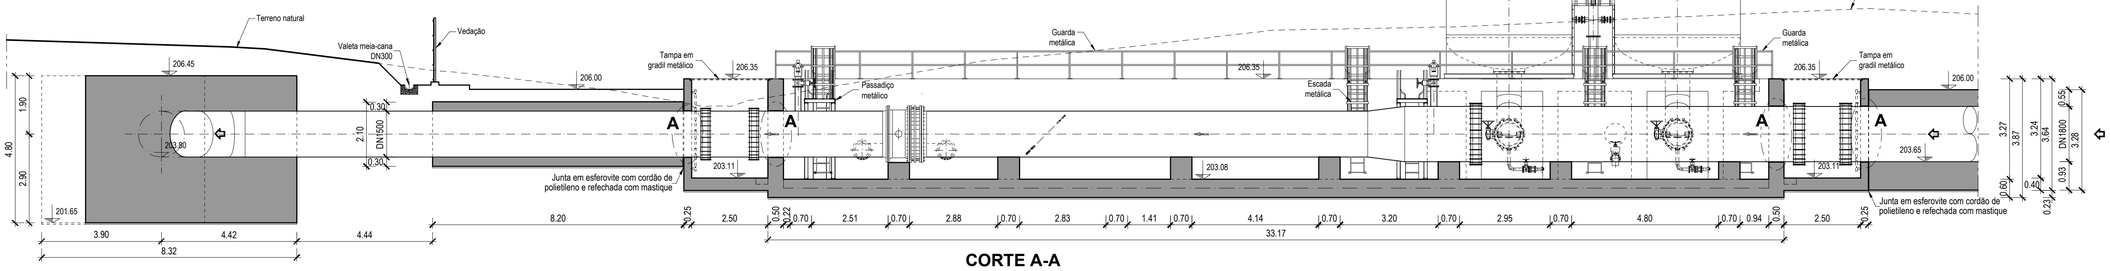

CORTE A-A
Escala 1:100

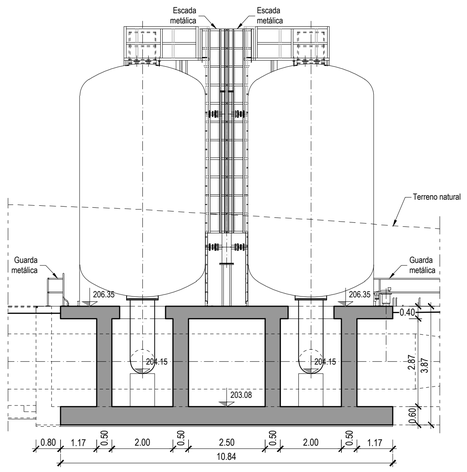

CORTE B-B
Escala 1:100

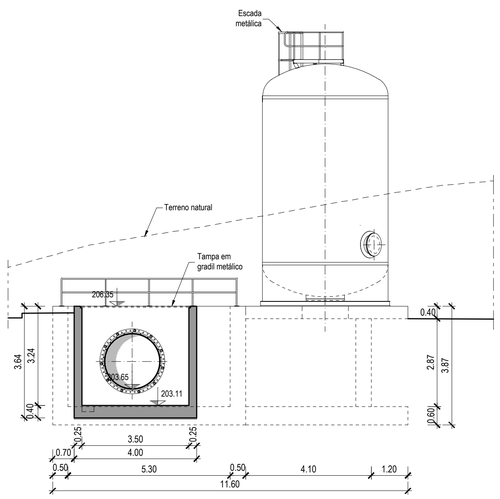

CORTE C-C
Escala 1:100

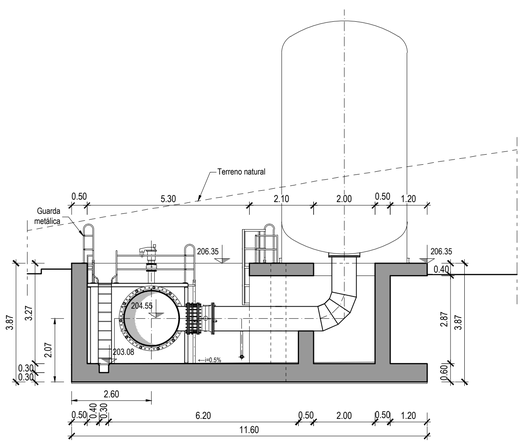

CORTE D-D
Escala 1:100

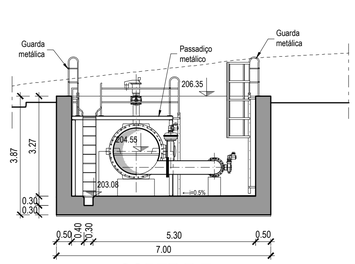

CORTE E-E
Escala 1:100

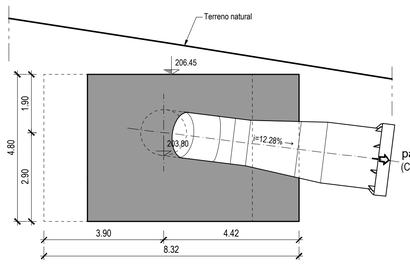

CORTE F-F
Escala 1:100

01	Revisão geral	RB	SA	Junho 2023
Revisão	Designação	Desenhou	Aprovou	Data

Fase: PROJETO DE EXECUÇÃO

Projetou	Desenhou	Aprovou	Data
Vitor Paulo Ricardo Serrano	Renato Barroso	Sofia Azevedo	Janeiro 2023

Código do Ficheiro: C871-EEG-PE-018-R1 | Contrato: C871 | Escalas: 1:100

DGADR
DIREÇÃO-GERAL DE AGRICULTURA E DESENVOLVIMENTO RURAL

PROJETO DE EXECUÇÃO DE INFRAESTRUTURAS DE REGADIO DO APROVEITAMENTO HIDROAGRÍCOLA DO CRATO

ESTAÇÃO ELEVATÓRIA

RESERVATÓRIOS HIDROPNEUMÁTICOS DO CIRCUITO DE COMPRESSÃO E MEDIDOR DE CAUDAL.
PLANTA E CORTES

Campo d'Água Engenharia e Gestão, Lda.

Desenho n.º: **018** | Revisão: **1**

DPI-EEG-PE-018-R1 - RIA COMPETITIVIDADE