

Estudo de Impacte Ambiental Relatório Final

Exploração Avícola do Carvalhoal (Projeto de Execução)

João Marques Tavares Coutinho



Setembro de 2018

ANEXO CARTOGRÁFICO

Peças desenhadas

Peça Desenhada n.º 1: Enquadramento Regional


Peça Desenhada n.º 2: Localização da Exploração Avícola do Carvalhal

Peça Desenhada n.º 3: Acessibilidades Locais

Desenhos

Desenho n.º 1: Planta de enquadramento

Desenho n.º 2: Planta de Implantação

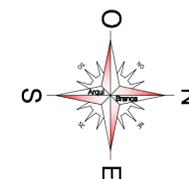

RIO CAIMA





LEGENDA

- LIMITE DE TERRENO (69.500M²)
- EDIFICADO EXISTENTE
- EDIFICADO - A CONSTRUIR

INSTALAÇÕES PARA ACTIVIDADE PECUÁRIA - ACTIVIDADE AVÍCOLA

Requerente João MARQUES TAVARES COUTINHO	Localização Ferreiros - Carvalho - Ribeira de Fráguas - Albergaria-a-Velha	
O Técnico arquitectura engenharia civil topografia	Projecto Arquitectura - Levantamento de construção	Versão 1.0
	Desenhou António José Ribeiro	Escala 1:1.000
	Data Julho 2018	Folha 1
	Elementos Desenhados PLANTA DE ENQUADRAMENTO	
Edifício Luz II_1.º piso_Loja J_Laginhas 234099085 arquibranca@gmail.com 962882081 964706228		

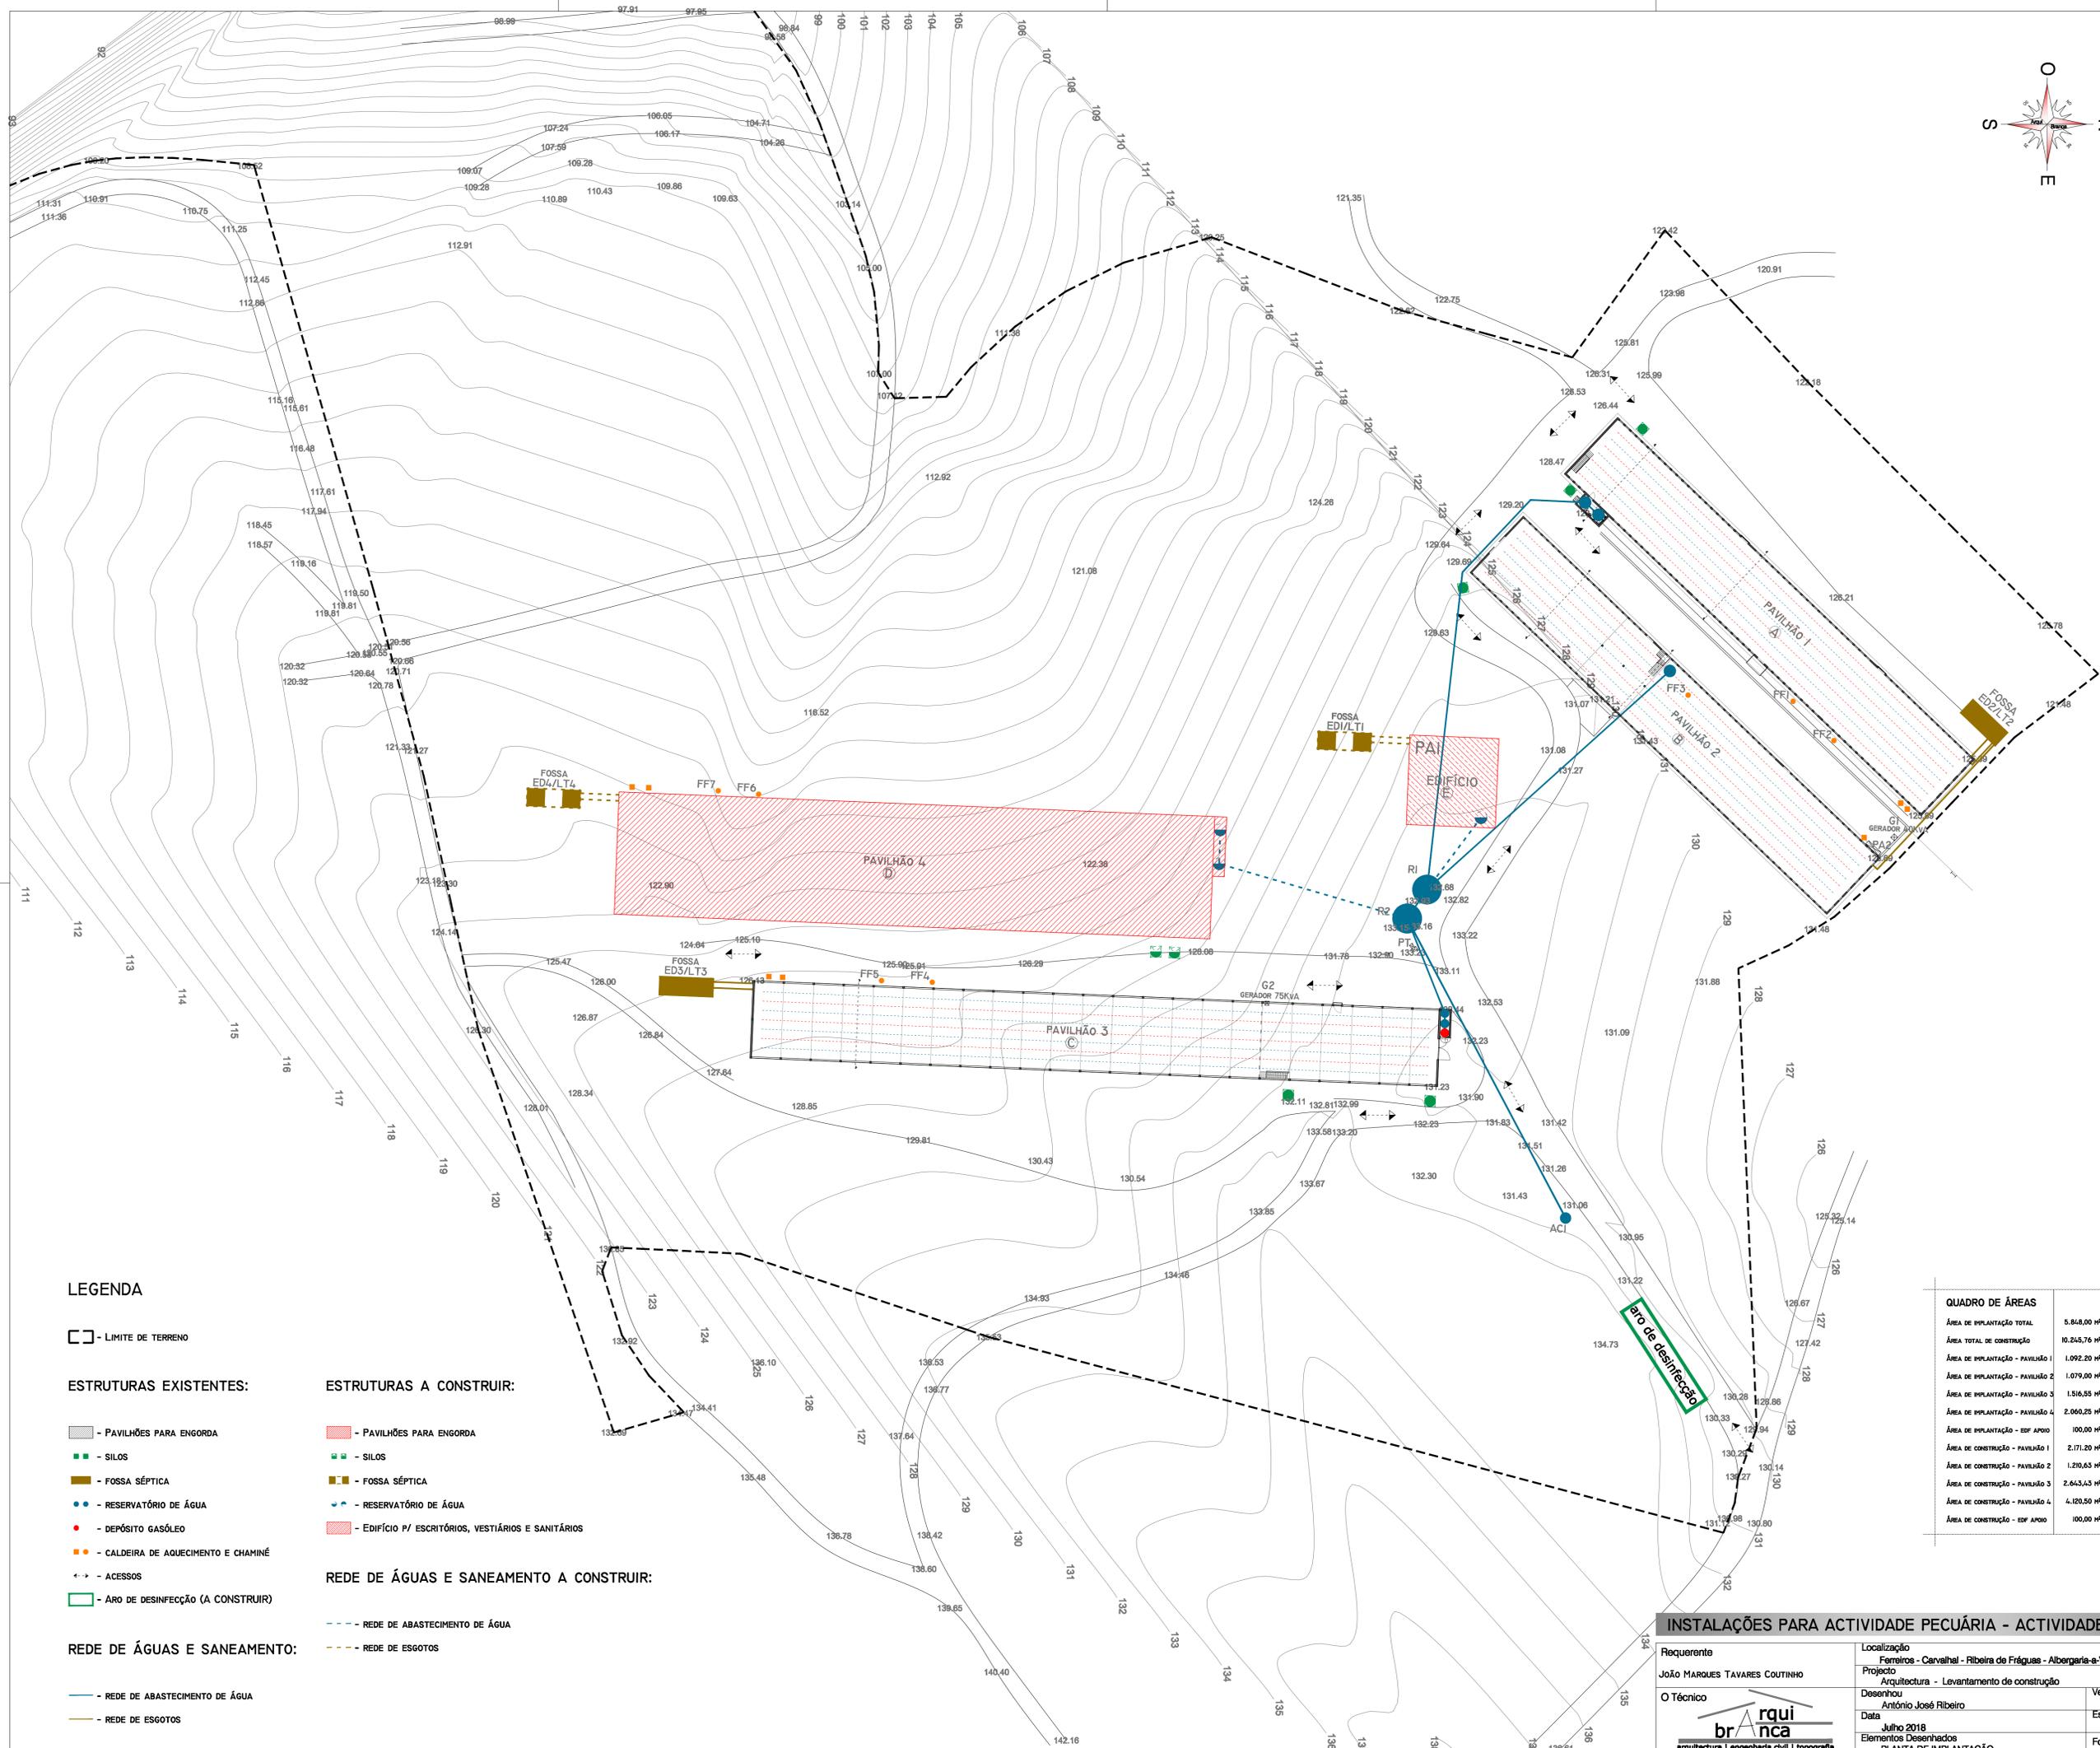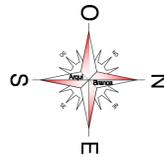

LEGENDA

□ - LIMITE DE TERRENO

ESTRUTURAS EXISTENTES:

- ▭ - PAVILHÕES PARA ENGORDA
- - SILOS
- - FOSSA SÉPTICA
- - RESERVATÓRIO DE ÁGUA
- - DEPÓSITO GASÓLEO
- - CALDEIRA DE AQUECIMENTO E CHAMINÉ
- ⋈ - ACESSOS
- ▭ - ARO DE DESINFECÇÃO (A CONSTRUIR)

REDE DE ÁGUAS E SANEAMENTO:

- REDE DE ABASTECIMENTO DE ÁGUA
- REDE DE ESGOTOS

ESTRUTURAS A CONSTRUIR:

- ▭ - PAVILHÕES PARA ENGORDA
- - SILOS
- - FOSSA SÉPTICA
- - RESERVATÓRIO DE ÁGUA
- ▭ - EDIFÍCIO P/ ESCRITÓRIOS, VESTIÁRIOS E SANITÁRIOS

REDE DE ÁGUAS E SANEAMENTO A CONSTRUIR:

- REDE DE ABASTECIMENTO DE ÁGUA
- REDE DE ESGOTOS

QUADRO DE ÁREAS

ÁREA DE IMPLANTÇÃO TOTAL	5.848,00 m ²
ÁREA TOTAL DE CONSTRUÇÃO	10.245,76 m ²
ÁREA DE IMPLANTÇÃO - PAVILHÃO 1	1.092,20 m ²
ÁREA DE IMPLANTÇÃO - PAVILHÃO 2	1.079,00 m ²
ÁREA DE IMPLANTÇÃO - PAVILHÃO 3	1.516,55 m ²
ÁREA DE IMPLANTÇÃO - PAVILHÃO 4	2.060,25 m ²
ÁREA DE IMPLANTÇÃO - EDF APOIO	100,00 m ²
ÁREA DE CONSTRUÇÃO - PAVILHÃO 1	2.171,20 m ²
ÁREA DE CONSTRUÇÃO - PAVILHÃO 2	1.210,63 m ²
ÁREA DE CONSTRUÇÃO - PAVILHÃO 3	2.643,43 m ²
ÁREA DE CONSTRUÇÃO - PAVILHÃO 4	4.120,50 m ²
ÁREA DE CONSTRUÇÃO - EDF APOIO	100,00 m ²

INSTALAÇÕES PARA ACTIVIDADE PECUÁRIA - ACTIVIDADE AVÍCOLA

Requerente	Ferreiros - Carvalhal - Ribeira de Frégus - Albergaria-a-Velha		
Projeto	Arquitctura - Levantamento de construção		
O Técnico	António José Ribeiro	Versão	1.0
Data	Julho 2018	Escala	1:500
Elementos Desenhados	PLANTA DE IMPLANTÇÃO		
arquitctura engenharia civil topografia	branca	Folha	2
Edifício Luz II 1.º piso Loja J Laginhas 234099085 arquibranca@gmail.com 962882081 964706228			

ESTE DESENHO NÃO PODE SER REPRODUZIDO TOTAL OU PARCIALMENTE SEM AUTORIZAÇÃO EXPRESSA DO SEU LEGÍTIMO PROPRIETÁRIO