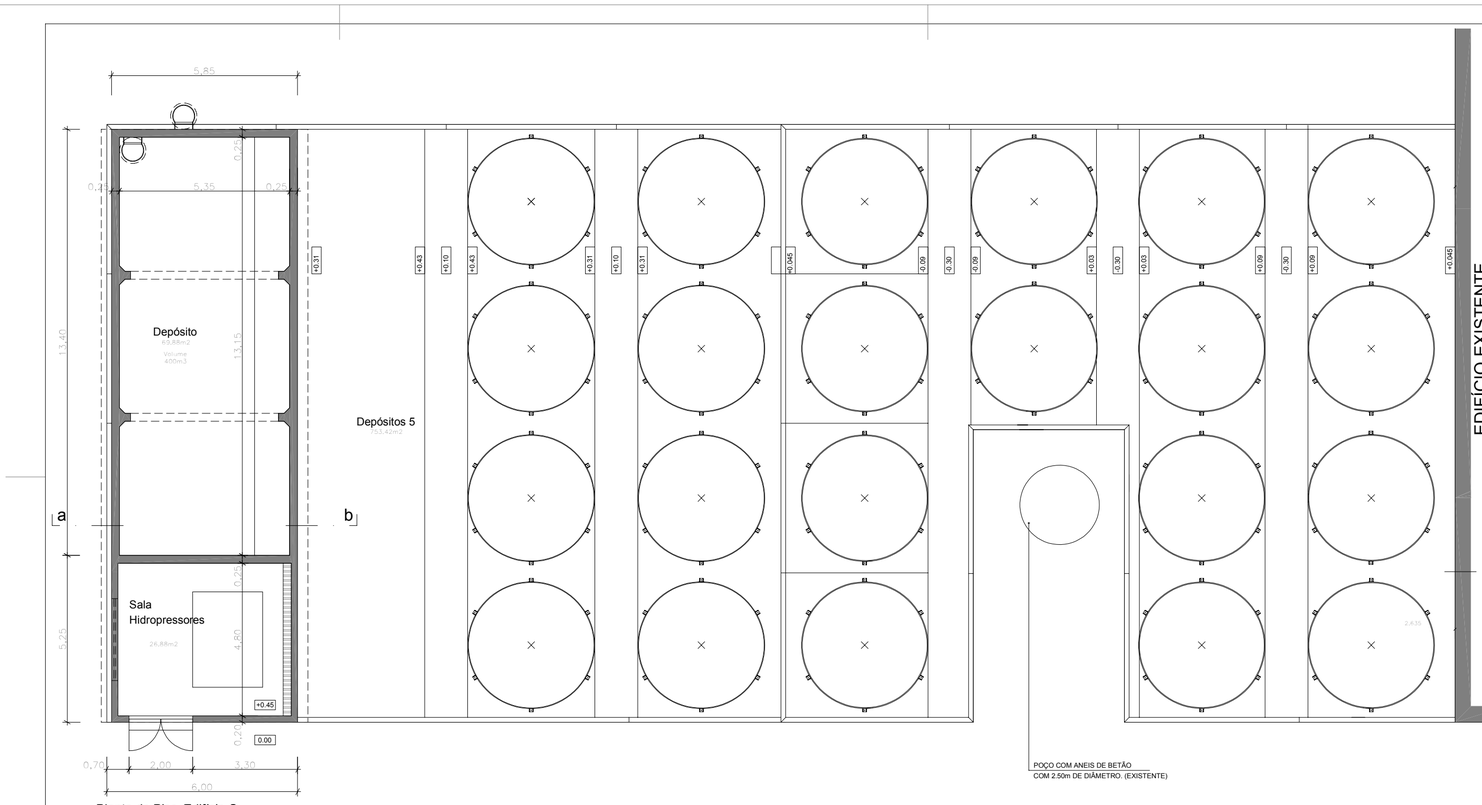

Planta de Piso Edifício O

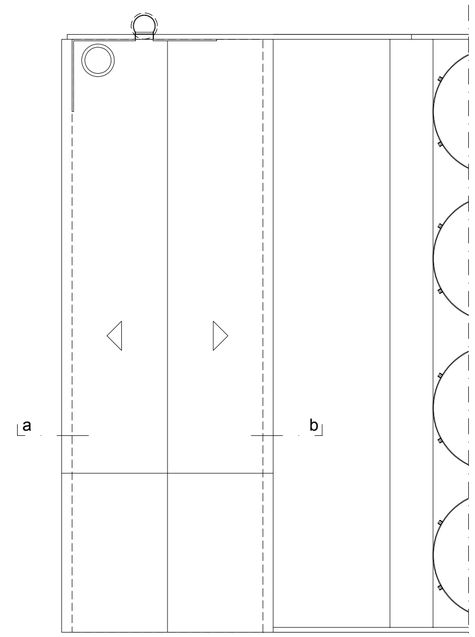

Planta de Cobertura Edifício O

arquitectura

telas finais

Reservados todos os direitos de autor, de acordo com Decreto-Lei n.º 63/85, de 14 de Março.

NOTA: O desenho reproduz fielmente a cópia do projecto em formato digital.

Processo: autorização de utilização

PLANODIAGONAL - ENGENHARIA, LDA.
telemóvel: +351 91 999 72 94
e-mail: geral@planodiagonal.com

Projectou: **Arqt.ª Elisabete Ferreira dos Santos**
(documento assinado eletronicamente)

REQUERENTE:
SEBOL - Comércio e Indústria de Sebo, S.A

OBRA:
Alteração e Ampliação de Estabelecimento Industrial
Rua Padre Adriano - Santo Antão do Tojal - Loures
SANTO ANTÃO DO TOJAL

DESENHO:
Plantas do Edifício O

Des. n.º: **8**

Versão: **1C**

Escala: **1:100**

Data: **Nov. 2017**

P:\1246 - Construções Bernino Gomes - Sebol ETSA - Loures\1246_050100 - Aut. Utilização\1246_05000 - Telas Finais\1246_05000_1A_PLT_171103 - Telas finais.pln