


DIRTUBA LUSOENSAO - EAS PACOS DE ZEZEREIA TOJEIRAS I - IMA FINAL DESEMNOS ATUALIZADOS COLECAO COMPLETA DOS DESEMNOS FINAIS DESEMNOS ATUALIZADOS EIA-PA-TOJ-17-13 Cade PDM.dwg

EM FORMATOS DIFERENTES DE ASISTENDER AS ESCALAS GRAFICAS

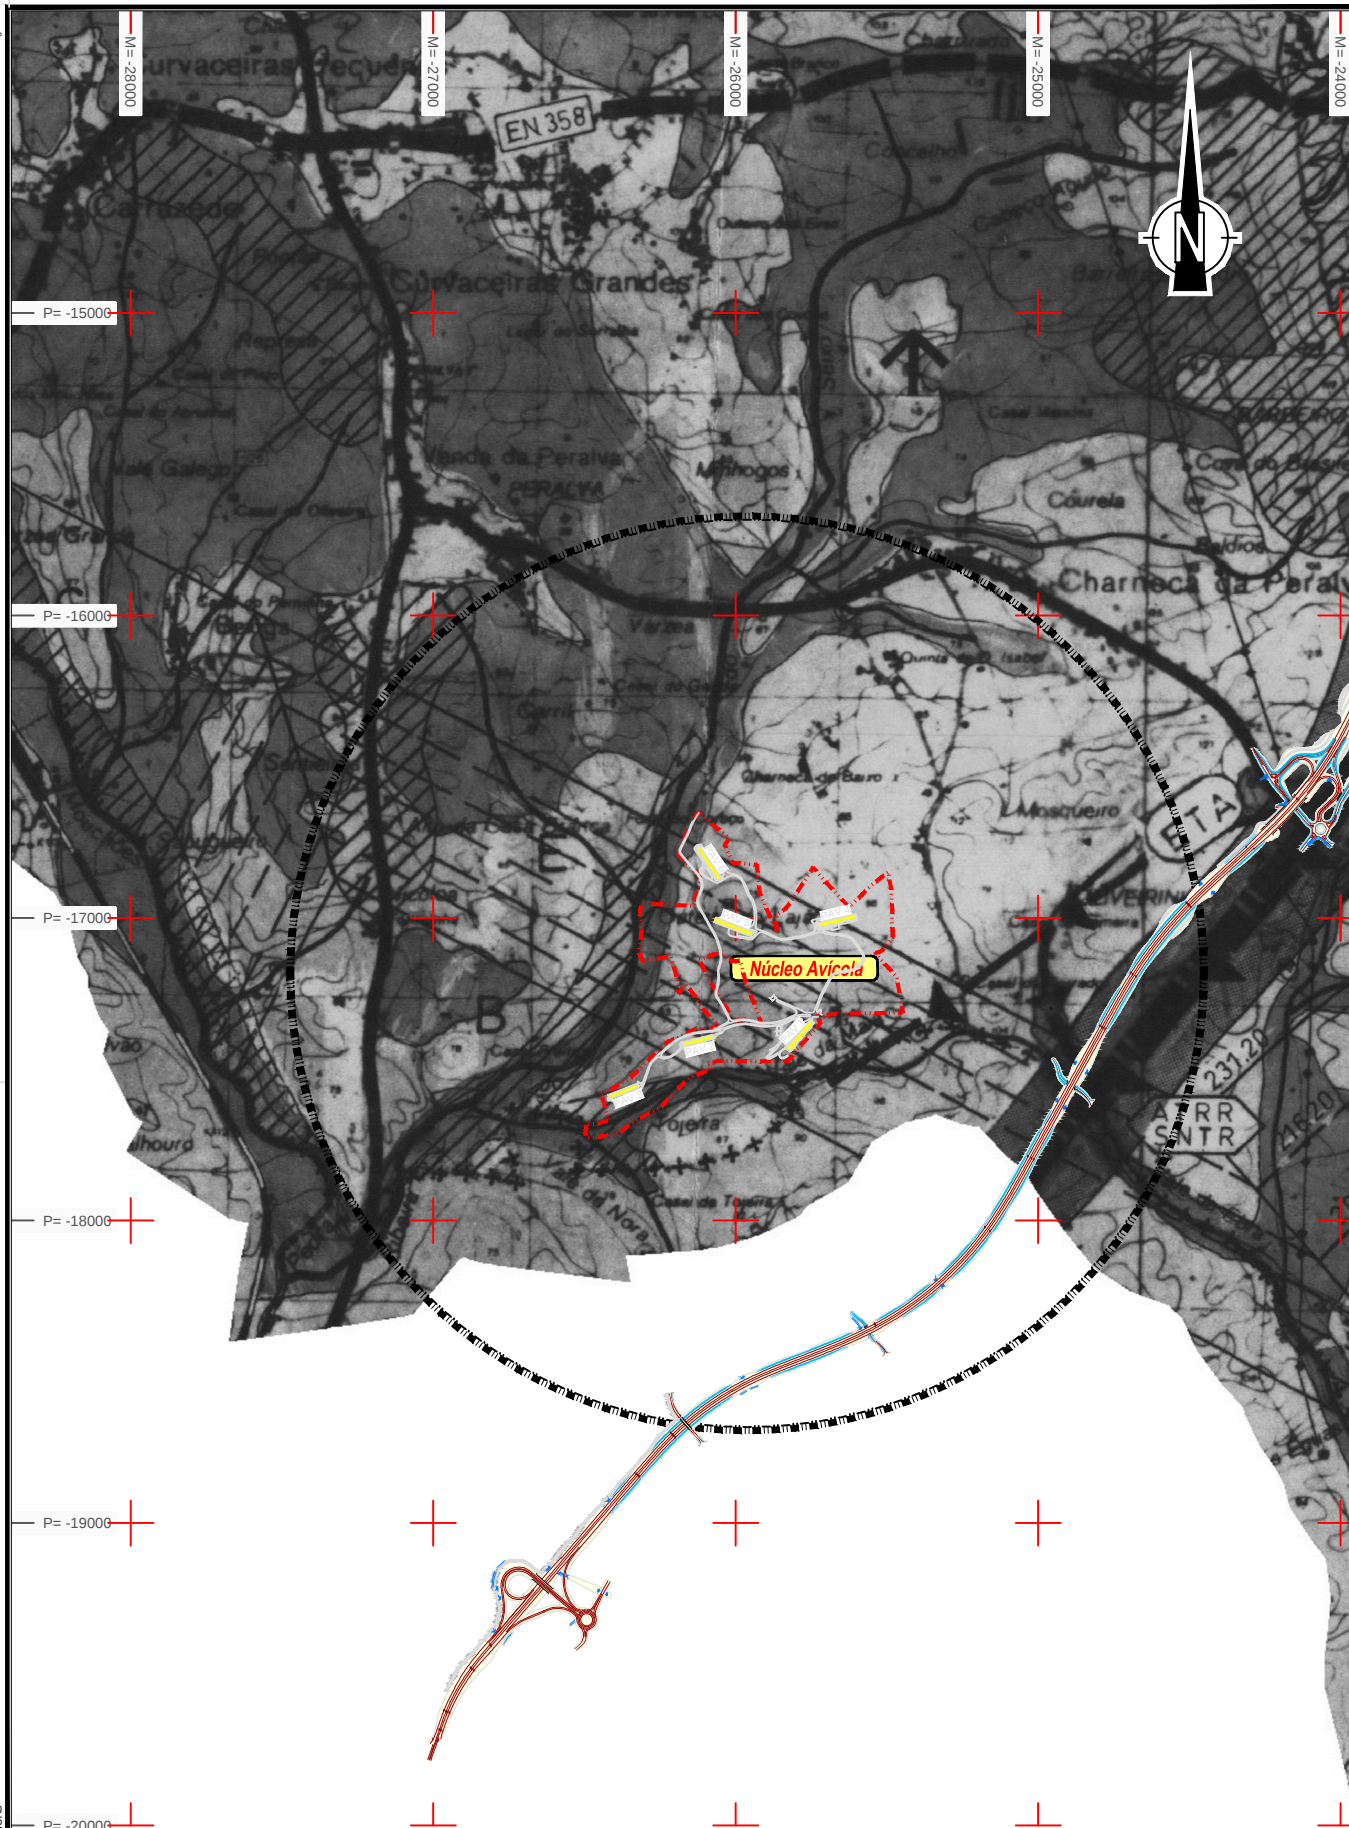

Índice	Alterações	Verificado	Data

agrozel
SABE A NATUREZA

HORIZONTE
DE PROJECTO
Consultores em Ambiente e Paisagismo

Estudou: *António Silva*
Colaborou: *António Silva*
Desenhou: *António Silva*
Verificou: *António Silva*
Substitui:
Substituído por:

Título: **Núcleo Avícola das Tojeiras
de recria de galinhas poedeiras
da Agrozel - Agropecuária do Zézere, S.A.
situadas em Paialvo, concelho de Tomar**

Designação: **ESTUDO DE IMPACTE AMBIENTAL**

Planta de Condicionantes do PDM de Tomar - Extrato

Escala numérica:
1/25.000

Escala gráfica (m):
0 25 50 75 100

Nº do Desenho:
EIA-PA-TOJ-17

Data: Outubro / 2017 Folha: 1 / 1 Nº de Ordem: