


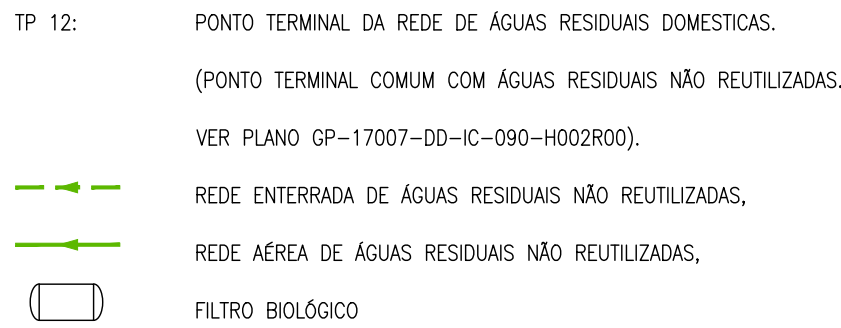

1	18.07.18	PARA INFORMACIÓN	GBP	EGJ	PF
0	06.06.18	PARA INFORMACIÓN	GBP	EGJ	PF
Rev.	Data	Objeto da revisao	Des.	Ver.	Dir.proyector
		CENTRAL DE COGERACIÓN A BIOMASSA NA FABRICA DE MANGUALDE			
		TITULO DO DESENHO: REDE DE ÁGUAS RESIDUAIS ÁGUAS RESIDUAIS DOMESTICAS VISÃO DE PLANTA			
		ESCALA: 1:1000		PROPRIETÁRIO Nº: GHESA Nº: GP-17007-DD-IC-090-H003R01	
Ingeniería e Tecnología, S.A. Dirección de Ingeniería		FORMATO: A1 (841x594)	FOLHA 3 DE 5		