


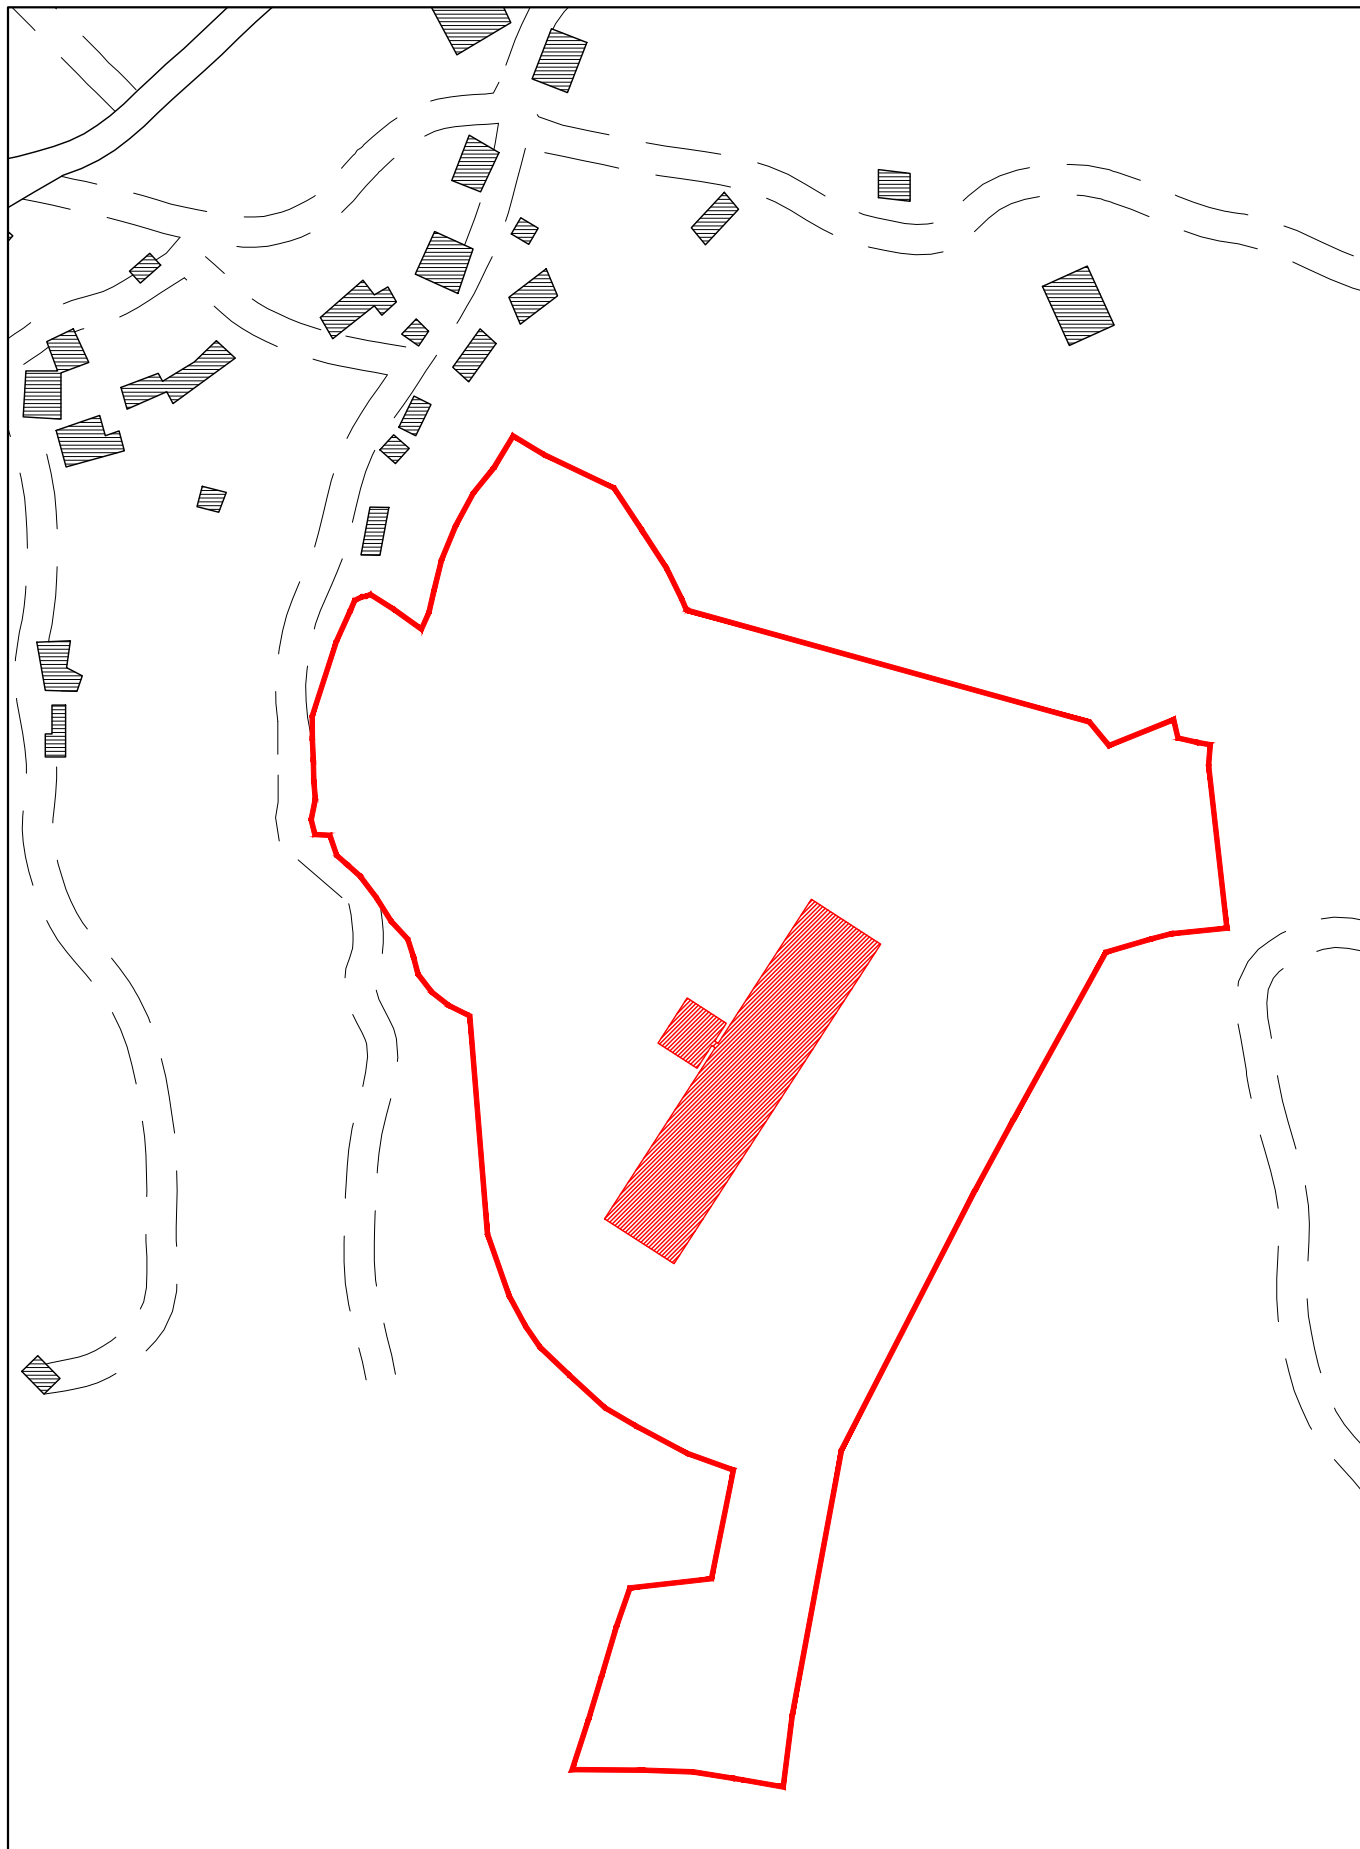

AGS

AGS - ARQUITECTURA E ENGENHARIA

RUA ALEXANDRE HERCULANO Nº 8
PENALVA DO CASTELO

TELEF.: 232.641.694
FAX: 232.641.694
Telem.: 965.090.052

REQUERENTE	AVI PL, LDA		
LOCAL	Pinheiro de Lafões - Oliveira de Frades		DES. Nº
PROJECTO	Construção de aviário		02
DESIGNAÇÃO	Planta de localização	Arquitectura	
DESENHOU	TÉCNICO	ESCALA:	DATA: Maio 2017
		1/2000	REF.: