



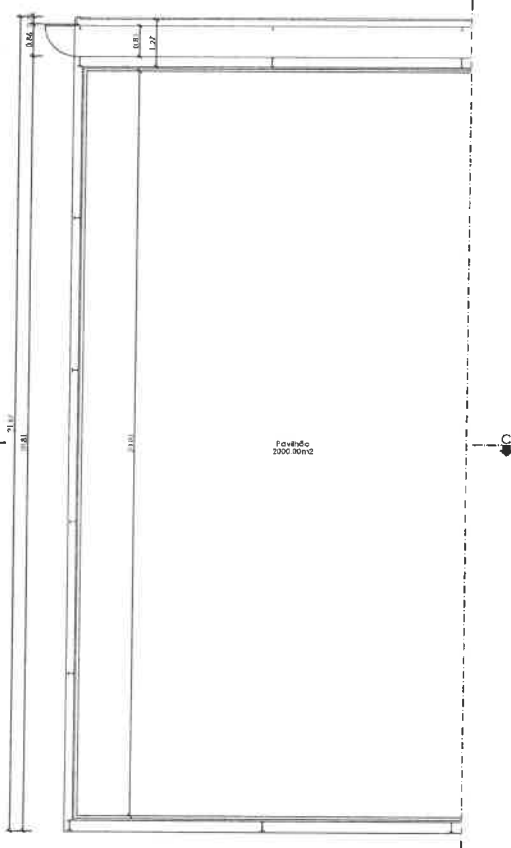

Planta do rés-do-chão

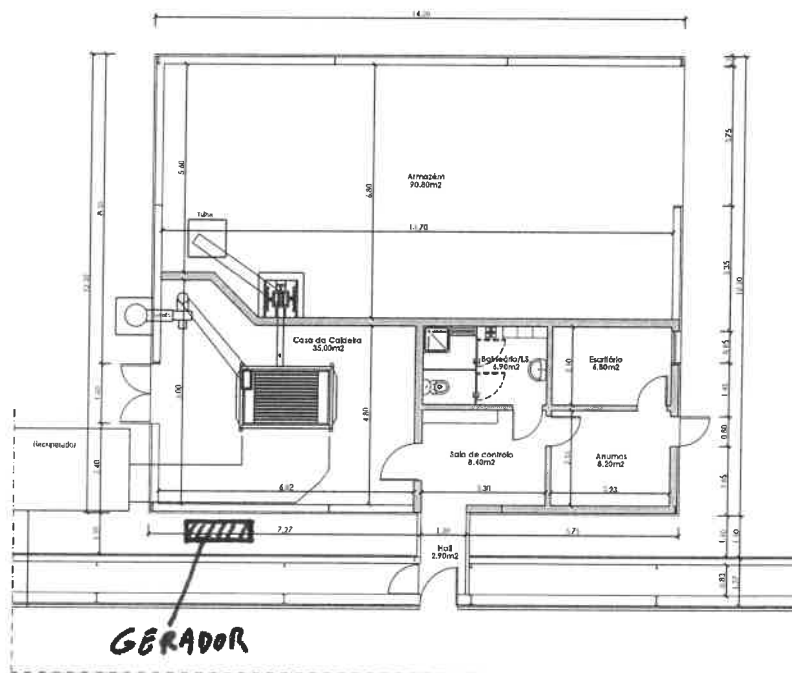

AGS

AGS - ARQUITECTURA E ENGENHARIA
RUA ALEXANDRE HERCULANO Nº 8
PENALVA DO CASTELO
TELEF.: 232.641.694
FAX: 232.641.694
Telex: 746.090.052

REQUERENTE	AVI PL, LDA		
LOCAL	Pinheiro de Latex - Oliveira de Frades		DES. Nº 06
PROJECTO	Construção de aviário		
DESIGNAÇÃO	Planta do rés-do-chão		Arquitetura
DESENHO	TÉCNICO		ESCALA: 1/60 DATA: Maio 2017
			REF: