



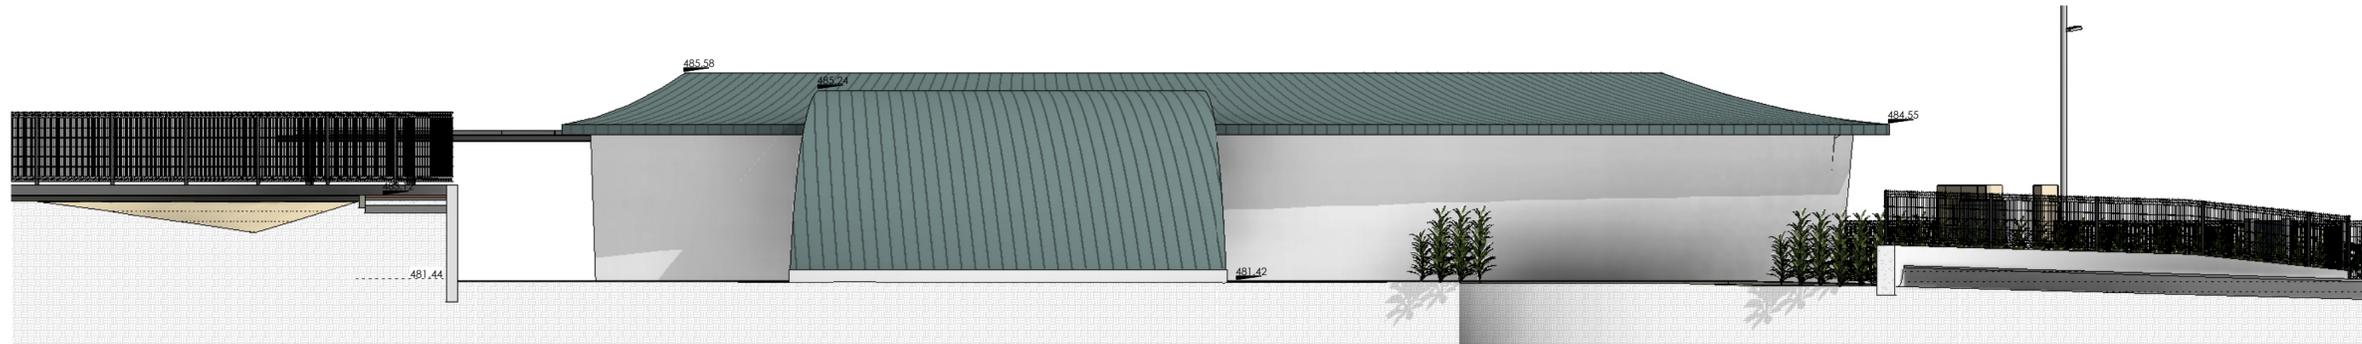


Alçado Nascente

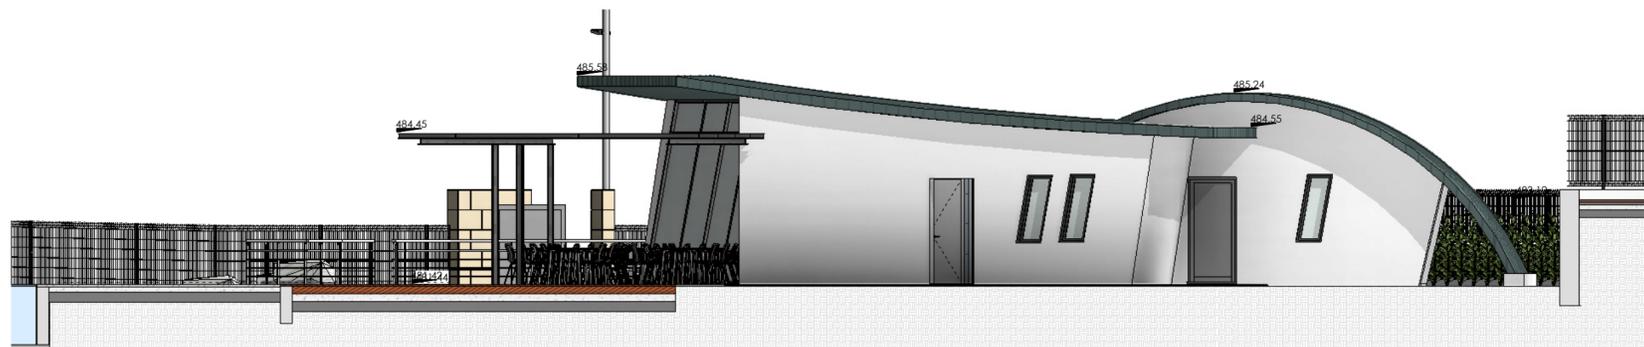

Alçado Poente



Alçado Norte

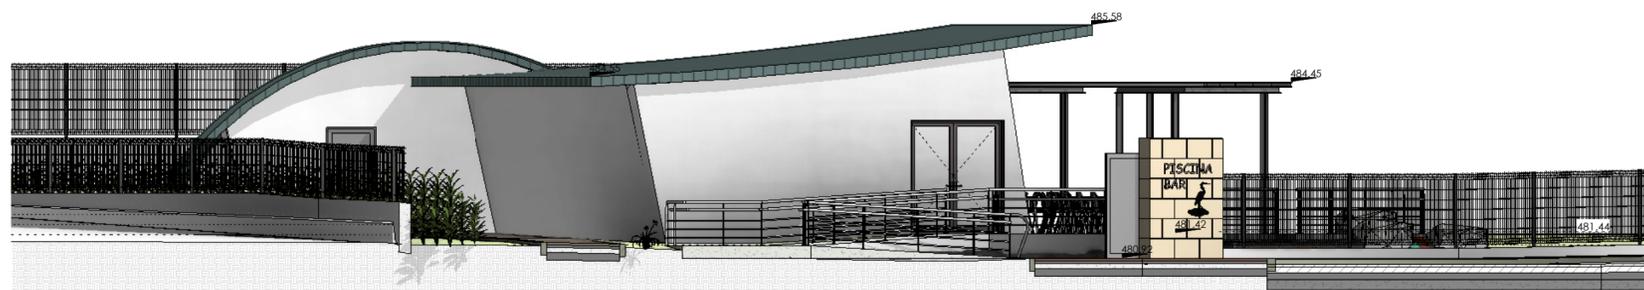

Alçado Sul


-  Pannel sandwich na cor cinzento
-  Pintura de parede na cor branco
-  Caixilharia em PVC na cor cinzento
-  Estrutura de pérgola em perfis de aço pintado na cor cinzento

--- Corte terreno existente
 0.00 Cota de pavimento

Obra de construção de Aldeamento Turístico
 Sodatur - Sociedade de Desenvolvimento Agro-Turístico, SA
 Vale da Gaia, Gonçalo - Guarda

Especialidade: Arquitetura
 Fase do projecto: Licenciamento
 Data: setembro 2021
 Designação: ALÇADOS - EDIFÍCIO APOIO PISCINA

Av.º Dr. Afonso Costa, Bloco 2, R/C Dº 6300-551 GUARDA Tel.: 271 237 379 Email: ideias_geral@antoniosaraiva.pt
 Desenho de: Pedro Fonseca
 Técnico responsável: António Saraiva, Arq.to
 Código de: RDR_20210302_V1.00
 Escala: 1:100
 Página nº: 22/29
ARQ.22A

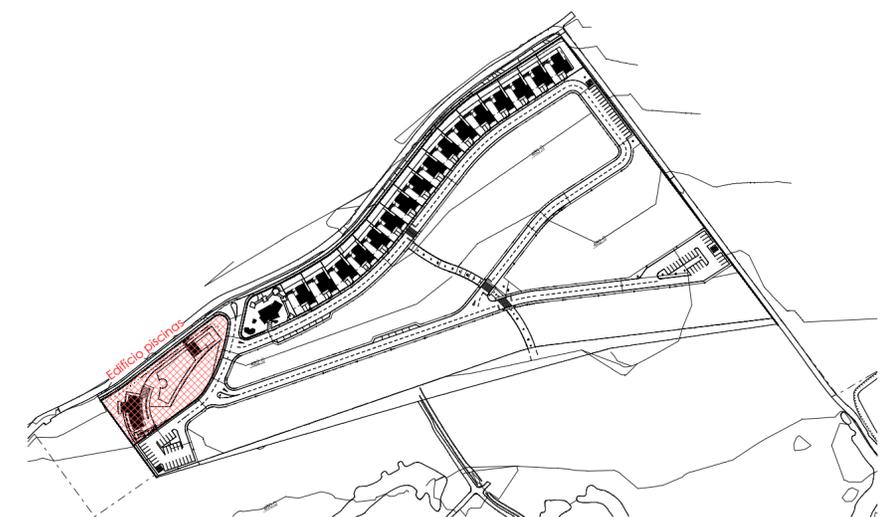

RDR
 ideias, criação e comercialização