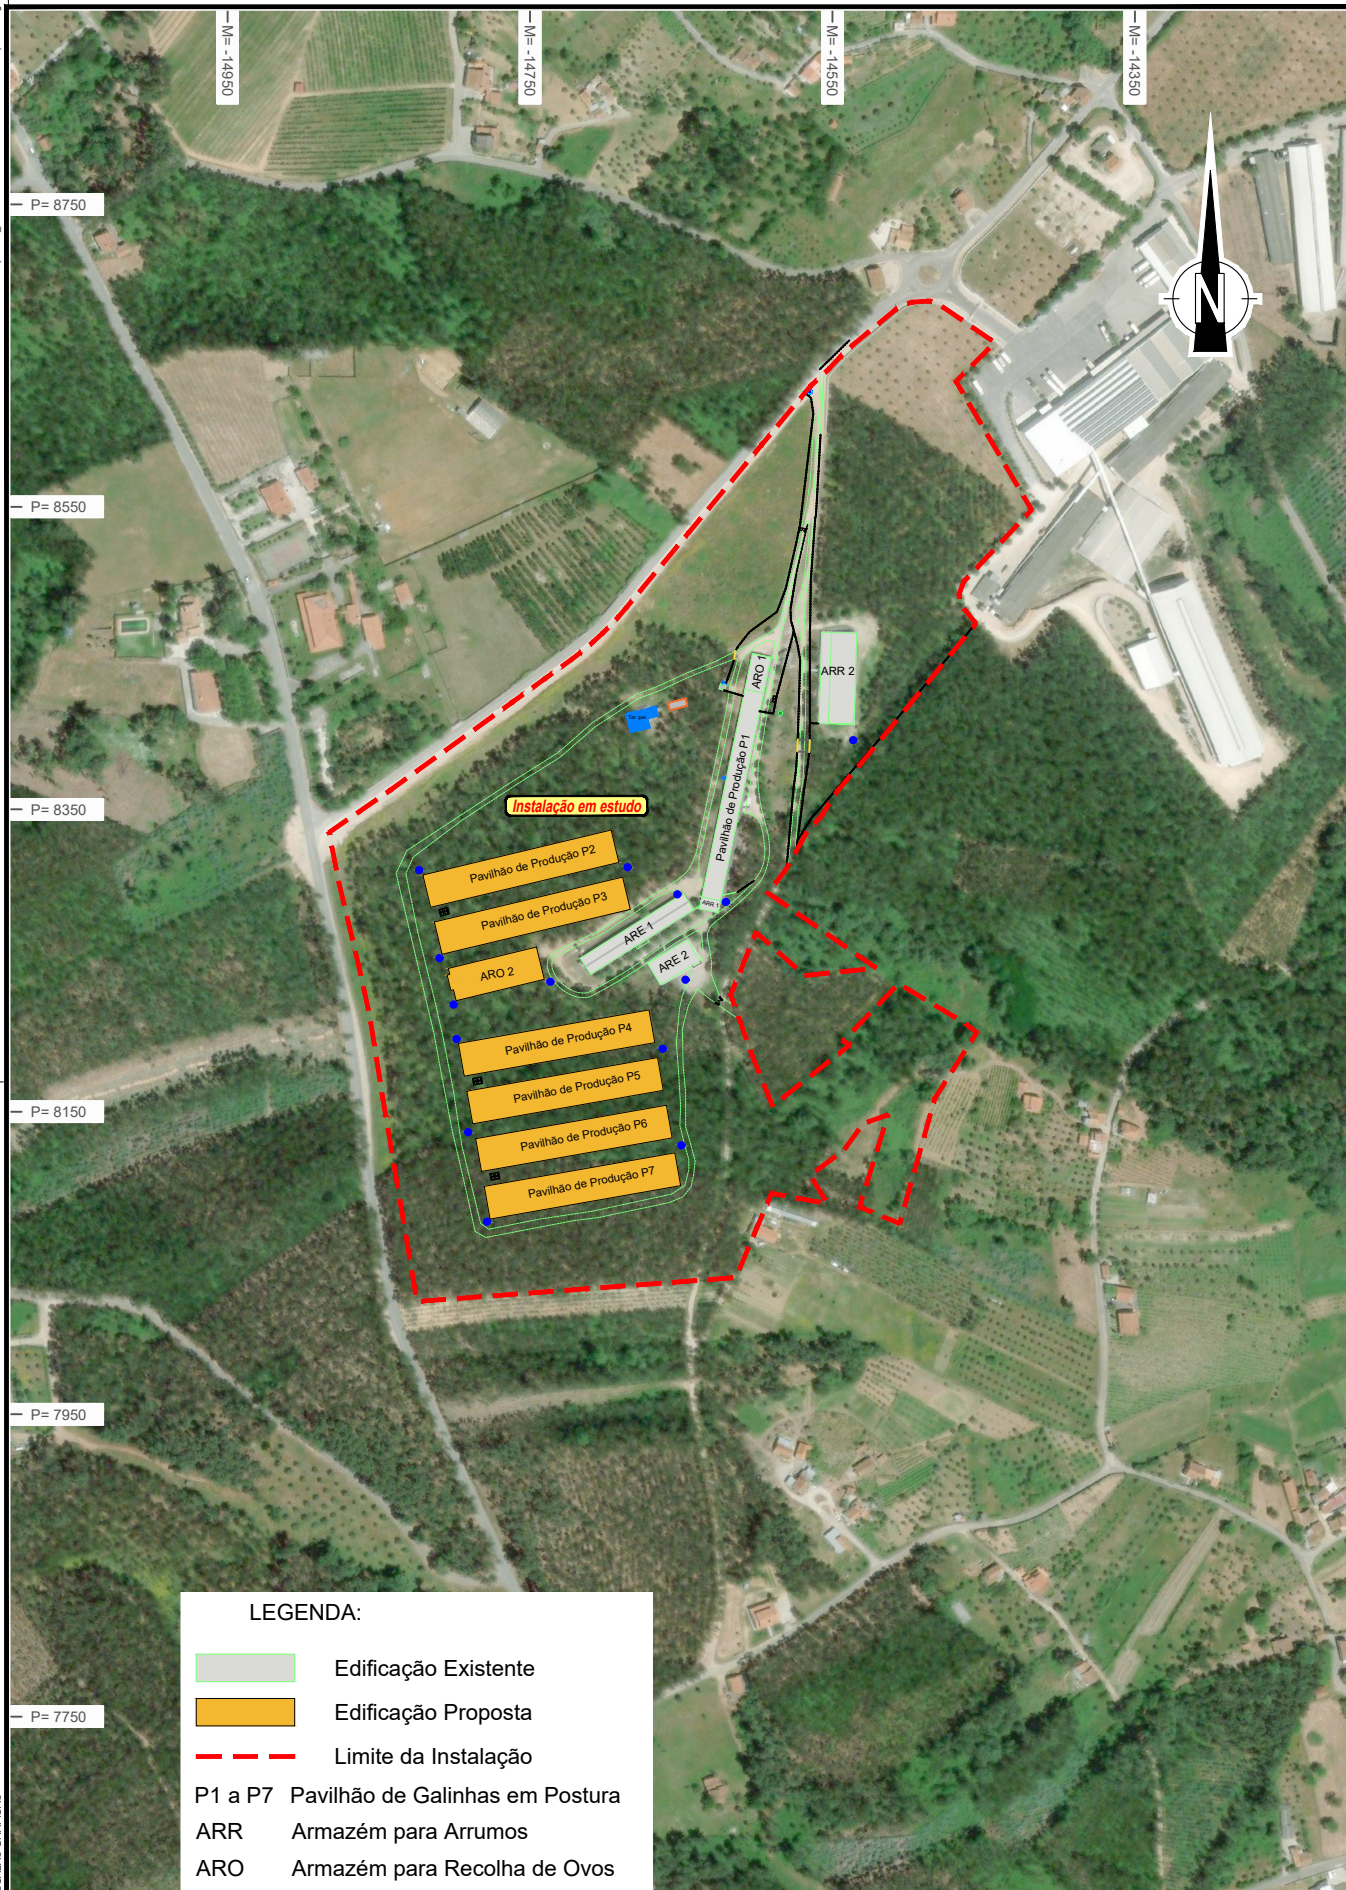




LEGENDA:

 
 
- Edificação Existente
- Edificação Proposta
- Limite da Instalação

P1 a P7 Pavilhão de Galinhas em Postura
 ARR Armazém para Arrumos
 ARO Armazém para Recolha de Ovos
 ARE Armazém para Recolha de Estrume

Índice	Alterações	Verificado	Data



GREEN HECTARE - AMBIENTE
E SUSTENTABILIDADE, S.A.

Estudou: 
 Colaborou: 
 Desenhou: Gonçalo Correia de Sá
 Verificou: 
 Substitui: 
 Substituído por: 

Título: **Projeto de instalação avícola - Relvas
 de ZêzeroVO - Produção Agrícola e Avícola do Zêzero, S.A.
 situada em Paio Mendes, concelho de Ferreira do Zêzero**

Designação: **ESTUDO DE IMPACTE AMBIENTAL**

Fotoplano

Escala numérica: 1/5.000

Escala gráfica (m):
 0 20 40 60 80 100
 (1/5.000)

Nº do Desenho: **EIA-AV-REL-03**

Data: Abril / 2019 Folha: 1 / 1 Nº de Ordem: