


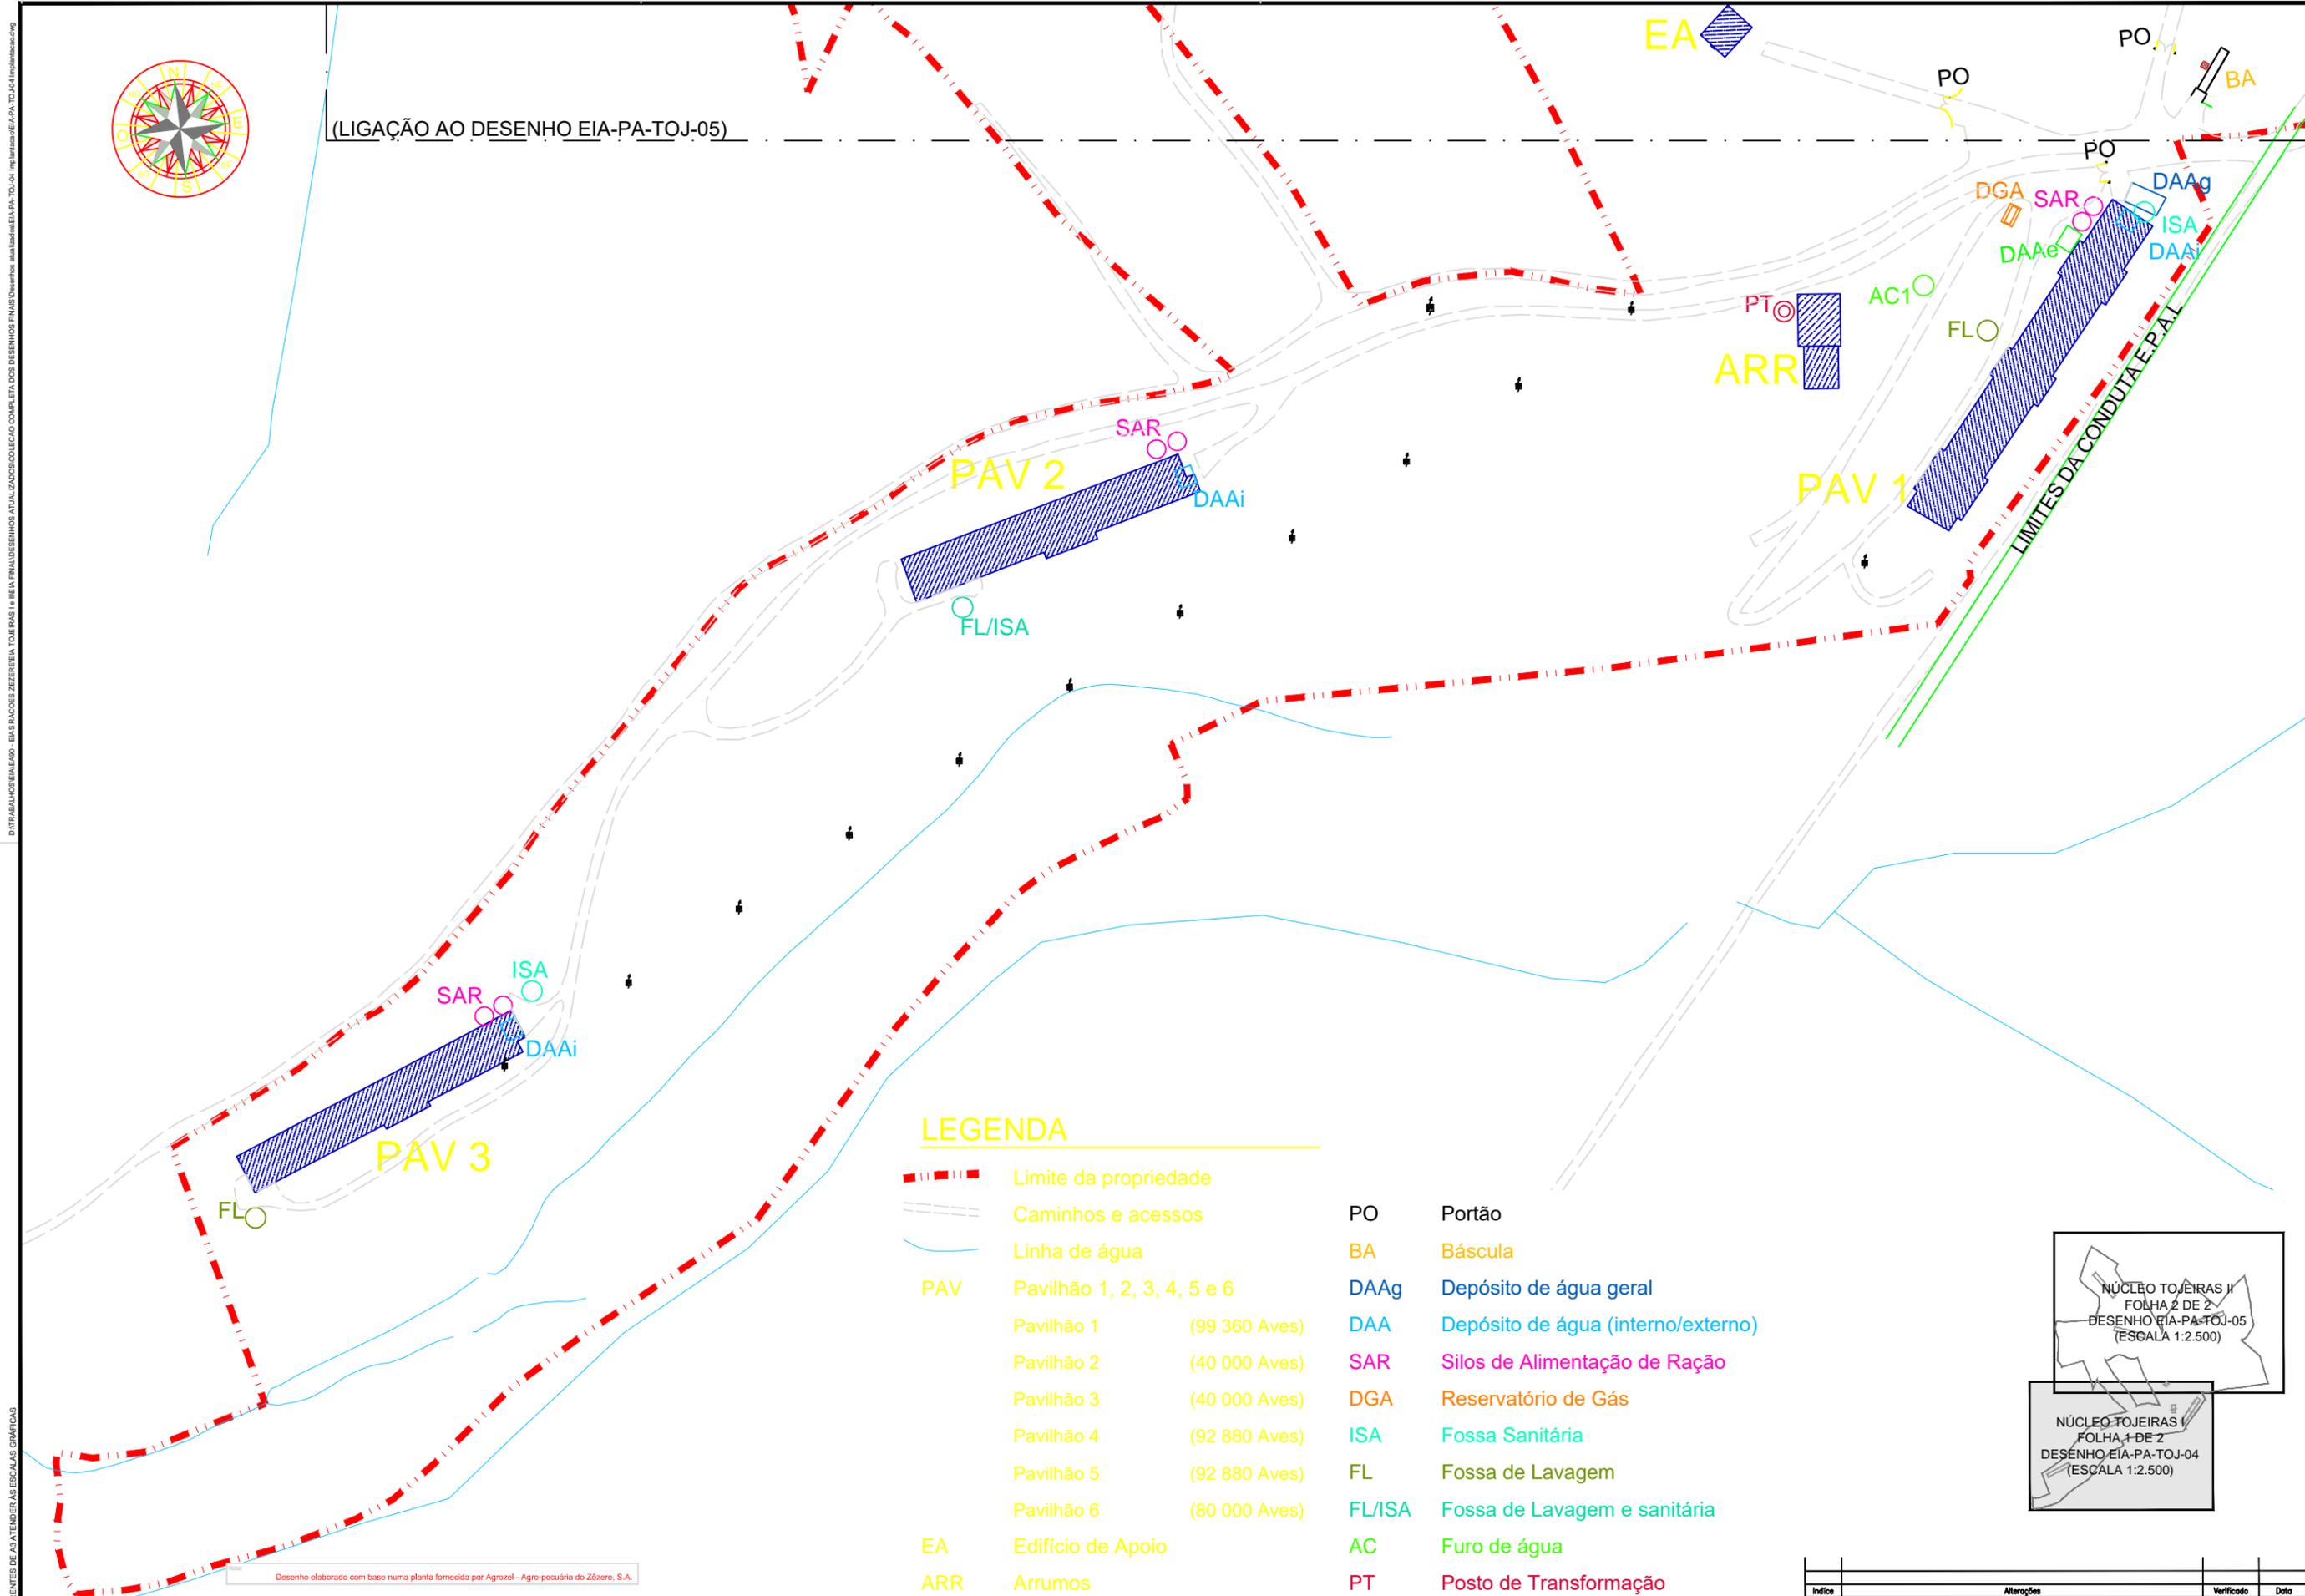


(LIGAÇÃO AO DESENHO EIA-PA-TOJ-05)



### LEGENDA

- Limite da propriedade
- Caminhos e acessos
- Linha de água
- PAV** Pavilhão 1, 2, 3, 4, 5 e 6
  - Pavilhão 1 (99 360 Aves)
  - Pavilhão 2 (40 000 Aves)
  - Pavilhão 3 (40 000 Aves)
  - Pavilhão 4 (92 880 Aves)
  - Pavilhão 5 (92 880 Aves)
  - Pavilhão 6 (80 000 Aves)
- EA** Edifício de Apoio
- ARR** Arrumos
- PO** Portão
- BA** Báscula
- DAAg** Depósito de água geral
- DAA** Depósito de água (interno/externo)
- SAR** Silos de Alimentação de Ração
- DGA** Reservatório de Gás
- ISA** Fossa Sanitária
- FL** Fossa de Lavagem
- FL/ISA** Fossa de Lavagem e sanitária
- AC** Furo de água
- PT** Posto de Transformação

Desenho elaborado com base numa planta fornecida por Agrozel - Agro-pecuária do Zêzere, S.A.

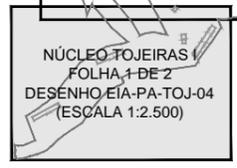

Índice	A Alterações	Verificado	Data



Título: **Núcleo Avícola das Tojeiras de recria de galinhas poedeiras da Agrozel - Agropecuária do Zêzere, S.A. situadas em Paialvo, concelho de Tomar**

Estudou: *[assinatura]*  
Colaborou: *[assinatura]*  
Desenhou: *[assinatura]*  
Verificou: *[assinatura]*

Substituído por: *[assinatura]*

Escala numérica: 1/2.000  
Escala gráfica (m):

Designação: **ESTUDO DE IMPACTE AMBIENTAL**  
Planta Geral de Implantação - Antigo Núcleo Tojeiras I

Nº do Desenho: **EIA-PA-TOJ-04**  
Data: Outubro / 2017 | Folha: 1 / 1 | Nº de Ordens: .

INFORMAÇÕES DIFERENTES DE ATENDER ÀS ESCALAS GRÁFICAS