



QUADRO DE ÁREAS

1	- ESCRITÓRIO	2.25M2
2	- FILTRO SANITÁRIO	35.20M2
3	- SANITÁRIO (RETRITE)	2.00M2
4	- PÉ-DILÚVIO	
5	- VESTIÁRIO	6.70M2
6	- NAVE DO AVIÁRIO 1	1675.80M2
7	- NAVE DO AVIÁRIO 2	2816.00M2
8	- CAIXA DE PRIMEIROS SOCORROS	
9	- ARMÁRIO INDIVIDUAL	
10	- MÁQUINA DO AQUECIMENTO E DEPÓSITO	43.50M2
11	- TERMOCUMULADOR ELÉTRICO	
12	- ARCA CONGELADORA (ARMAZENAGEM DE CADAVERES)	
13	- ARMAZÉM	223.50M2
14	- BOMBA DOSEADORA DE ÁGUA E MEDICAMENTOS E FILTRO DE ÁGUA	
15	- DUCHE	1.20M2
16	- HALL DE ENTRADA - AVIÁRIO 1	3.40M2
17	- FRIGORÍFICO PARA ARMAZENAMENTO DE MEDICAMENTOS	
18	- QUADRO COMPUTORIZADO PARA CONTROLO DO AMBIENTE AVÍCOLA - AVIÁRIO 1	4.46M2
19	- ARRUMOS	24.30M2
20	- ENTRADA COBERTA - ARMAZÉM	31.75M2
21	- FRIGORÍFICO PARA ARMAZENAMENTO DE MEDICAMENTOS	
22	- QUADRO COMPUTORIZADO PARA CONTROLO DO AMBIENTE AVÍCOLA - AVIÁRIO 2	
23	- HALL DE ENTRADA AVIÁRIO 2	2.25M2
24	- ECO- PONTO DE PAPEL, CARTÃO, PLÁSTICO E RESÍDUOS URBANOS EQUIPARADOS	
29	- ARMÁRIO COMESTANTERIA PARA LAMPÂDAS FLUORESCENTES E EMBALAGENS DE DESINFESTANTES	

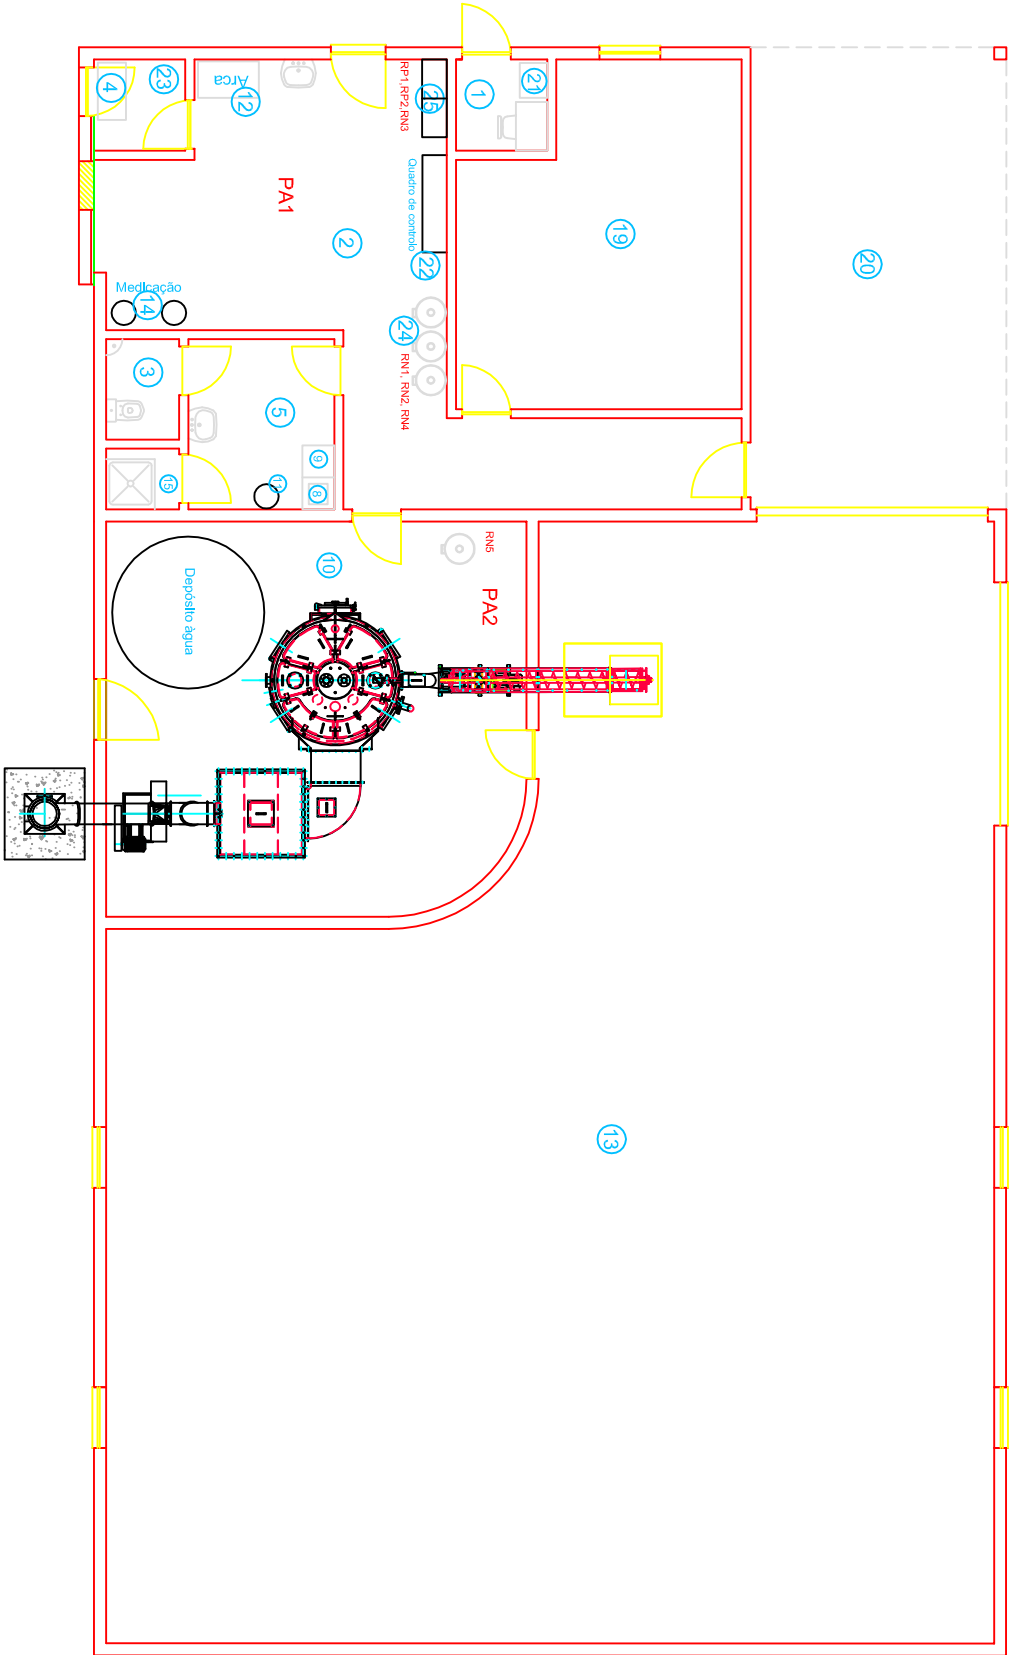

PLANTA - ARMAZÉM



		CONSTRUÇÃO DE UM PAVILHÃO DESTINADO A EXPLORAÇÃO AGROPECUÁRIA - AVIÁRIO DE FRANGOS EM REGIME INTENSIVO -		
		PLANTA - ARMAZEM		
DES.	REC:			ESC.
VEREF.	AVIÁRIOS LM, LDA			1/100
REF.	LOCAL:			DES.Nº
DATA: 01/2016	BAIXA DO NINHO - QUINTA DA ESCALEIRA 3650-032 VILA NOVA DE PAIVA			11