



Carvalha

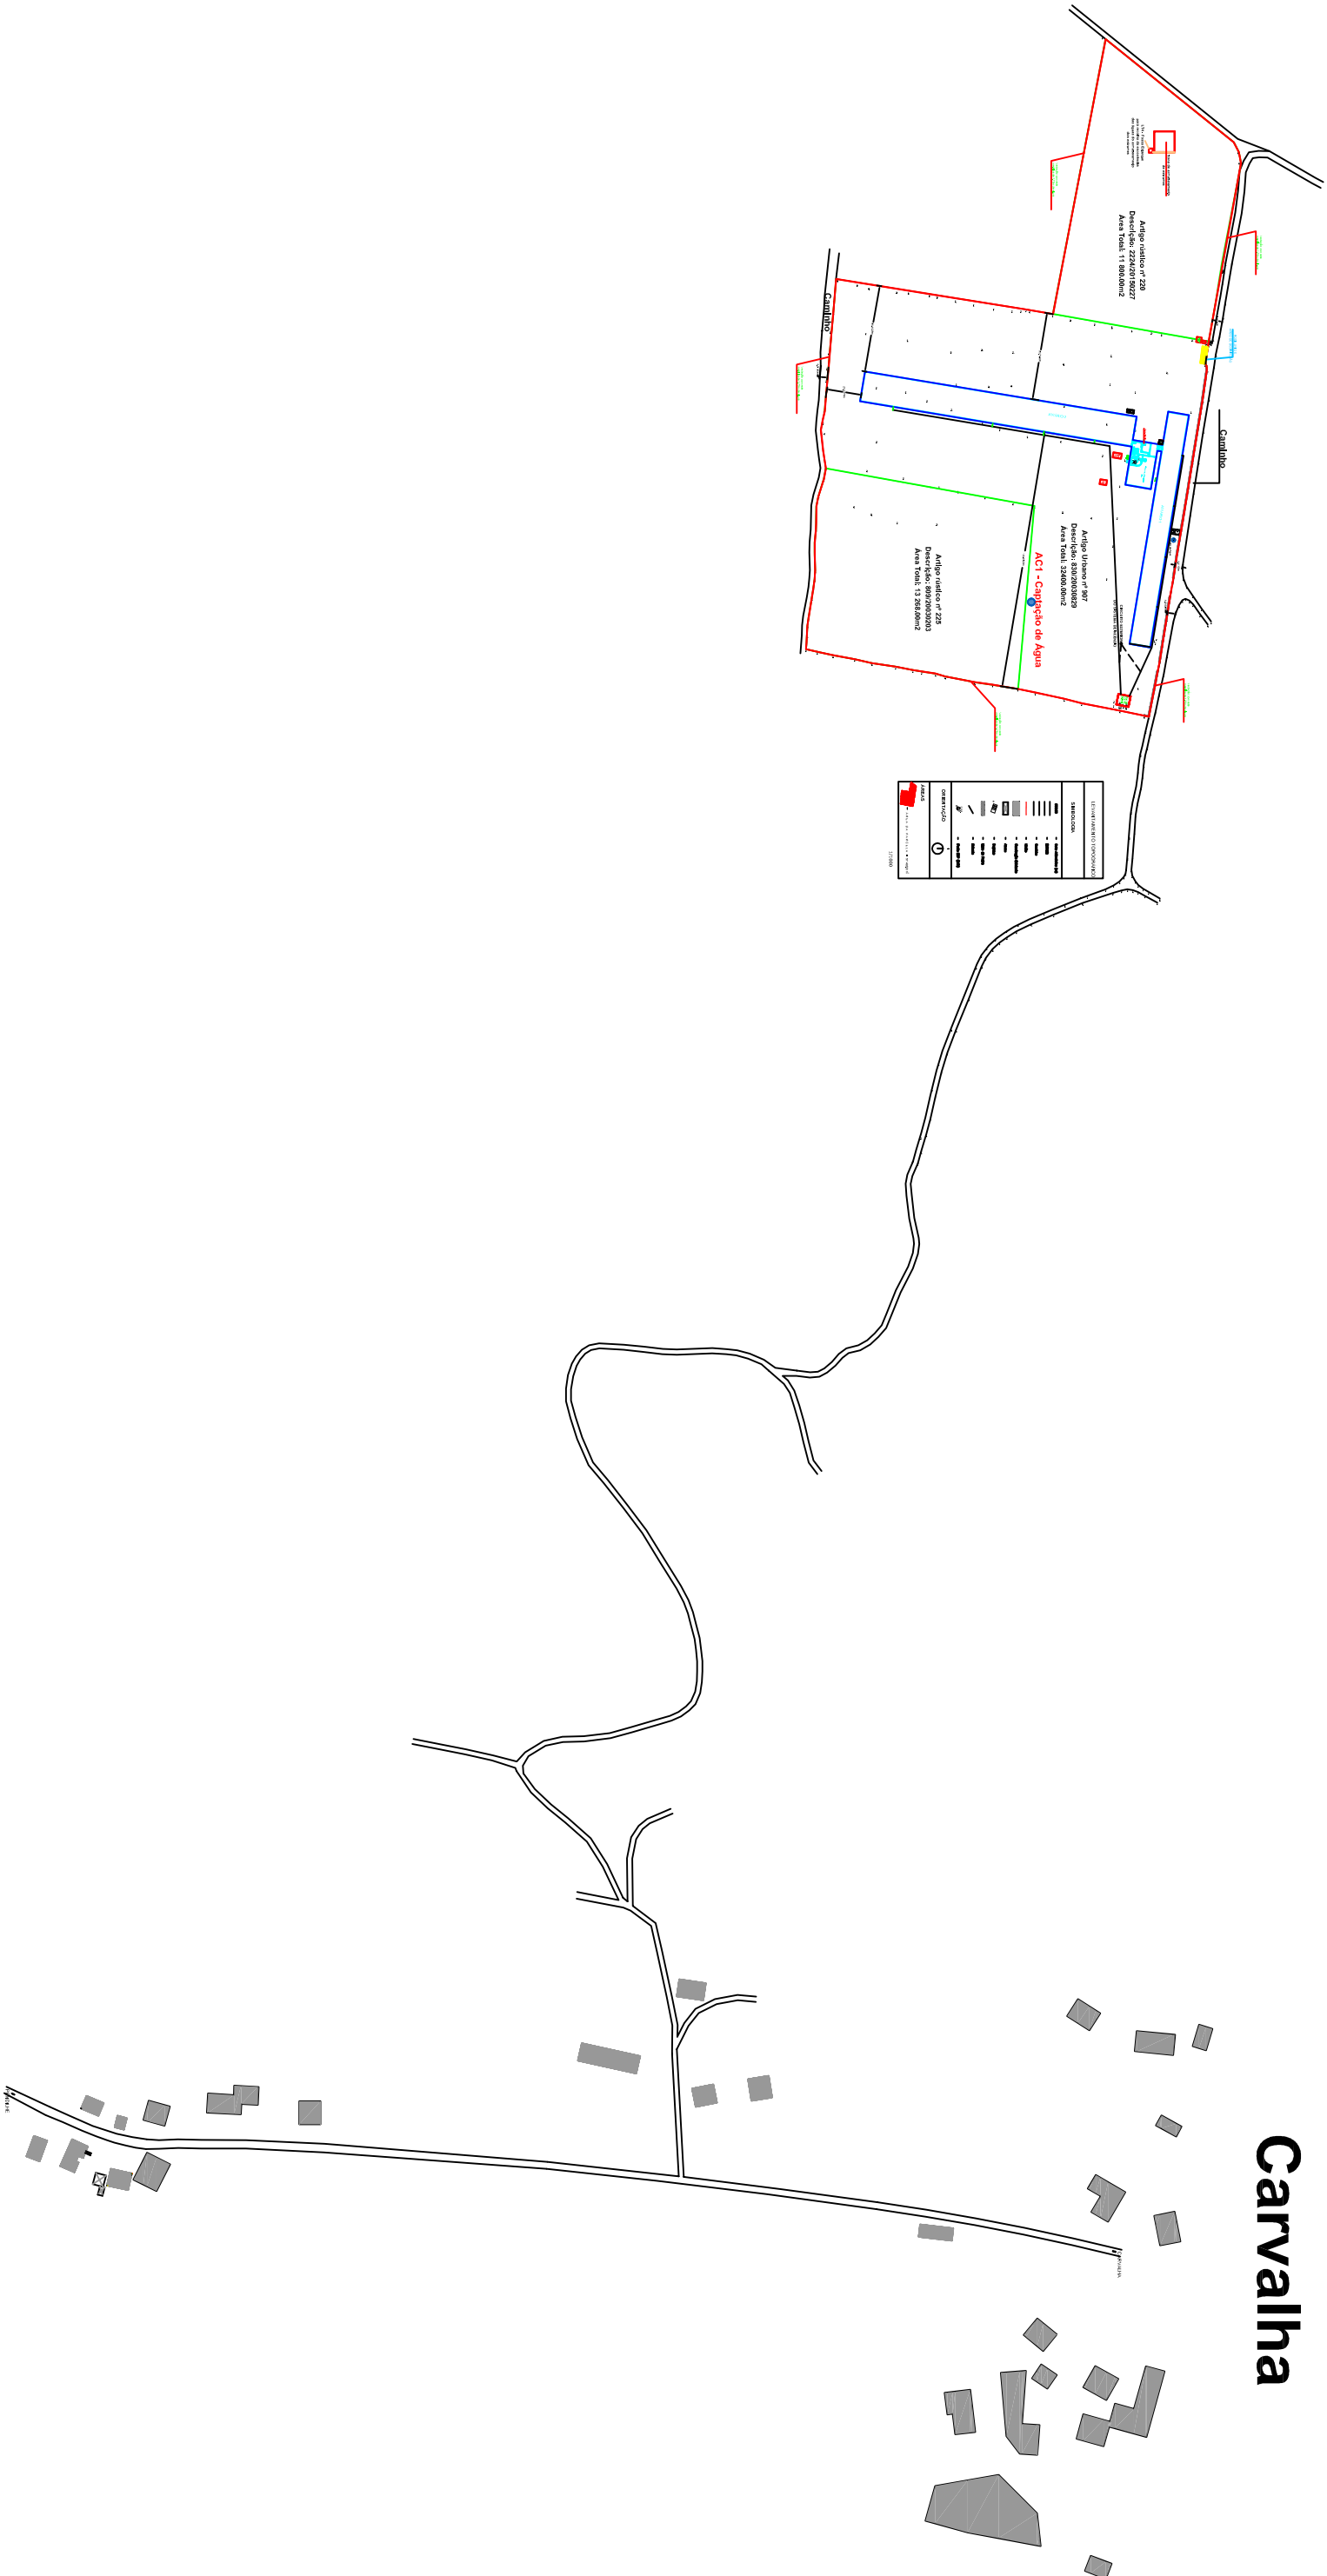

DES.	REC:	CONSTRUÇÃO DE UM PAVILHÃO DESTINADO A EXPLORAÇÃO AGROPECUÁRIA - AVIÁRIO DE FRANGOS EM REGIME INTENSIVO - PLANTA DE IMPLANTAÇÃO	
VEREF.	AVIÁRIOS LM, LDA	ESC.	1/2000
REF.	LOCAL: BAIXA DO NINHO - QUINTA DA ESCALEIRA 3650-032 VILA NOVA DE PAIVA	DES.º	<div style="border: 1px solid black; padding: 2px; display: inline-block;">1</div>
DATA: 01/2016			