




PLANTA DO R/C

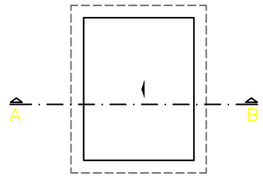


PLANTA DA COBERTURA

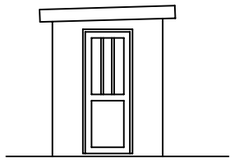


ALÇADO NASCENTE

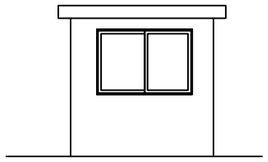


ALÇADO NORTE

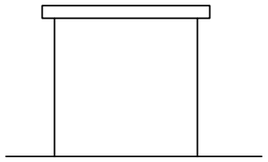

ALÇADO SUL

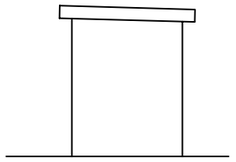

ALÇADO POENTE

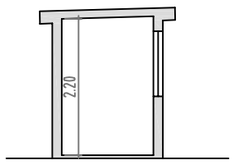

CORTE A:B


MATERIAIS	
ELEMENTOS	COR
CAIXILHARIAS/SERRALHARIAS	VERDE
ALVENARIAS	BRANCO
COBERTURA	CINZA

Dono de obra:	SOACORGO, LDA	Desenho nº:	13
Localização:	CARDAL - MEALHADA		
Designação:	PROJECTO DE ARQUITECTURA BÁSCULA		
		Ref.ª:	Substitui:
Descrição:	PLANTAS, ALÇADOS E CORTES	Data: Abril de 2017	Escala: 1:100


Rúbrica:

Cavaleiro Arquitectos, Lda
Email: cavaleiroarquitectos@gmail.com


Reprodução proibida (Dec. Lei 45185 de 17 de Set. e código do direito de autor e direitos conexos). Esta peça desenhada é propriedade do autor do projecto, não podendo ser reproduzido ou usado para outro propósito a não ser o aqui expresso, sem prévia autorização por escrito.

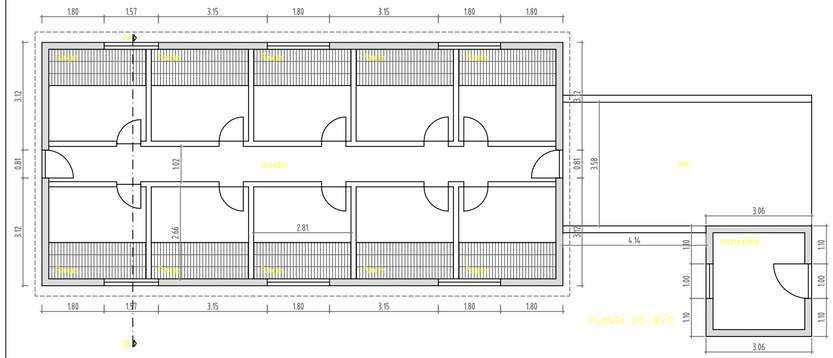


PLANTA DO R/C

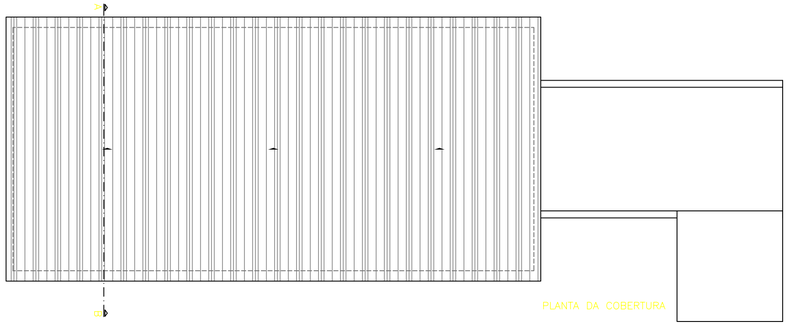


PLANTA DA COBERTURA

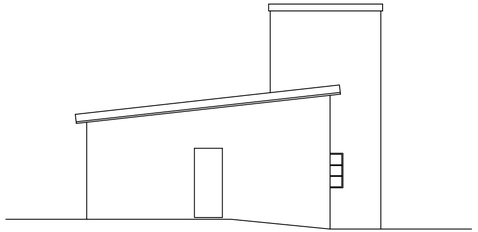


ALÇADO SUL

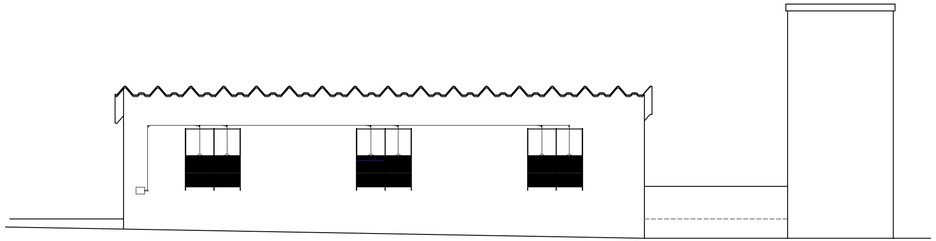


ALÇADO NASCENTE

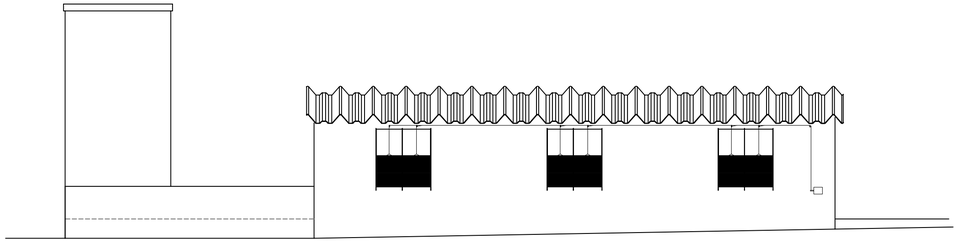

ALÇADO POENTE

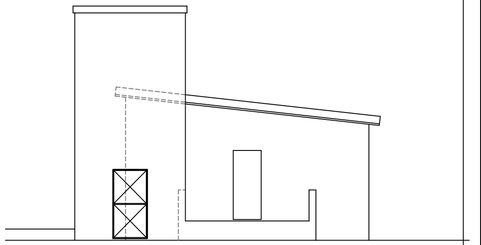

ALÇADO NORTE

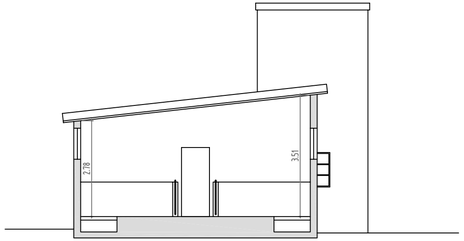


CORTE A-B

MATERIAIS	
ELEMENTOS	COR
CAIXILHARIAS/SERRALHARIAS	VERDE
ALVENARIAS	BRANCO
COBERTURA	CINZA

Dono de obra:	SOACORGO, LDA	Desenho nº:	10
Localização:	CARDAL - MEALHADA		
Designação:	PROJECTO DE ARQUITECTURA QUARENTENA	Ref.ª:	Subalbuf:
Descrição:	PLANTAS, ALÇADOS E CORTES - FINAL	Data: Abril de 2017	Escalas: 1:100
		Rubrica:	

Cavaleiro Arquitectos, Lda
Email: cavaleiroarquitectos@gmail.com

Reprodução proibida (Dec. Lei 45/85 de 17 de Set. e código do direito de autor e direitos conexos). Esta peça desenhada é propriedade do autor do projecto, não podendo ser reproduzido ou usado para outro propósito a não ser o aqui expresso, sem prévia autorização por escrito.

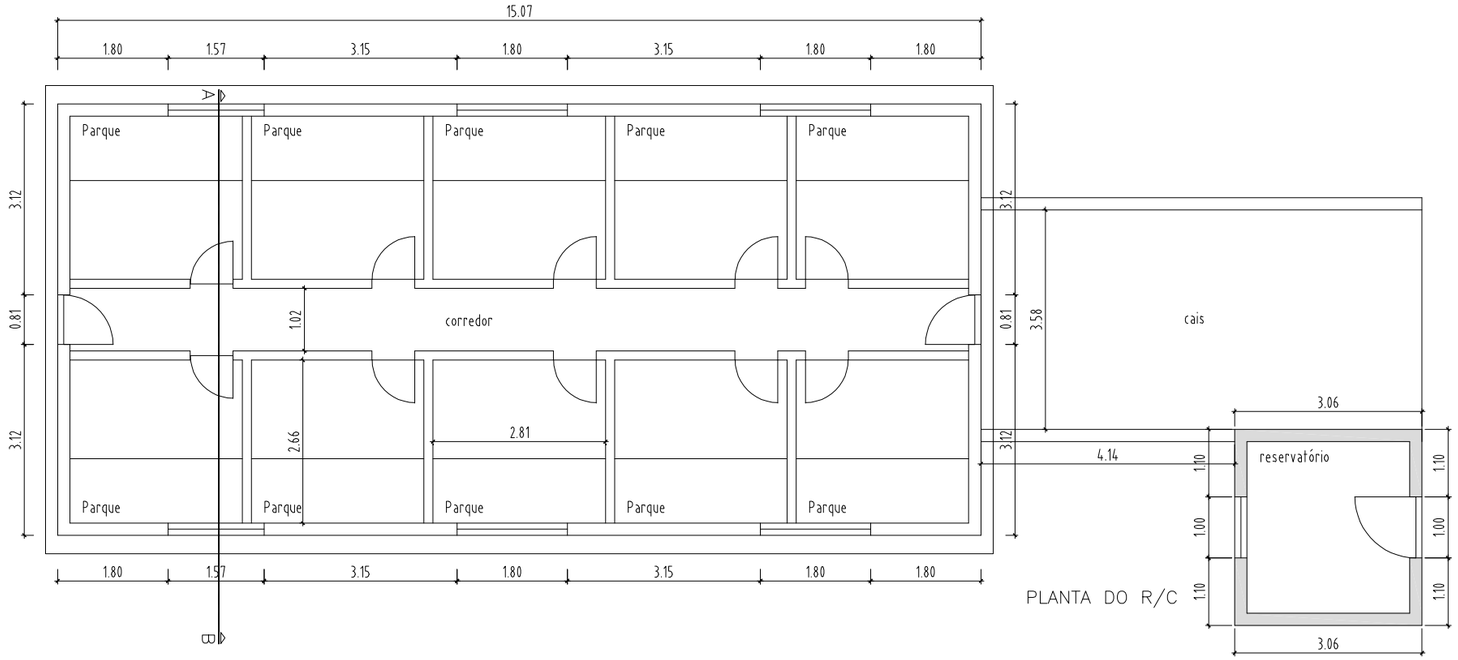



PLANTA DO R/C

Dono de obra:	SOACORGO, LDA	Desenho nº:	14
Localização:	CARDAL - MEALHADA		
Designação:	PROJECTO DE ARQUITECTURA ENFERMARIA		
		Ref. *:	Substitui:
Descrição:	PLANTA DE RÉS DO CHÃO	Data: Novembro 2019	Escala: 1:100
			Rúbrica:


Cavaleiro Arquitectos, Lda
Email: cavaleiroarquitectos@gmail.com

Reprodução proibida (Dec. Lei 45/85 de 17 de Set. e código do direito de autor e direitos conexos). Esta peça desenhada é propriedade do autor do projecto, não podendo ser reproduzido ou usado para outro propósito a não ser o aqui expresso, sem prévia autorização por escrito.

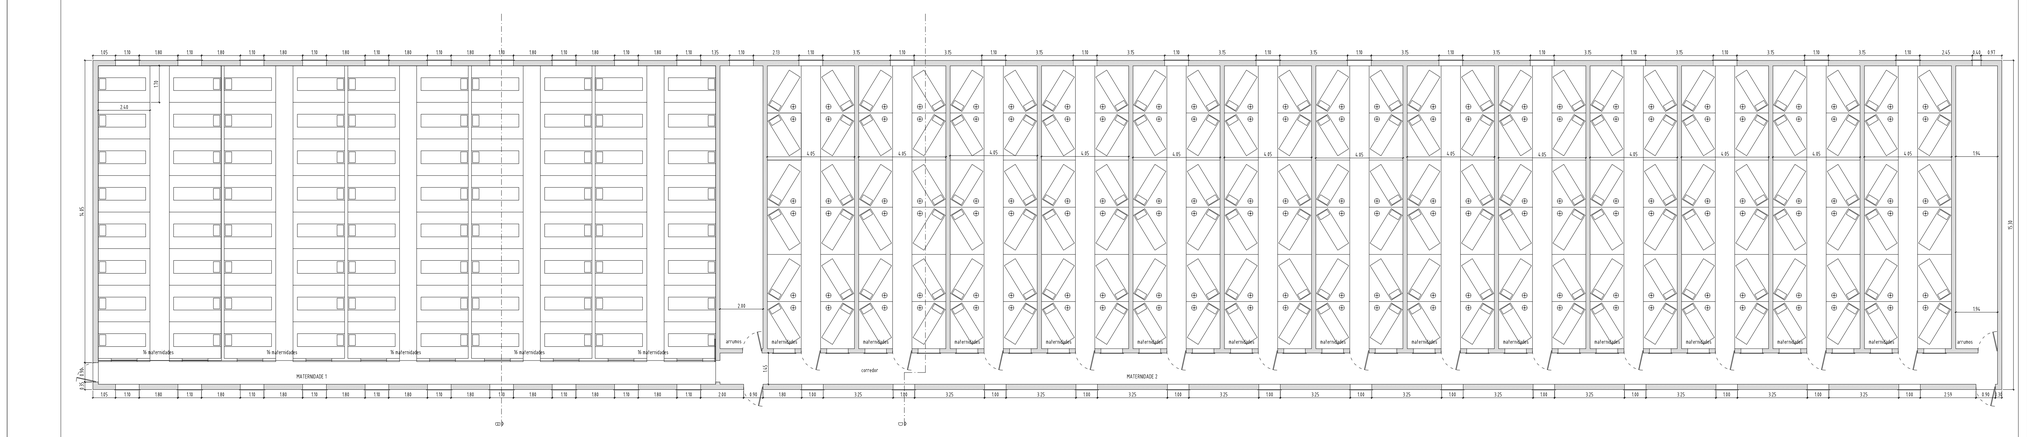

MATERNIDADE 1
MATERNIDADE 2
corredor
arrumos
arrumos
maternidades
maternidades
maternidades

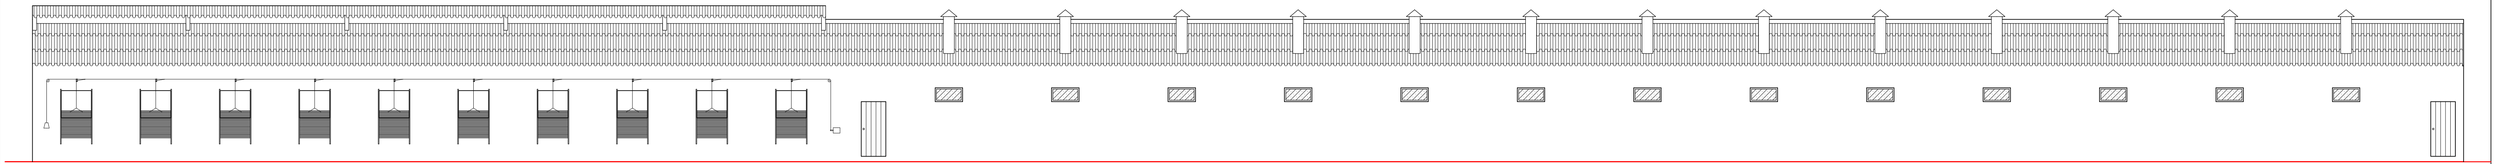


ALÇADO POENTE

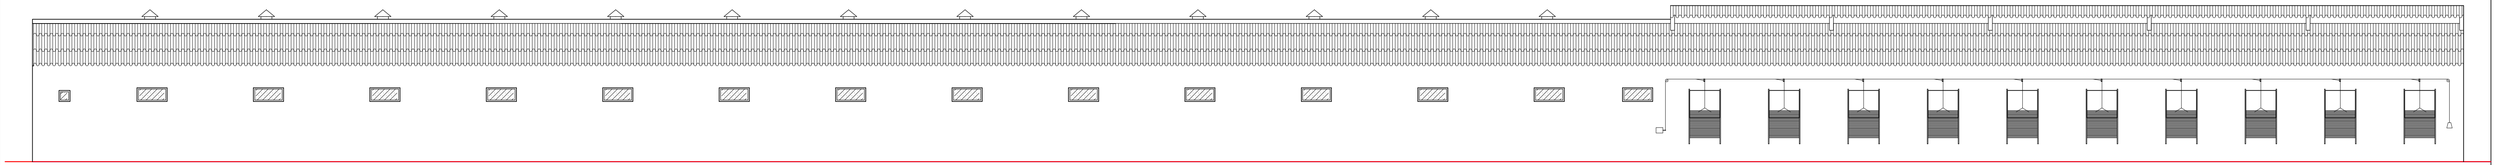


ALÇADO NASCENTE

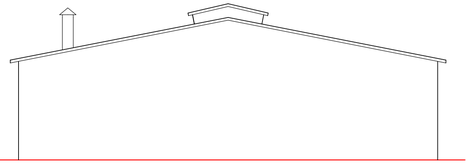


ALÇADO SUL

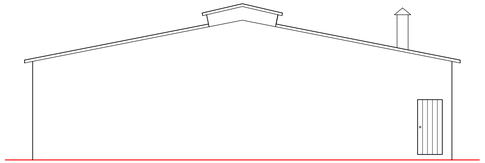

ALÇADO NORTE

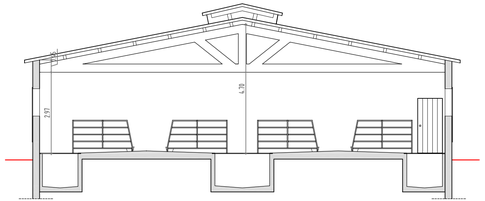

CORTE A/B

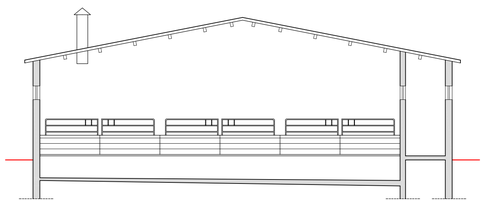


CORTE C/D


MATERIAIS	
ELEMENTOS	COR
CAIXILHARIAS/SERRALHARIAS	VERDE e BRANCO
ALVENARIAS	BRANCO
COBERTURA	LINZA

Dono de obra:	SOACORGO, LDA	Desenho nº:	04
Localização:	CARDAL - MEALHADA		
Designação:	PROJECTO DE ARQUITECTURA Gestação e Maternidades - Pavilhão 1	Ref. ª:	Subrefª:
Descrição:	Alçados e Cortes	Data: Abril de 2017	Escala: 1:100
			Rubrica:


Cavaleiro Arquitectos, Lda
Email: cavaleiroarquitectos@gmail.com

Reprodução proibida (Dec. Lei 45/85 de 17 de Set, e código do direito de autor e direitos conexos). Esta peça desenhada é propriedade do autor do projecto, não podendo ser reproduzido ou usado para outro propósito e não ser o aqui expresso, sem prévia autorização por escrito.

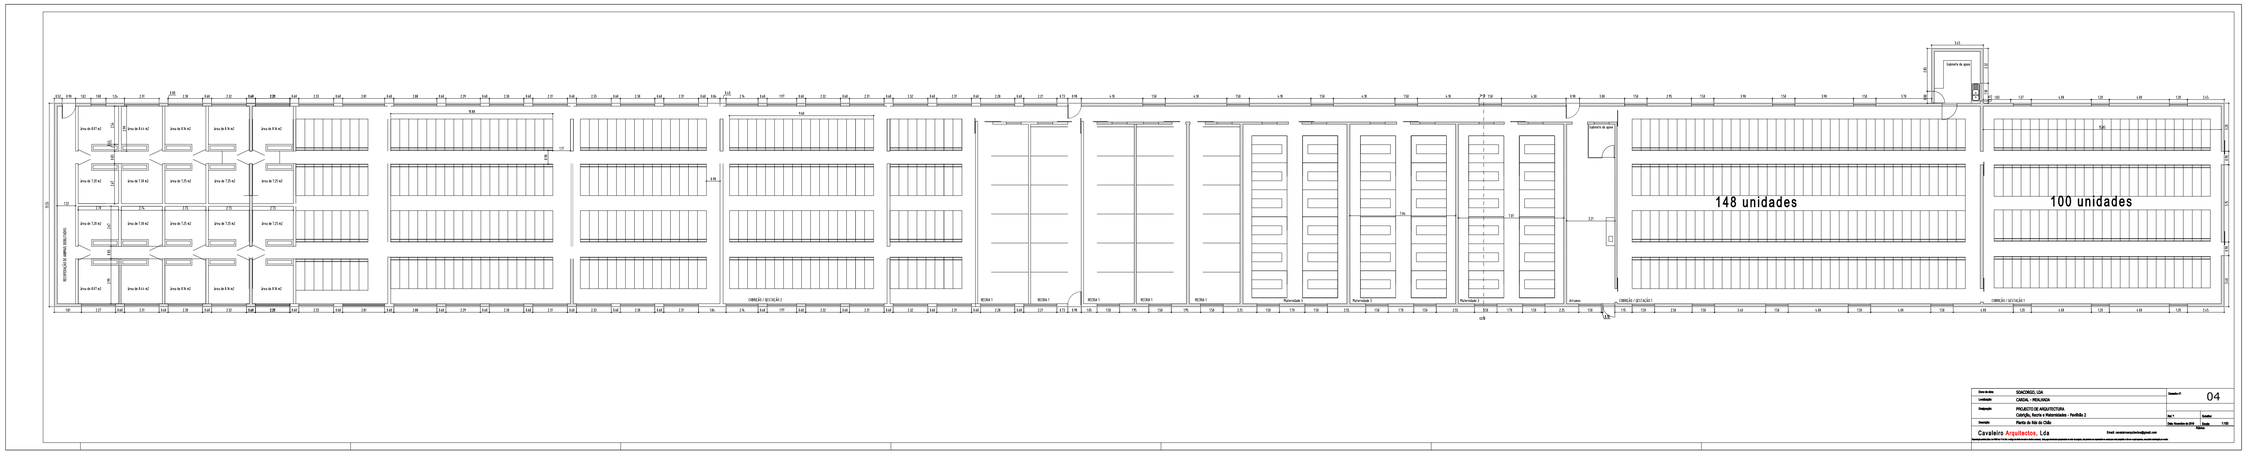

área de 9.57 m2
área de 9.5 m2
área de 7.25 m2
área de 7.28 m2
área de 7.5 m2
área de 9.5 m2
área de 7.25 m2
área de 7.28 m2
área de 7.5 m2
área de 9.5 m2
área de 7.25 m2
área de 7.28 m2
área de 7.5 m2
área de 9.5 m2
área de 7.25 m2
área de 9.57

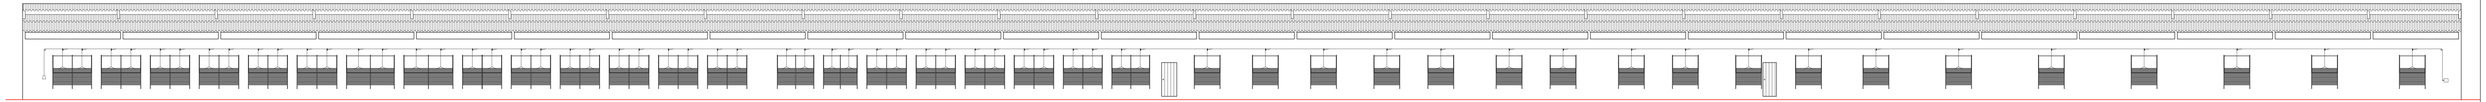


ALÇADO NASCENTE

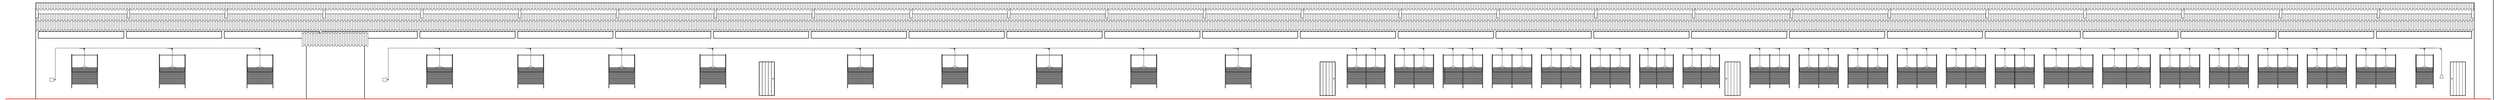


ALÇADO PONTE

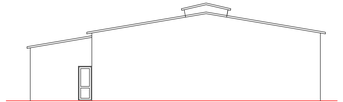

ALÇADO NORTE

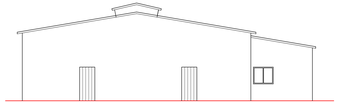

ALÇADO SUL

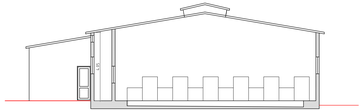


CORTE AB

ÁREAS
ÁREA BRUTA	1.000
ÁREA CONSTRUÇÃO PISO INFERIOR	1.000 M2
ÁREA CONSTRUÇÃO PISO SUPERIOR	1.000 M2
VOLUMETRIA	4.000 M3

Dono de obra:	SOACORGO, LDA	Desenho nº:	04
Localização:	CARCAL – MEALHADA		
Designação:	PROJECTO DE ARQUITECTURA Ginetação e Maternidade – Pavilhão 2		
Descrição:	Alçados e Cortes	Fase: Estudo Prévio	Escala: 1:100

Cavaleiro Arquitectos, Lda — Email: cavaleiroarquitectos@gmail.com


Reservados os direitos (DAL Lei 65/93 de 17 de Abril) sobre o presente projecto, de acordo com a lei em vigor, que proíbe a sua reprodução, total ou parcial, sem autorização do autor, salvo para uso particular e não lucrativo, sem prévia autorização por escrito.

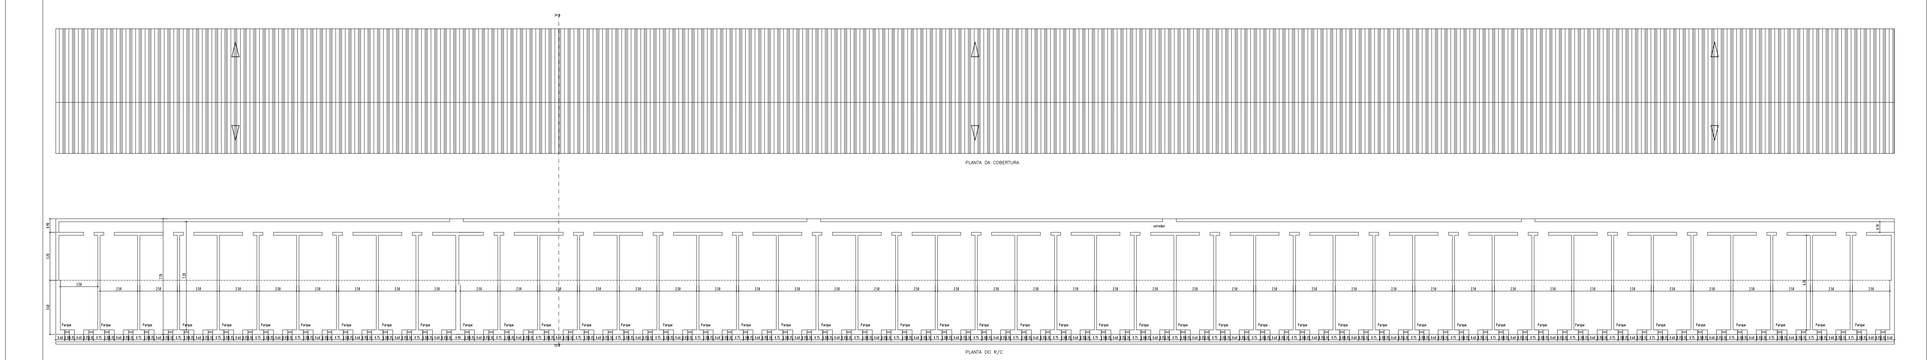


Dono de obra:	ESMOTRIZIL, Ldª	Desenho nº	05
Localização:	CARCAIL - MOURAVIDA		
Designação:	PROJECTO DE ARQUITECTURA Construção em pedra 1 - Pavilhão 3	Rev.ª:	Autor(a):
Designação:	Plantas de Tela da Cobe e Cobertura	Data: Setembro de 2019	Escala: 1/100

Carvalho Arquitectos, Ldª — Email: carvalhoarquitectos@gmail.com


Este desenho é propriedade do autor, não podendo ser reproduzido ou divulgado sem prévia autorização.

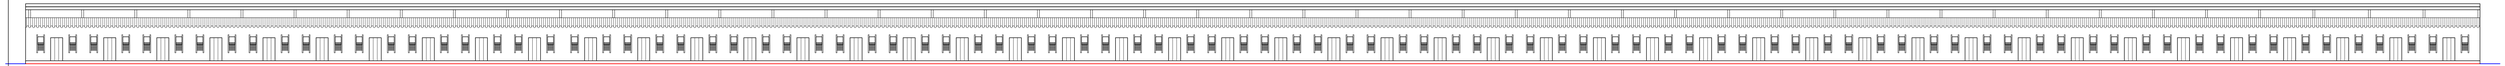


ALÇADO POENTE

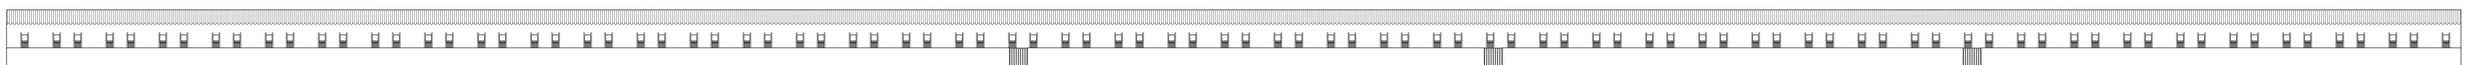


ALÇADO NASCENTE

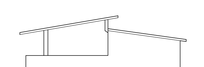

ALÇADO NORTE

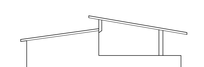

ALÇADO SUL

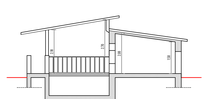

CORTE A/B

MATERIAIS	
COBERTURA:	CHAPA
PAREDES EXTERIORES:	PEDRA E MADEIRA
PAVIMENTOS:	MADEIRA
CAIXILHARIA:	MADEIRA

Dono da obra	SOACORGO, LDA
Localização	CABIDAL - MEALHADA
Designação	PROJECTO DE ARQUITECTURA Pavilhão de Desmame - Pavilhão 3
Descrição	Alçados e Cortes

Desenho nº 03


Ref.ª: Subfolha

Data Outubro de 2015 Escala: 1:100

FOLHA

Cavaleiro Arquitectos, Lda
Email: cavaleiroarquitectos@gmail.com

Reservados os direitos (Dec. Lei nº 63/85 de 14 de Março) de autor e de propriedade industrial. Este estudo/projecto é considerado de autor do arquitecto, não podendo ser reproduzido ou usado sem o seu consentimento, salvo nos casos previstos na lei.

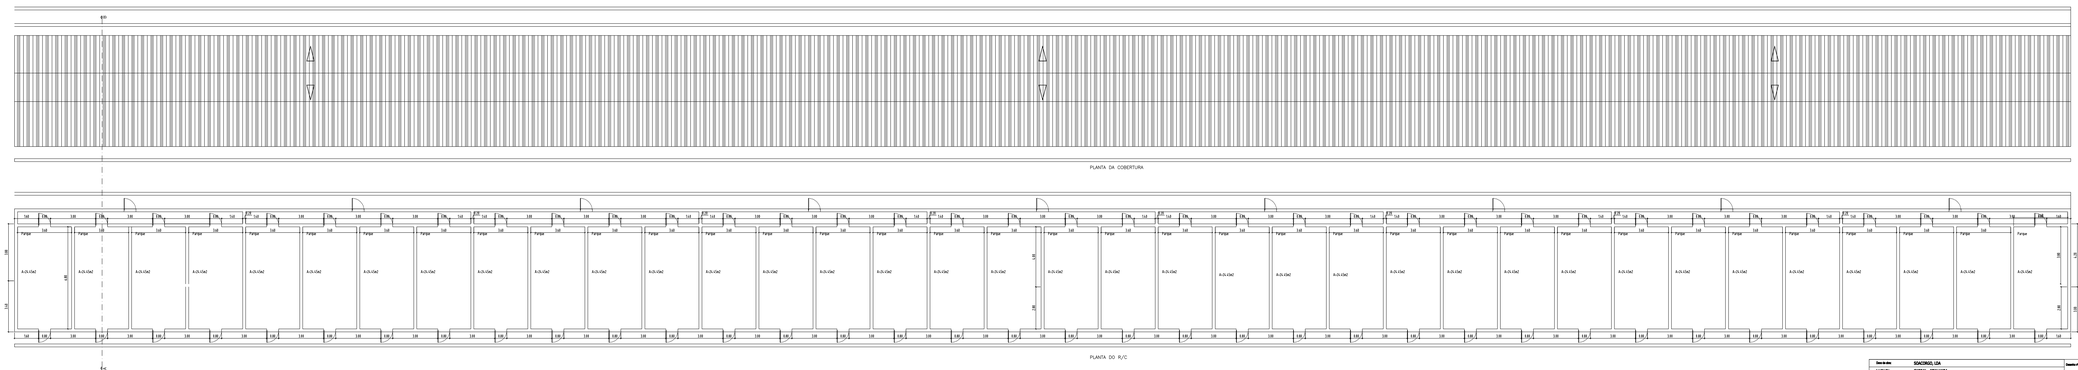

Dono de obra:	SOACONGO, LDA
Localização:	CANCHA - MOLHUNCA
Designação:	PROJECTO DE ARQUITECTURA
	Pavilhão 4 - Sector 2
Designação:	Planta de Rede de Água e Cobertura

Desenho nº: 06

Rev.ª: Escala:

Data Fevereiro de 2019 Escala: 1/100

Desenho:

Cavaleiro Arquitectos, Lda
Email: cavaleiroarquitectos@gmail.com


Reservado a todos os direitos ao abrigo do Código do Direito de Autor e dos Direitos Conexos. Este desenho não pode ser reproduzido ou usado em qualquer outro projecto sem autorização do autor.




ALÇADO NASCENTE




ALÇADO PONENTE

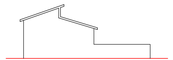

ALÇADO NORTE

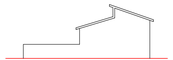

ALÇADO SUL

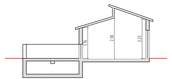

CORTE A-B


MATERIAIS

CUBERTURA	TELHA
PAREDES EXTERIORES/INTERIORES	REVESTIMENTO
PAVIMENTOS	CERAMICO
CAIXILHARIA	MADEIRA

Dono da obra	SOAGORGO, LDA	Desenho nº	03
Localização	CARDAL - MEALHADA		
Designação	PROJECTO DE ARQUITECTURA Ferdhão 4 - Reorie de Reprodutores	Agº.	Escala
Descrição	Alçados e Cortes	Data Abril de 2017	1:100 Folha


Cavaleiro Arquitectos, Lda — Email: cavaleiroarquitectos@gmail.com

Reprodução proibida (Dec. Lei 63/85 de 7 de Abril e artigo 42 do Código do direito de autor e direitos conexos). Esta obra beneficiará de protecção do autor no projecto, não podendo ser reproduzida no todo ou em parte, nem vendida sem autorização por escrito

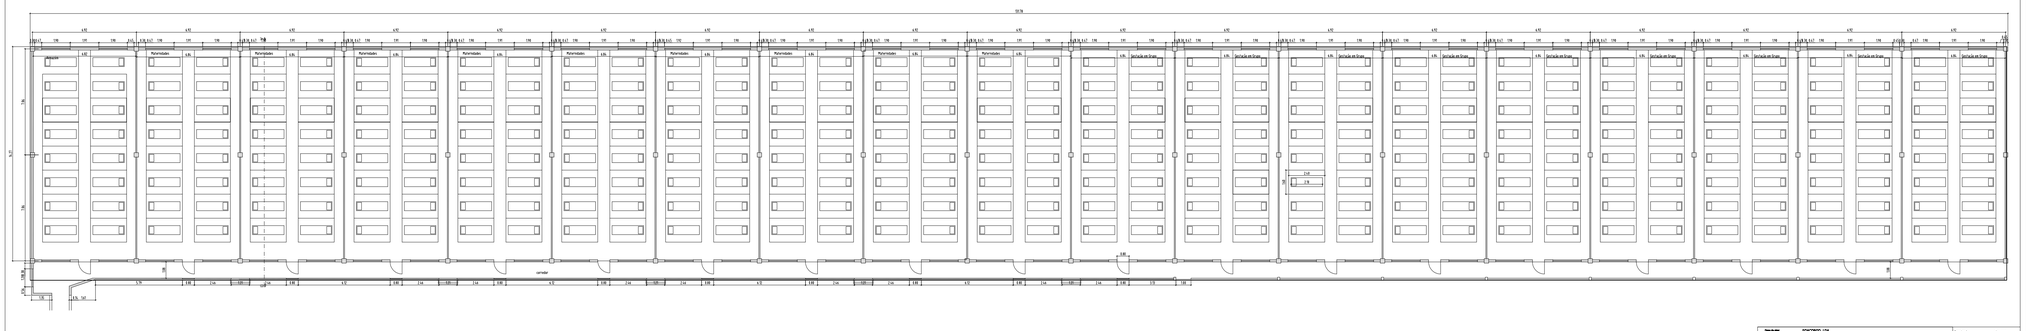

Habitação
Polivalentes
Polivalentes
Polivalentes




ALÇADO POENTE

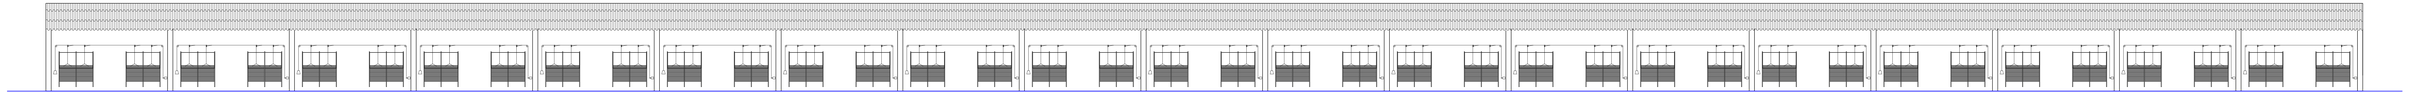


ALÇADO NASCENTE

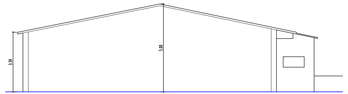

ALÇADO NORTE

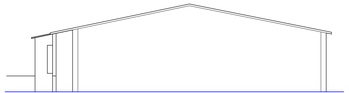

ALÇADO SUL

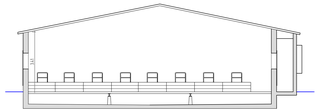

CORTE A-A'

ACABAMENTOS	
ESTRUTURA	AÇO
REVESTIMENTO VERTICAL	PAINEL METÁLICO
COBERTURA	PAINEL
CAIXILHARIA	AÇO

Dono da obra	SOAGORGO, LDA
Localização	CARDAL - MEALHADA
Designação	PROJECTO DE ARQUITECTURA Matadouro - Pavilhão 5
Descrição	Alçados e Corte AB


Desenho nº 04

Esc. 1 | Escala 1:100


Data: Abril de 2017 | Fase: PLANO

Cavaleiro Arquitectos, Lda
Email: cavaleiroarquitectos@gmail.com


Reservados os direitos (Dec. Lei 63/85 de 14 de Mar.) e obrigo-me a não divulgar os dados do autor e detalhes comerciais. Este deve desenhado é propriedade do autor do projecto, não podendo ser reproduzido no todo ou em parte sem a sua expressa, sem prévia autorização por escrito

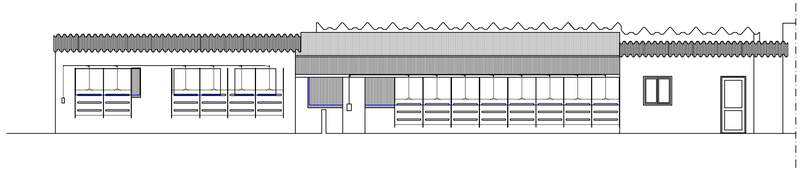


ALÇADO NASCENTE

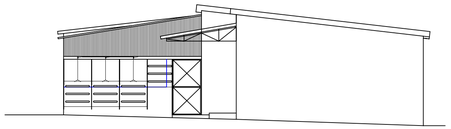


ALÇADO NORTE

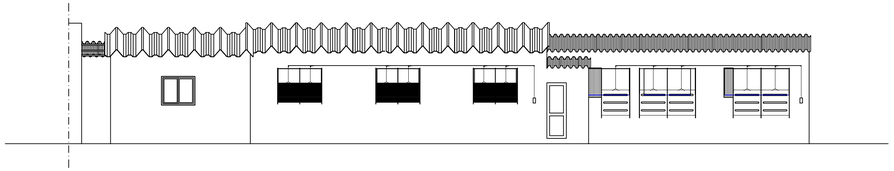


ALÇADO POENTE

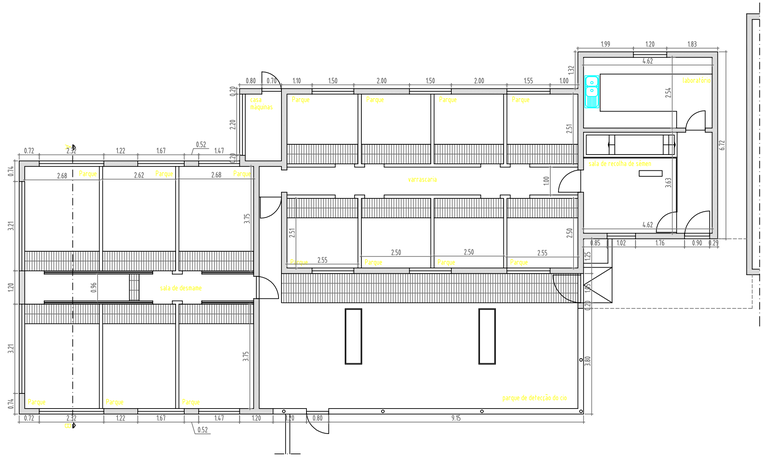


PLANTA DO R/C

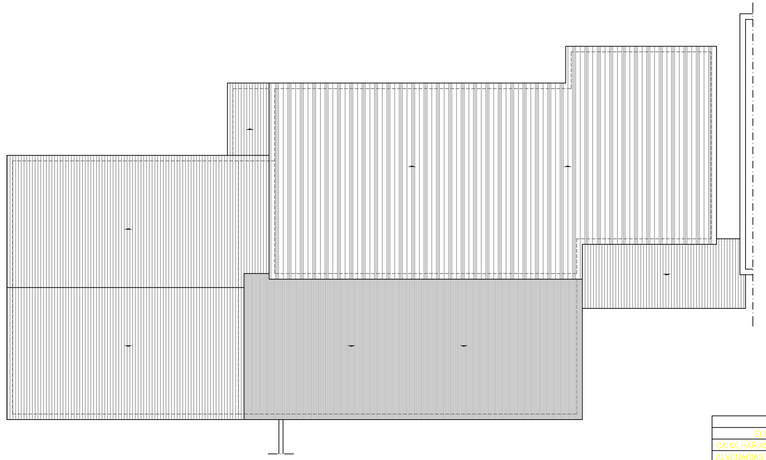

PLANTA DA COBERTURA

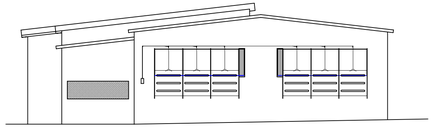

ALÇADO SUL

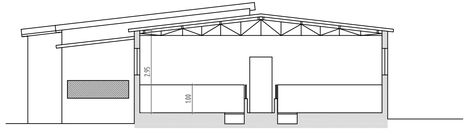


CORTE A-B

MATERIAIS	
ELEMENTOS:	BAR:
CANTARIAS/SERRALHARIAS:	VERDE:
ALVENARIAS:	BRANCO:
COBERTURA:	CINZA:

Dono da obra:	SOACORGO, LDA	Desenho nº:	02
Localização:	CARDAL - MEALHADA		
Designação:	PROJECTO DE ARQUITECTURA Varrascaria e Laboratório	Ref. ª:	Subdivisão:
Descrição:	PLANTAS, ALÇADOS E CORTES	Data: Abril/de 2017	Escala: 1:100
		Rubrica:	

Cavaleiro Arquitectos, Lda
Email: cavaleiroarquitectos@gmail.com


Reprodução proibida (Dec. Lei 4585 de 17 de Set, e código do direito de autor e direitos conexos). Esta peça desenhada é propriedade do autor do projecto, não podendo ser reproduzido ou usado para outro projecto a não ser o aqui expresso, sem prévia autorização por escrito.

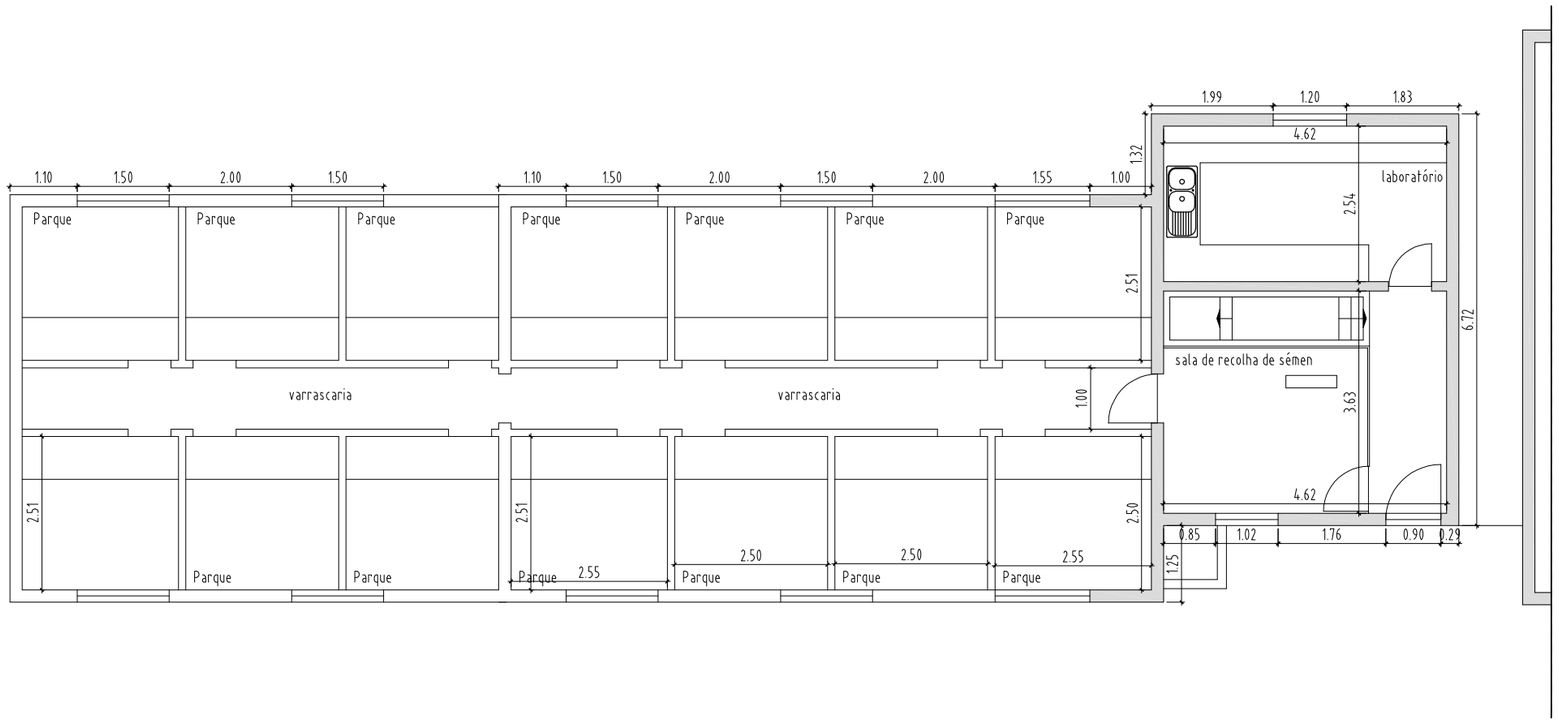


Dono de obra:	SOACORGO, LDA	Desenho nº:	10
Localização:	CARDAL - MEALHADA		
Designação:	PROJECTO DE ARQUITECTURA Varrascaria e Laboratório		
		Ref. *:	Substitui:
Descrição:	PLANTA DE RÉS DO CHÃO	Data: Novembro 2019	Escala: 1:100
			Rúbrica:

Cavaleiro Arquitectos, Lda
Email: cavaleiroarquitectos@gmail.com


Reprodução proibida (Dec. Lei 45985 de 17 de Set. e código do direito de autor e direitos conexos). Esta peça desenhada é propriedade do autor do projecto, não podendo ser reproduzido ou usado para outro propósito a não ser o aqui expresso, sem prévia autorização por escrito.

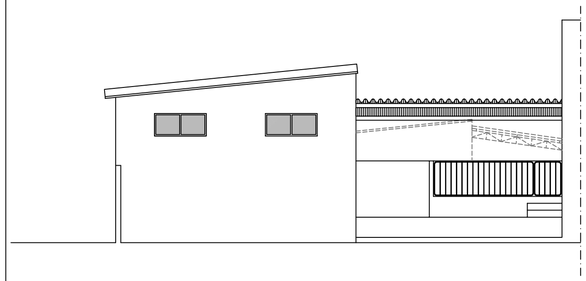


ALÇADO POENTE

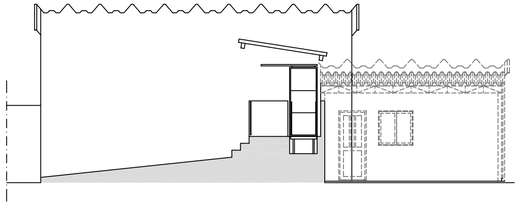


ALÇADO CORTE SUL

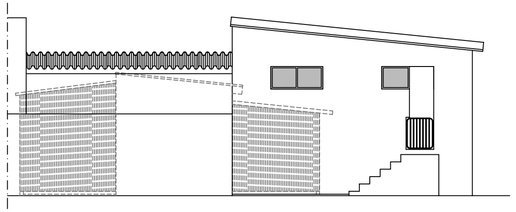


ALÇADO NASCENTE

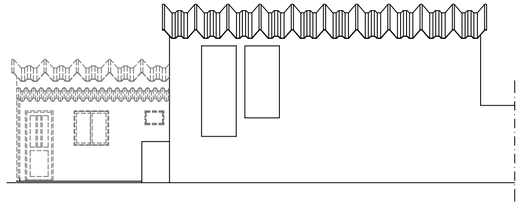


ALÇADO NORTE

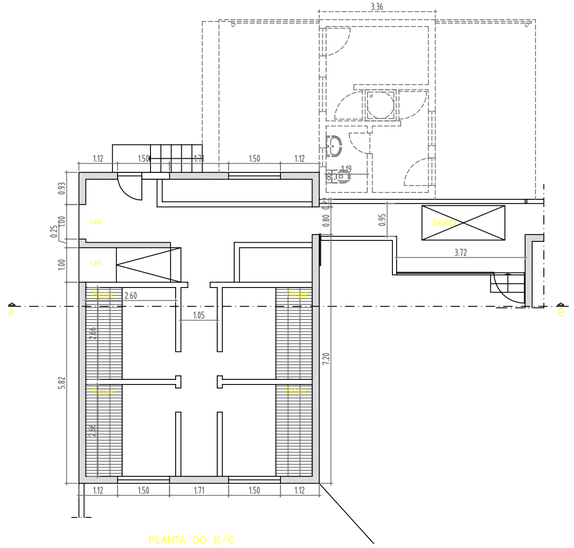

PLANTA DO R/C

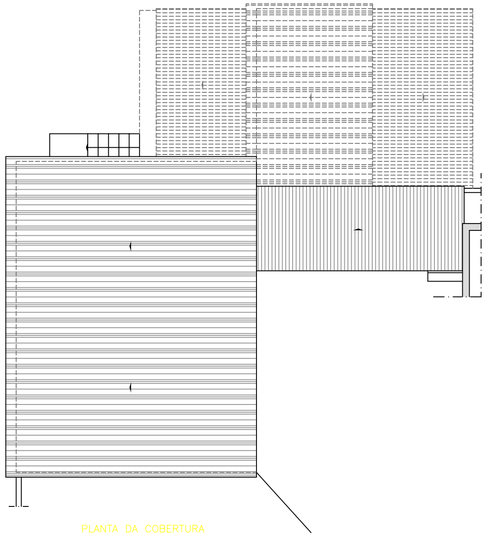

PLANTA DA COBERTURA

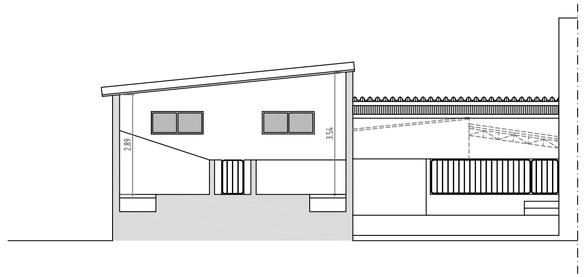

CORTE A;B


MATERIAIS	
ELEMENTOS	COR
CAIXILHARIAS/SERRALHARIAS	VERDE
ALVENARIAS	BRANCO
COBERTURA	CINZA

Dono de obra:	SOACORGO, LDA	Desenho nº:	07
Localização:	CARDAL - MEALHADA		
Designação:	PROJECTO DE ARQUITECTURA ENFERMARIA	Ref.ª:	Substituí:
Descrição:	PLANTAS, ALÇADOS E CORTES - FINAL	Data: Abril de 2017	Escalas: 1:100
		Rubrica:	

Cavaleiro Arquitectos, Lda

Email: cavaleiroarquitectos@gmail.com

Reprodução proibida (Dec. Lei 45/85 de 17 de Set. e código do direito de autor e direitos conexos). Esta peça desenhada é propriedade do autor do projecto, não podendo ser reproduzido ou usado para outro propósito a não ser o aqui expresso, sem prévia autorização por escrito.

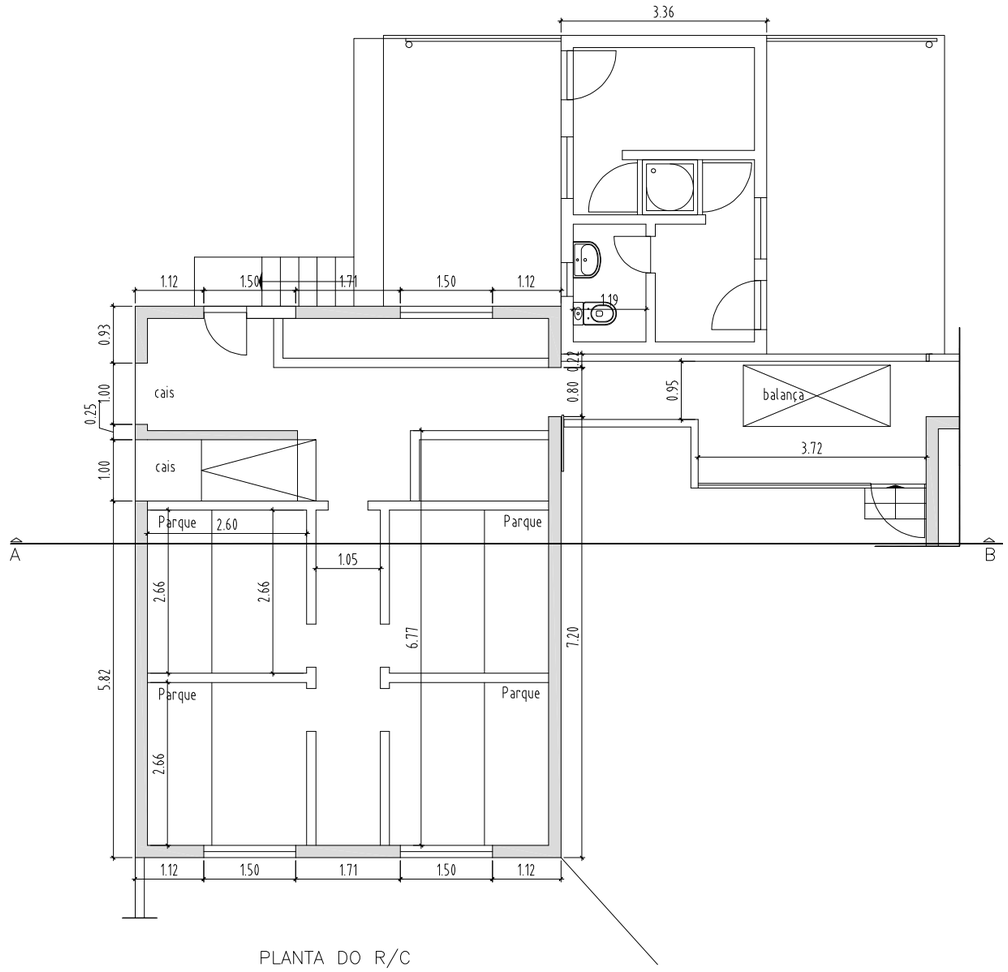


PLANTA DO R/C

Dono de obra:	SOACORGO, LDA	Desenho nº:	13
Localização:	CARDAL - MEALHADA		
Designação:	PROJECTO DE ARQUITECTURA ENFERMARIA	Ref. *:	Substitui:
Descrição:	PLANTA DE RÉS DO CHÃO	Data: Novembro 2019	Escala: 1:100


Rúbrica:

Cavaleiro Arquitectos, Lda
Email: cavaleiroarquitectos@gmail.com


Reprodução proibida (Dec. Lei 45/85 de 17 de Set. e código do direito de autor e direitos conexos). Esta peça desenhada é propriedade do autor do projecto, não podendo ser reproduzido ou usado para outro propósito a não ser o aqui expresso, sem prévia autorização por escrito.

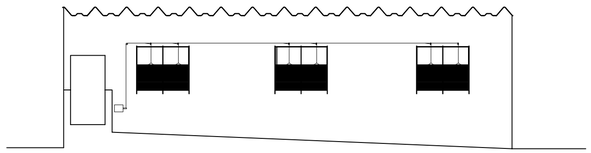


ALÇADO NASCENTE

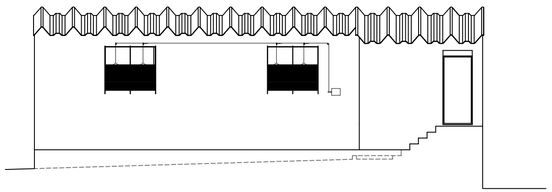


ALÇADO POENTE

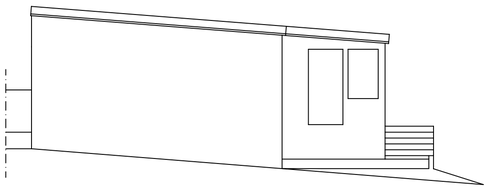


ALÇADO NORTE

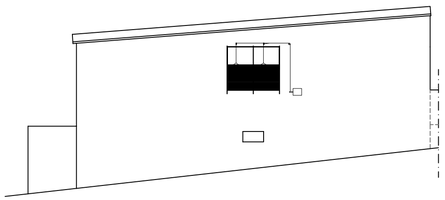


ALÇADO SUL

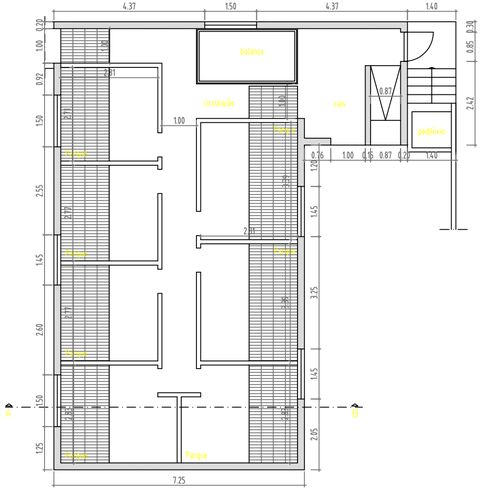

PLANTA DO R/C

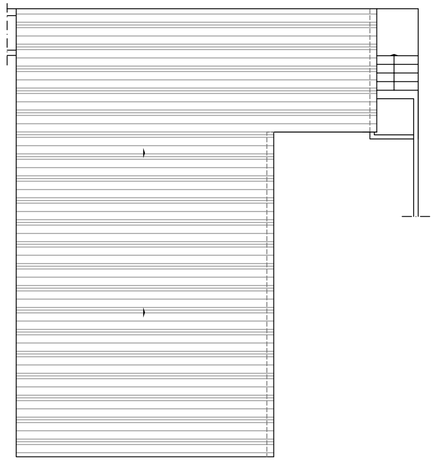

PLANTA DA COBERTURA

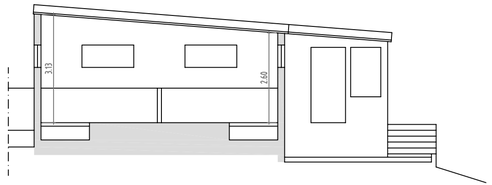


CORTE A-B

MATERIAIS	
ELEMENTOS	COR
CAIXILHARIAS/SERRALHARIAS	VERDE
ALVENARIAS	BRANCO
COBERTURA	CINZA

Dono de obra:	SOACORGO, LDA	Desenho nº:	05
Localização:	CARDAL - MEALHADA		
Designação:	PROJECTO DE ARQUITECTURA ENTREPOSTO	Ref.ª:	Substituí:
Descrição:	PLANTAS, ALÇADOS E CORTES - FINAL	Data: Abril de 2017	Escalas: 1:100
		Rubrica:	

Cavaleiro Arquitectos, Lda
Email: cavaleiroarquitectos@gmail.com

Reprodução proibida (Dec. Lei 45/85 de 17 de Set. e código do direito de autor e direitos conexos). Esta peça desenhada é propriedade do autor do projecto, não podendo ser reproduzido ou usado para outro propósito a não ser o aqui expresso, sem prévia autorização por escrito.

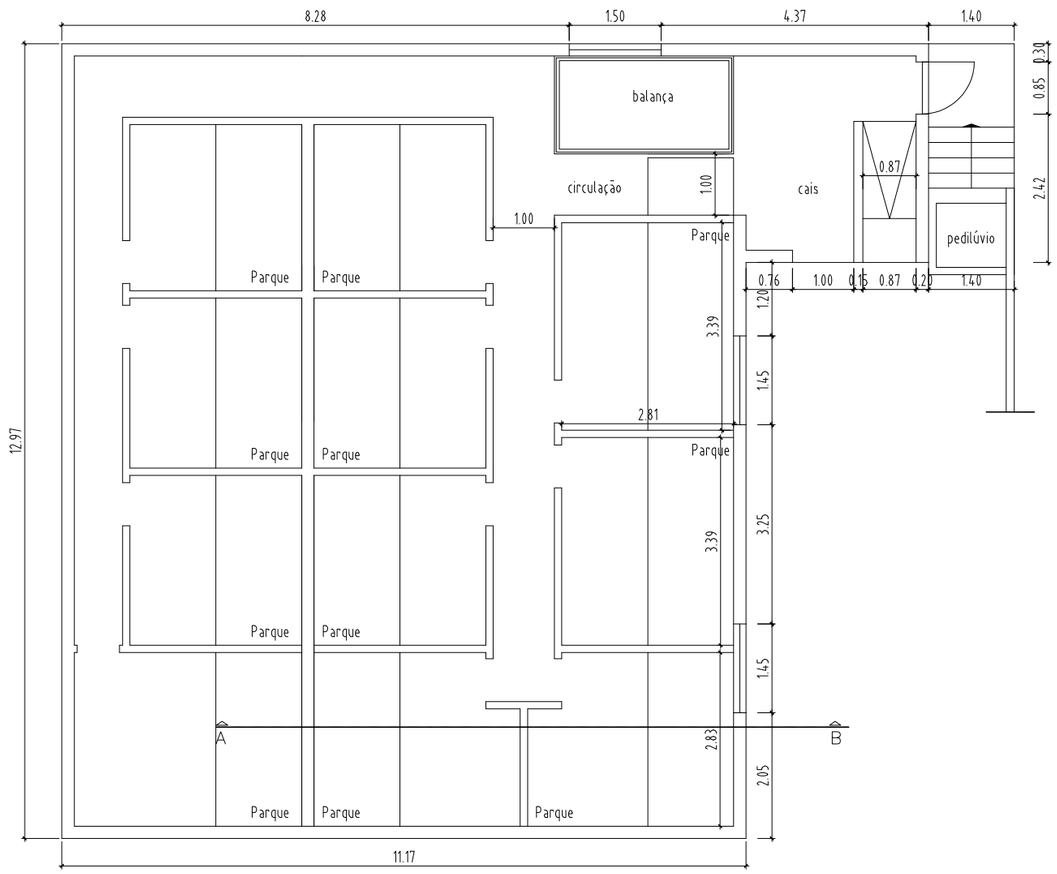


PLANTA DO R/C


Dono de obra:	SOACORGO, LDA	Desenho nº:	11
Localização:	CARDAL - MEALHADA		
Designação:	PROJECTO DE ARQUITECTURA CAIS DE CARGA E DESCARGA	Ref. *:	Substitui:
Descrição:	PLANTA DE RÉS DO CHÃO	Data: Novembro 2019	Escala: 1:100
			Rúbrica:

Cavaleiro Arquitectos, Lda
Email: cavaleiroarquitectos@gmail.com


Reprodução proibida (Dec. Lei 4585 de 17 de Set. e código do direito de autor e direitos conexos). Esta peça desenhada é propriedade do autor do projecto, não podendo ser reproduzido ou usado para outro propósito a não ser o aqui expresso, sem prévia autorização por escrito.

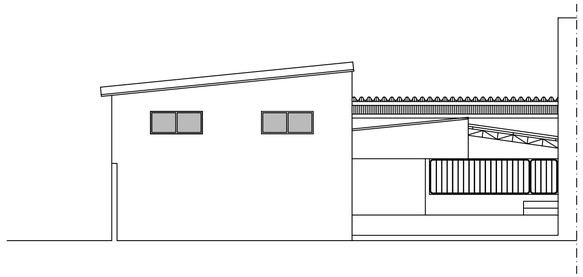


ALÇADO POENTE

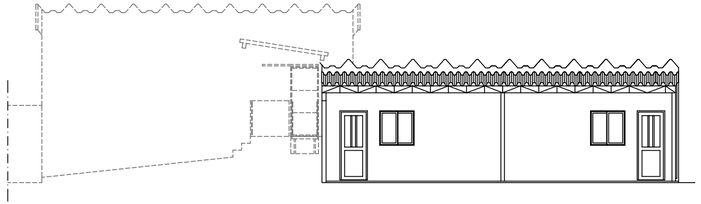


ALÇADO CORTE SUL

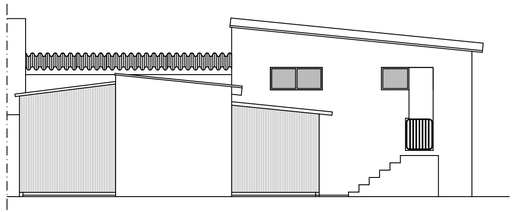

ALÇADO NASCENTE

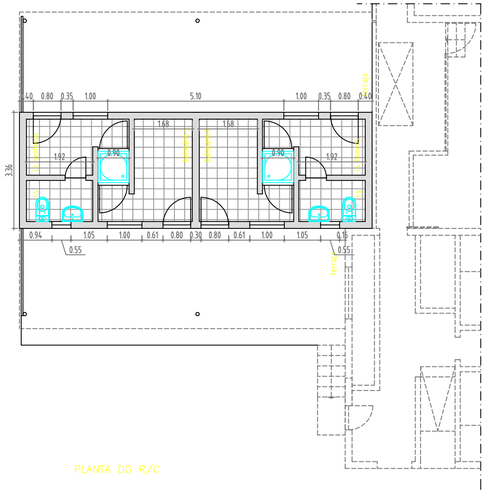
4.0
0.80
0.35
1.00
5.10
1.00
0.35
0.80
0.40
1.68
1.68
1.92
0.90
1.92
0.90
3.86
0.94
1.05
1.00
0.61
0.80
0.30
0.80
0.61
1.00
1.05
0.15
0.55
0.55
Varanda
Varanda
Varanda

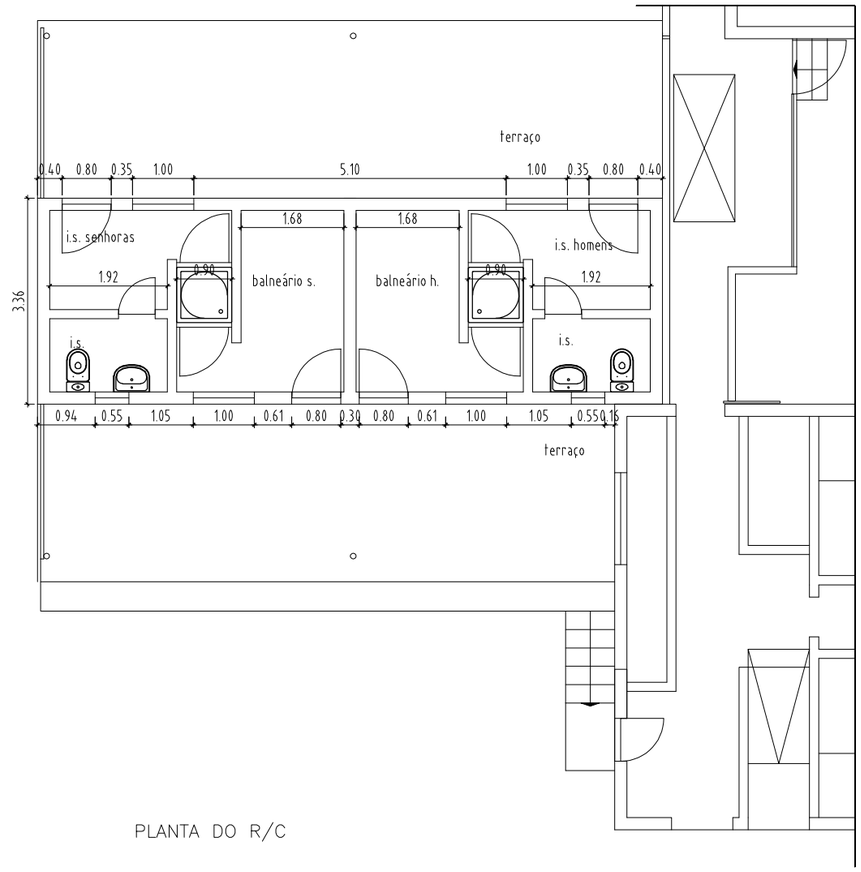


PLANTA DO R/C

Dono de obra:	SOACORGO, LDA	Desenho nº:	09
Localização:	CARDAL - MEALHADA		
Designação:	PROJECTO DE ARQUITECTURA BALNEÁRIO DE APOIO	Ref. *:	Substitui:
Descrição:	PLANTA DE RÉS DO CHÃO	Data: Novembro 2019	Escala: 1:100

Rúbrica:

Cavaleiro Arquitectos, Lda
Email: cavaleiroarquitectos@gmail.com

Reprodução proibida (Dec. Lei 45/85 de 17 de Set. e código do direito de autor e direitos conexos). Esta peça desenhada é propriedade do autor do projecto, não podendo ser reproduzido ou usado para outro propósito a não ser o aqui expresso, sem prévia autorização por escrito.

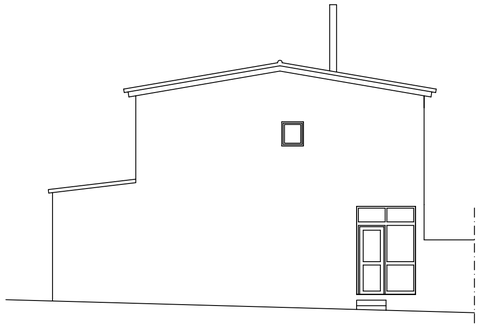


ALÇADO NASCENTE




ALÇADO NORTE




ALÇADO POENTE

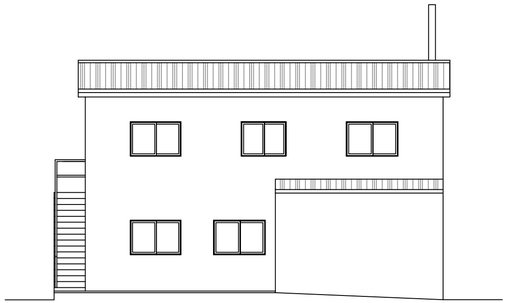


ALÇADO SUL

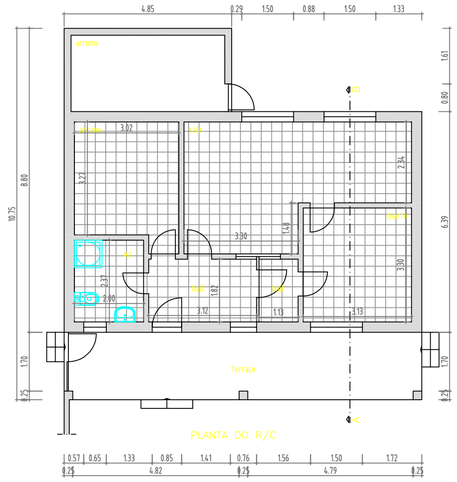

PLANTA DO R/C

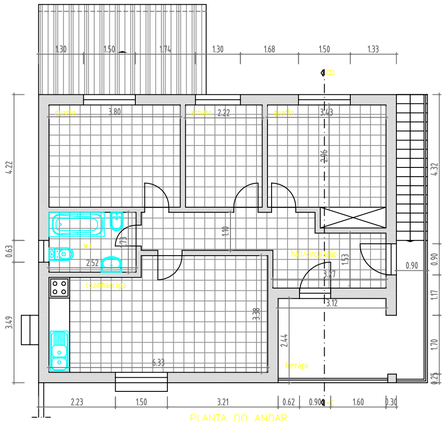

PLANTA DO ANDAR

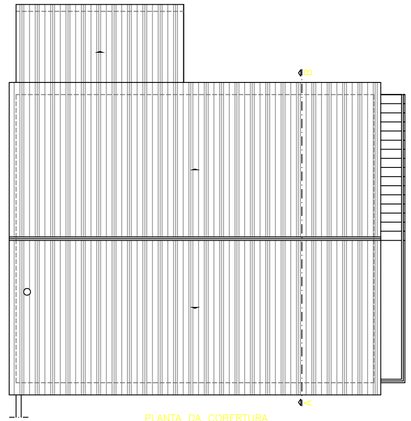

PLANTA DA COBERTURA




CORTE A-B

MATERIAIS	
ELEMENTOS	COR
CAIXILHARIAS/SERRALHARIAS	VERDE
ALVENARIAS	BRANCO
COBERTURA	CINZA


Dono de obra:	SOACORGO, LDA	Desenho nº:	09
Localização:	CARDAL - MEALHADA		
Designação:	PROJECTO DE ARQUITECTURA RESIDÊNCIA SUINICULTOR	Ref.ª:	Substituí:
Descrição:	PLANTAS, ALÇADOS E CORTES	Data: Abril de 2017	Escalas: 1:100
			Rubrica:

Cavaleiro Arquitectos, Lda
Email: cavaleiroarquitectos@gmail.com


Reprodução proibida (Dec. Lei 45/85 de 17 de Set. e código do direito de autor e direitos conexos). Esta peça desenhada é propriedade do autor do projecto, não podendo ser reproduzido ou usado para outro propósito a não ser o aqui expresso, sem prévia autorização por escrito.

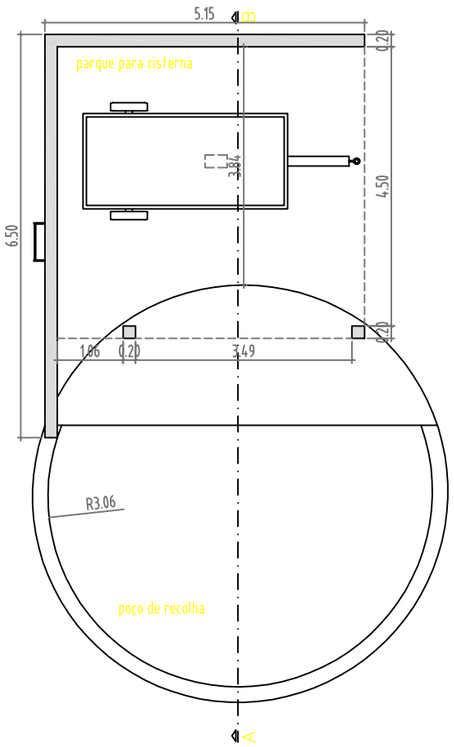


PLANTA DO R/C

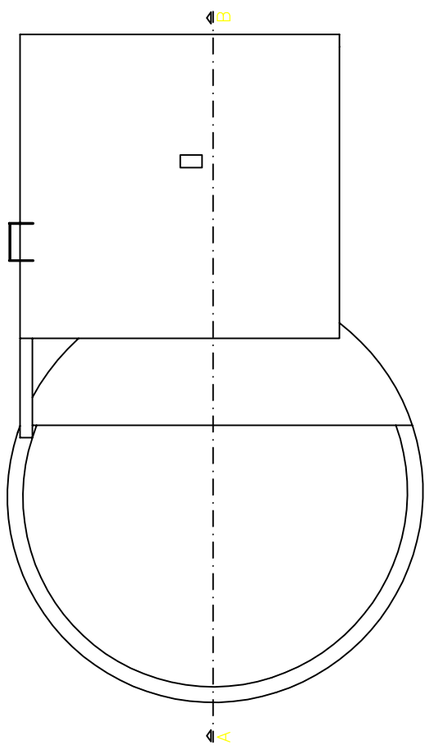


PLANTA DA COBERTURA

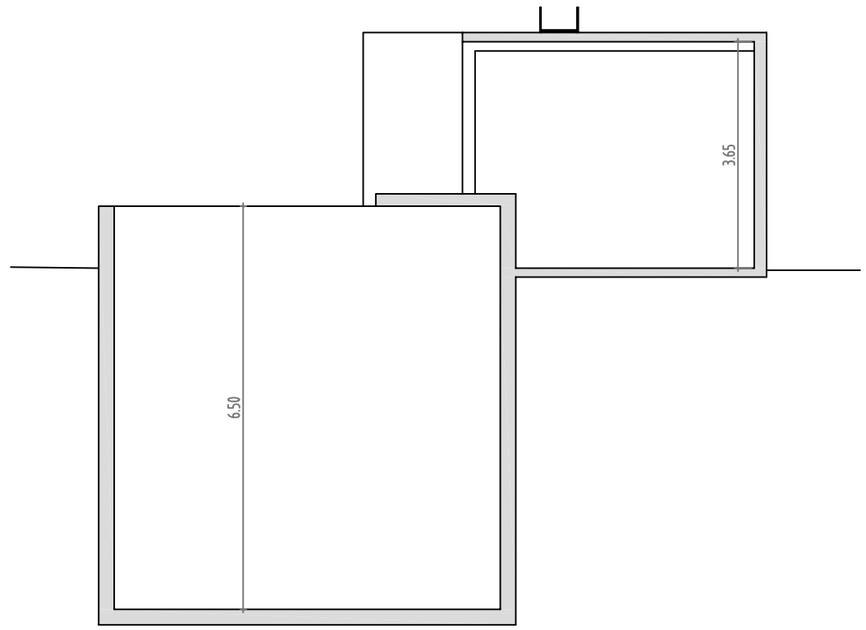


CORTE A:B

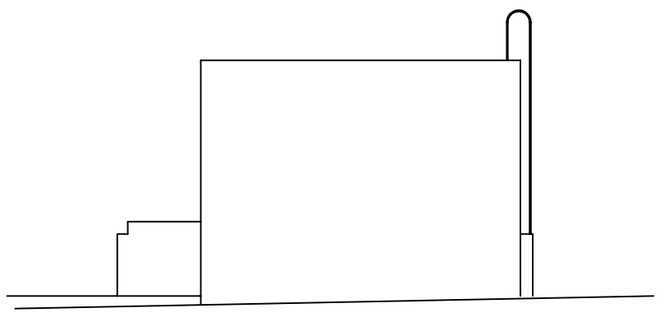


ALÇADO NORTE

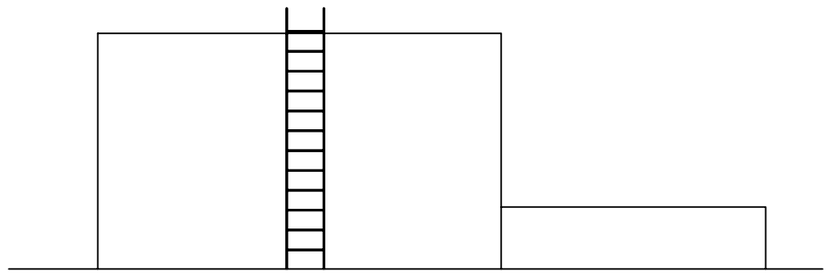

ALÇADO POENTE

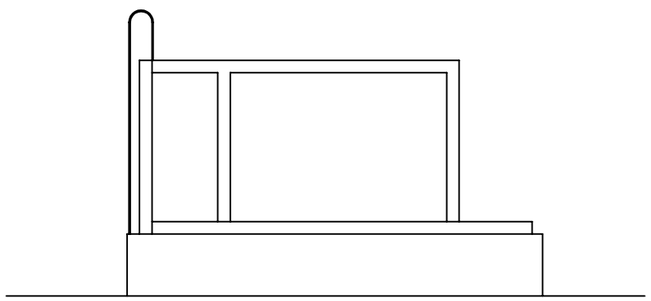

ALÇADO SUL

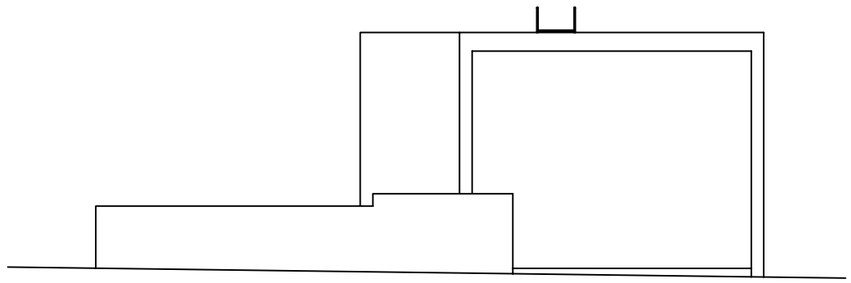

ALÇADO NASCENTE


MATERIAIS	
ELEMENTOS	COR
CAIXILHARIAS/SERRALHARIAS	VERDE
ALVENARIAS	BRANCO
COBERTURA	CINZA

Dono de obra:	SOACORGO, LDA	Desenho nº:	14
Localização:	CARDAL - MEALHADA		
Designação:	PROJECTO DE ARQUITECTURA ETAR		
		Ref.ª:	Substitui:
Descrição:	PLANTAS, ALÇADOS E CORTES	Data: Abril de 2017	Escala: 1:100


Rúbrica:

Cavaleiro Arquitectos, Lda
Email: cavaleiroarquitectos@gmail.com


Reprodução proibida (Dec. Lei 45185 de 17 de Set. e código do direito de autor e direitos conexos). Esta peça desenhada é propriedade do autor do projecto, não podendo ser reproduzido ou usado para outro propósito a não ser o aqui expresso, sem prévia autorização por escrito.

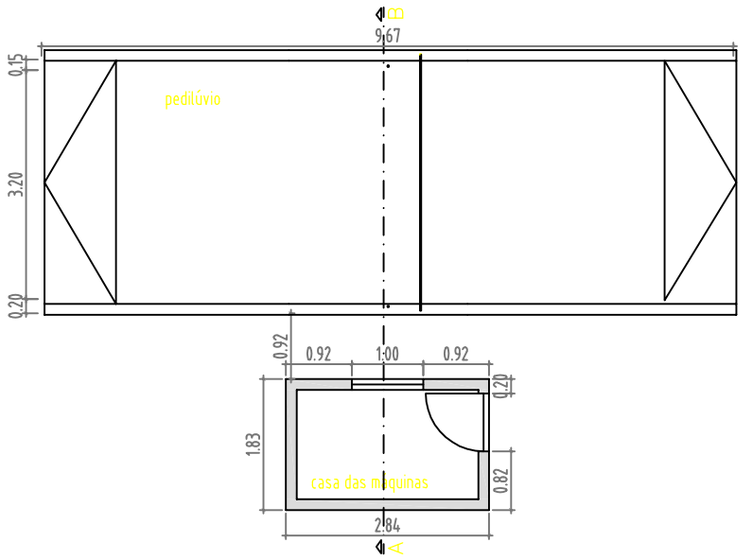


PLANTA DO R/C

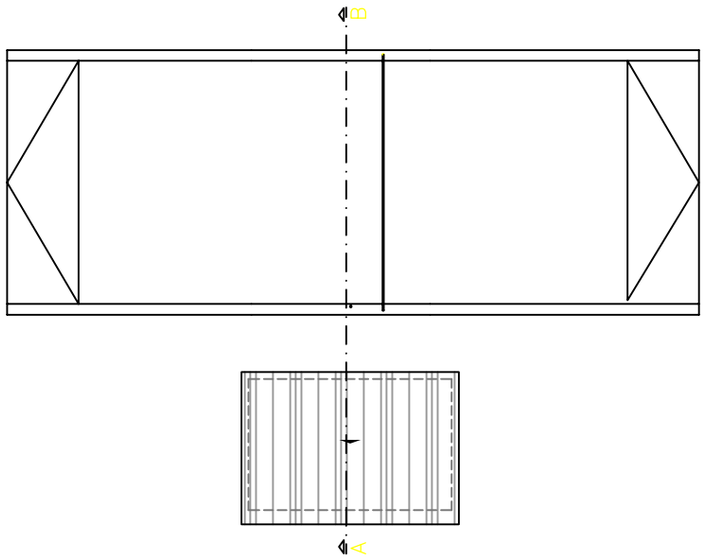


PLANTA DA COBERTURA

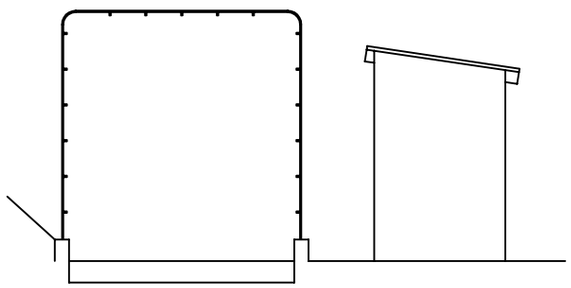


ALÇADO NORTE

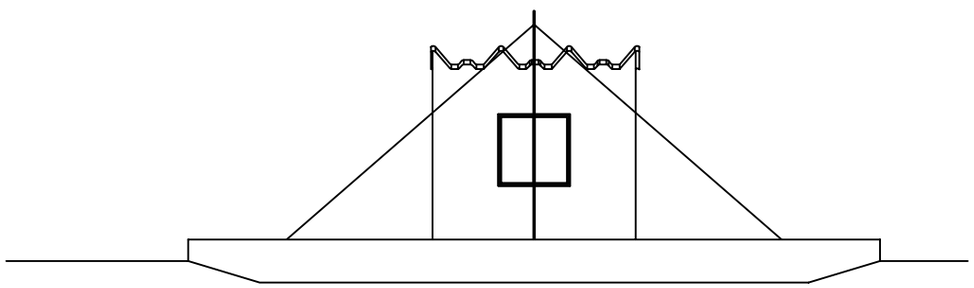


ALÇADO NASCENTE

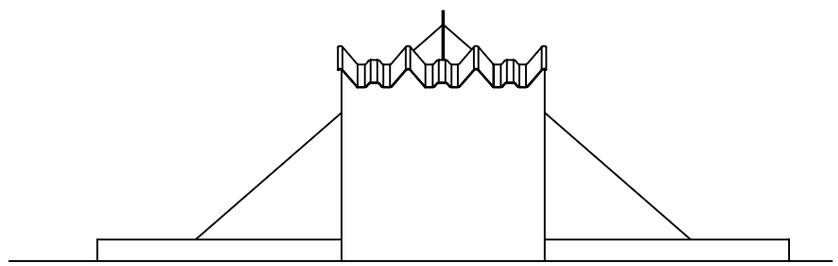

ALÇADO POENTE

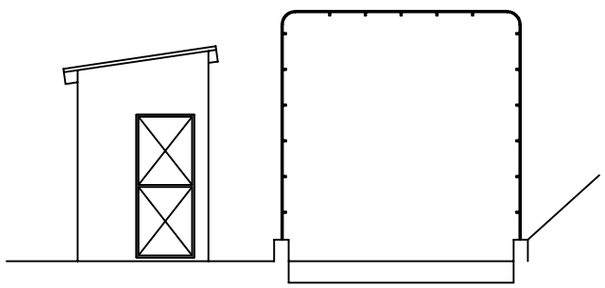

ALÇADO SUL

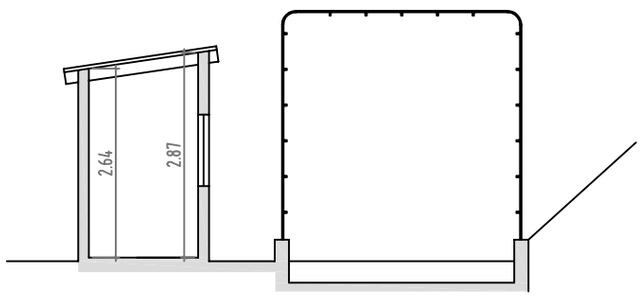

CORTE A:B

MATERIAIS	
ELEMENTOS	COR
CAIXILHARIAS/SERRALHARIAS	VERDE
ALVENARIAS	BRANCO
COBERTURA	CINZA

PROJECTO FINAL

Dono de obra:	SOACORGO, LDA	Desenho nº:	12
Localização:	CARDAL - MEALHADA		
Designação:	PROJECTO DE ARQUITECTURA RODILÚVIO	Ref. ª:	Substitui:
Descrição:	PLANTAS, ALÇADOS E CORTES	Data: Abril de 2017	Escala: 1:100

Rúbrica:

Cavaleiro Arquitectos, Lda
Email: cavaleiroarquitectos@gmail.com

Reprodução proibida (Dec. Lei 45\85 de 17 de Set. e código do direito de autor e direitos conexos). Esta peça desenhada é propriedade do autor do projecto, não podendo ser reproduzido ou usado para outro propósito a não ser o aqui expresso, sem prévia autorização por escrito.