




PLANTA
ESCALA:1/200

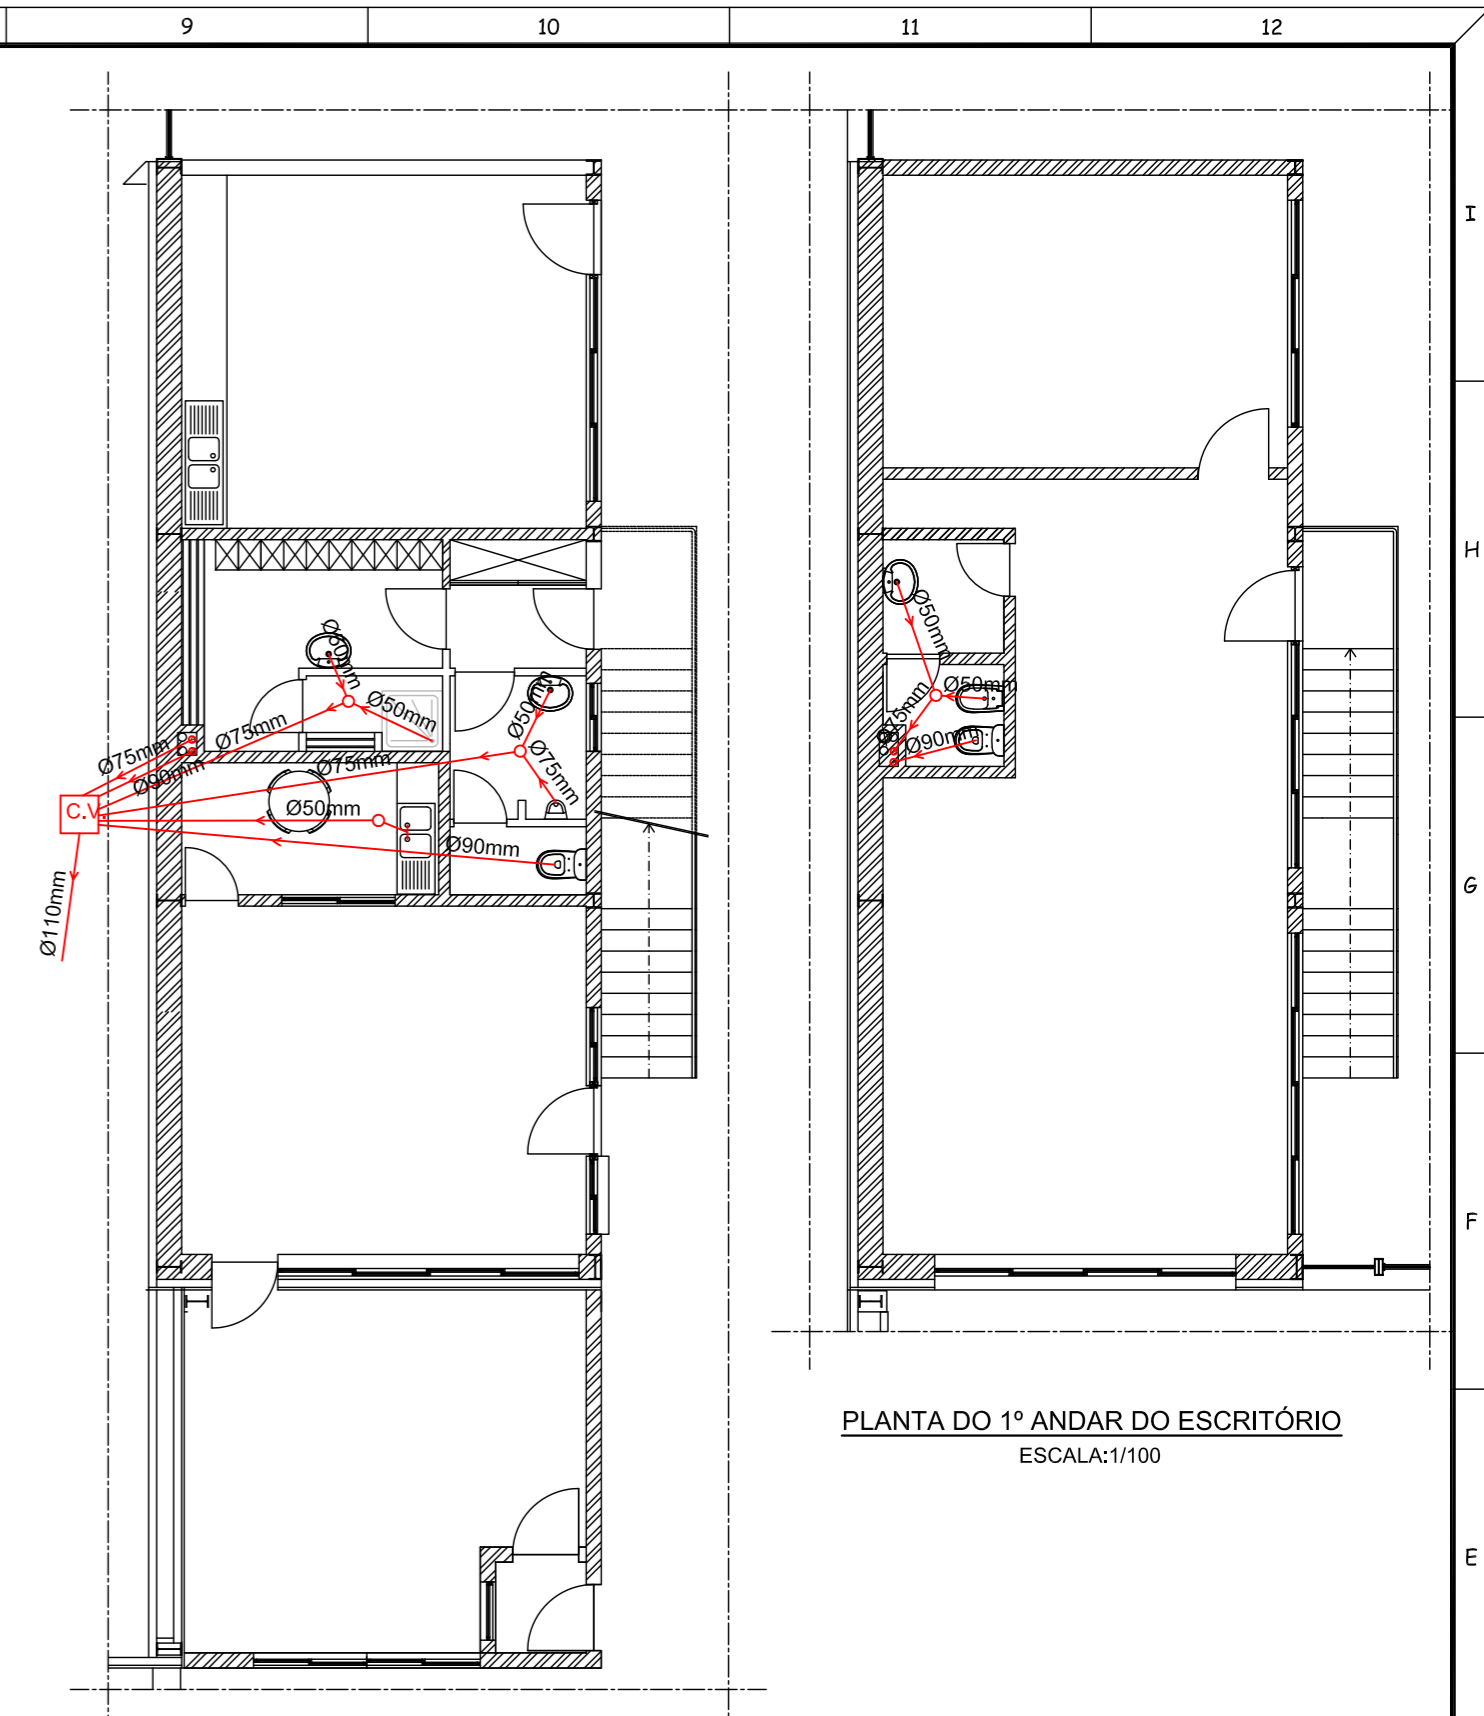

PLANTA DO R/C DO ESCRITÓRIO
ESCALA:1/100

PLANTA DO 1º ANDAR DO ESCRITÓRIO
ESCALA:1/100

03	22-DIC-2021	REVISIÓN TRAS COMENTARIOS DEL CLIENTE	S.G.G.	F.R.L.	F.R.L.
02	17-DIC-2021	REVISIÓN TRAS COMENTARIOS DEL CLIENTE	S.G.G.	F.R.L.	F.R.L.
01	30-NOV-2021	PARA INFORMACIÓN	S.G.G.	F.R.L.	F.R.L.
00	19-MAYO-2021	PARA INFORMACIÓN	S.G.G.	F.R.L.	F.R.L.
Nº REV.	FECHA	DESCRIPCIÓN	DIBUJADO	PROYECTADO	APROBADO
EL INGENIERO INDUSTRIAL: Francisco Ruiz Luque Nº O.E.: 81130			PROYECTO: ATUALIZACION DOCUMENTL BRENNTAG. FÁBRICAS IENE Y ESTARREJA, PORTUGAL.		
CLIENTE: 			INGENIERIA: 		
PLANO Nº 21065-PB-MEC-DW-009		NOMBRE: LAYOUT ESTARREJA ÁGUAS DOMÉSTICAS		ESCALA 1/200	FORMATO A2
<small>Este plano es propiedad de AZCATEC Tecnología e Ingeniería S.L. Queda prohibida la reproducción, préstamo o uso por parte de terceros sin autorización expresa de la propiedad Fichero Digital: 21065-PB-MEC-DW-108_Rev03 LAYOUT ESTARREJA.ÁGUAS DOMÉSTICAS.dwg</small>					