ARE 2

Planta

A L

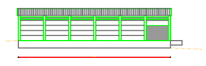

A L D

A

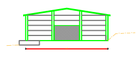

A P

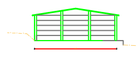

Corte Transversal

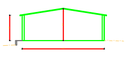

PAVILHÃO , , ,

Planta piso 0

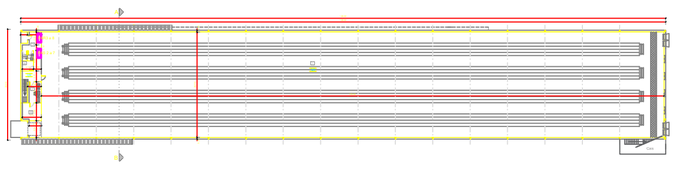

Planta piso 1

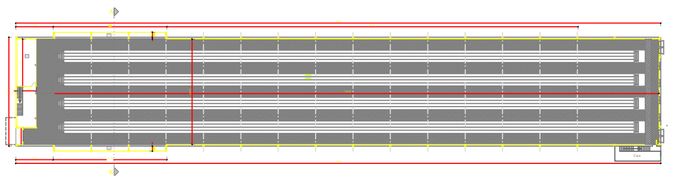

A P

A P

Corte Transversal

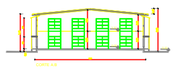

A L D

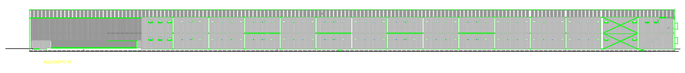

A L

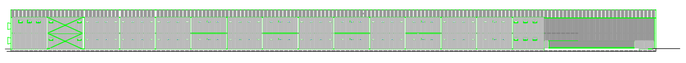

Legenda
P v h
D b
R A
I S á
6 - Anulmos
7 - Sala de Comando
8 Q é
9 " g " "
Z Ag
PAR - Parque de Armazenamento de Resíduos
PAS P A z S b á R f g

1 f
PAS 7 P v h 7
PAR á P v h 7

DIVISÃO

ZÊZEROVO

ZÊZ ROVO P Ag í Aví do Zêzere S.A.
Rua do Alqueidão de Cima, nº1067
2240-518 Paio Mendes
Ferreira do Zêzere

R :

LICENCIAMENTO

Projecto:
Exploração - Núcleo Avícola

Local:
Relvas - Nossa Senhora do Pranto
Ferreira do Zêzere

Desenho:

fí
P , ,
P R í /S b

Tê R áv :
Departamento de projecto interno

Data: Ab 9
Escala: 1:100
D h °
04