



Corte CD\_Pavilhão G

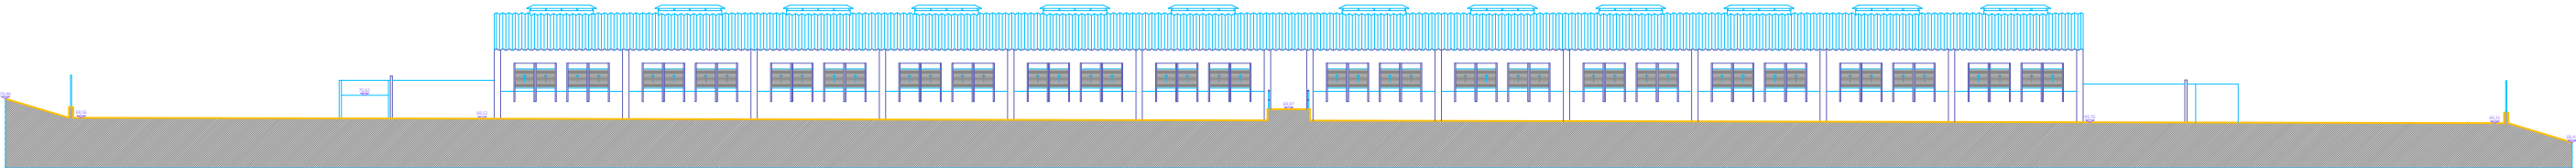


Alçado NE\_Pavilhão G




Alçado SO\_Pavilhão G

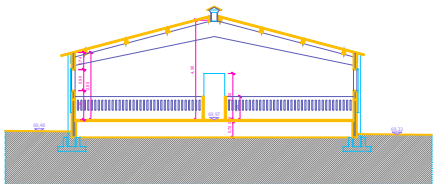

Corte AB\_Pavilhão G

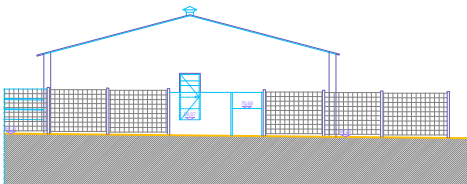

Alçado NO\_Pavilhão G

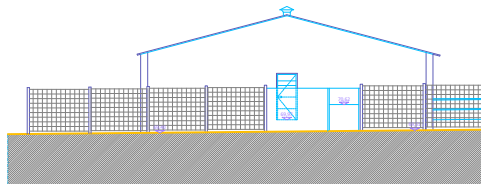

Alçado SE\_Pavilhão G

| MAPA DE MATERIAS E CORES |                                                        |
|--------------------------|--------------------------------------------------------|
|                          | Pared em bloco pré-fabricado, revestido à cor exterior |
|                          | Parafusos bancários em polietileno                     |
|                          | Tela de reforço                                        |
|                          | Lanta em PVC com areia em inox                         |
|                          | Lanterim de ventilação                                 |

**RH** RODRIGO  
HENRIQUES  
ARQUITECTOS

Rua Diego Dias 24  
2670-272 Montijo, Portugal  
TEL/PAV (+351) 262 381 460  
TEL (+351) 919 827 042  
geral@rharquitectos.com.pt  
www.rharquitectos.com.pt

REQUERENTE  
Pavilhão - Agrupamento SA

LOCAL  
Projeto de Bacia, Rucho de Projeto  
Vila Nova, Casal 21 - Montijo

PROJETO DE ARQUITETURA  
Expansão Suíte

FASE  
Linha - Obras de Edificação (sem demolição)

DESIGNAÇÃO  
Alçados e Cortes - Pavilhão G

ESQ.  
1/100

DATA  
Janeiro 2018

DESENHO

O TÉCNICO  
(CA 13656)

11