
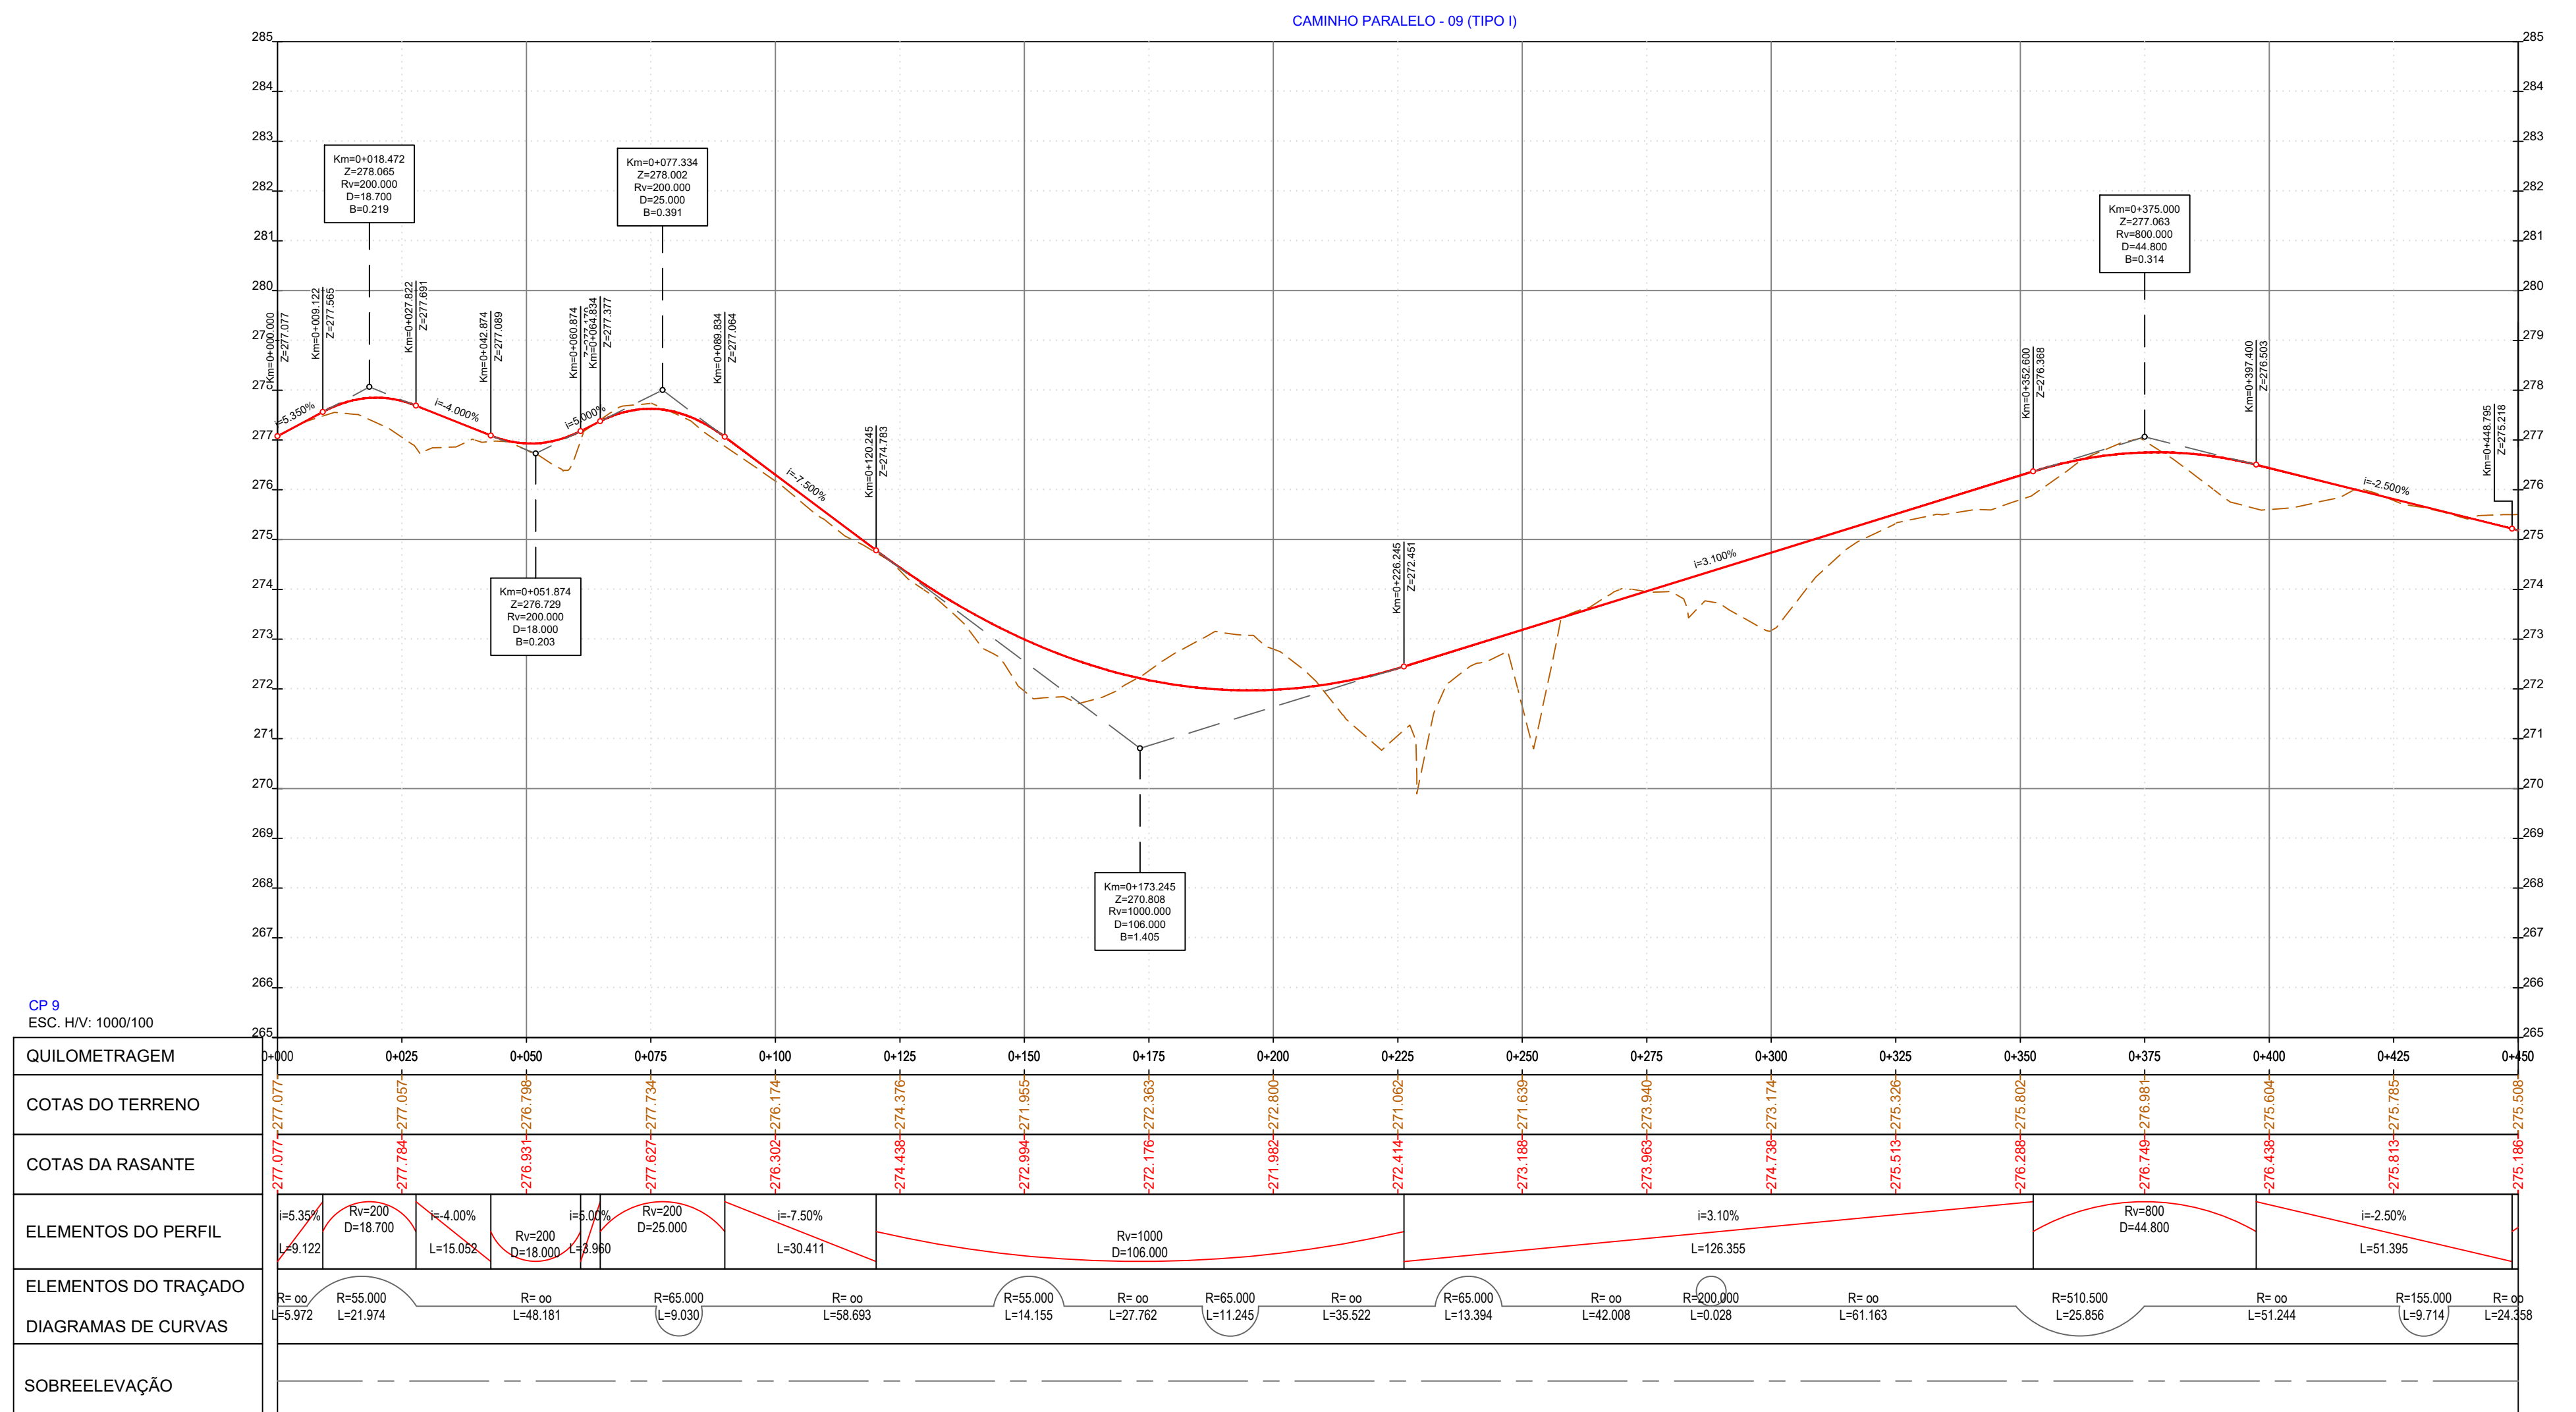


LEGENDA	
	- ATERRO
	- ESCAVAÇÃO

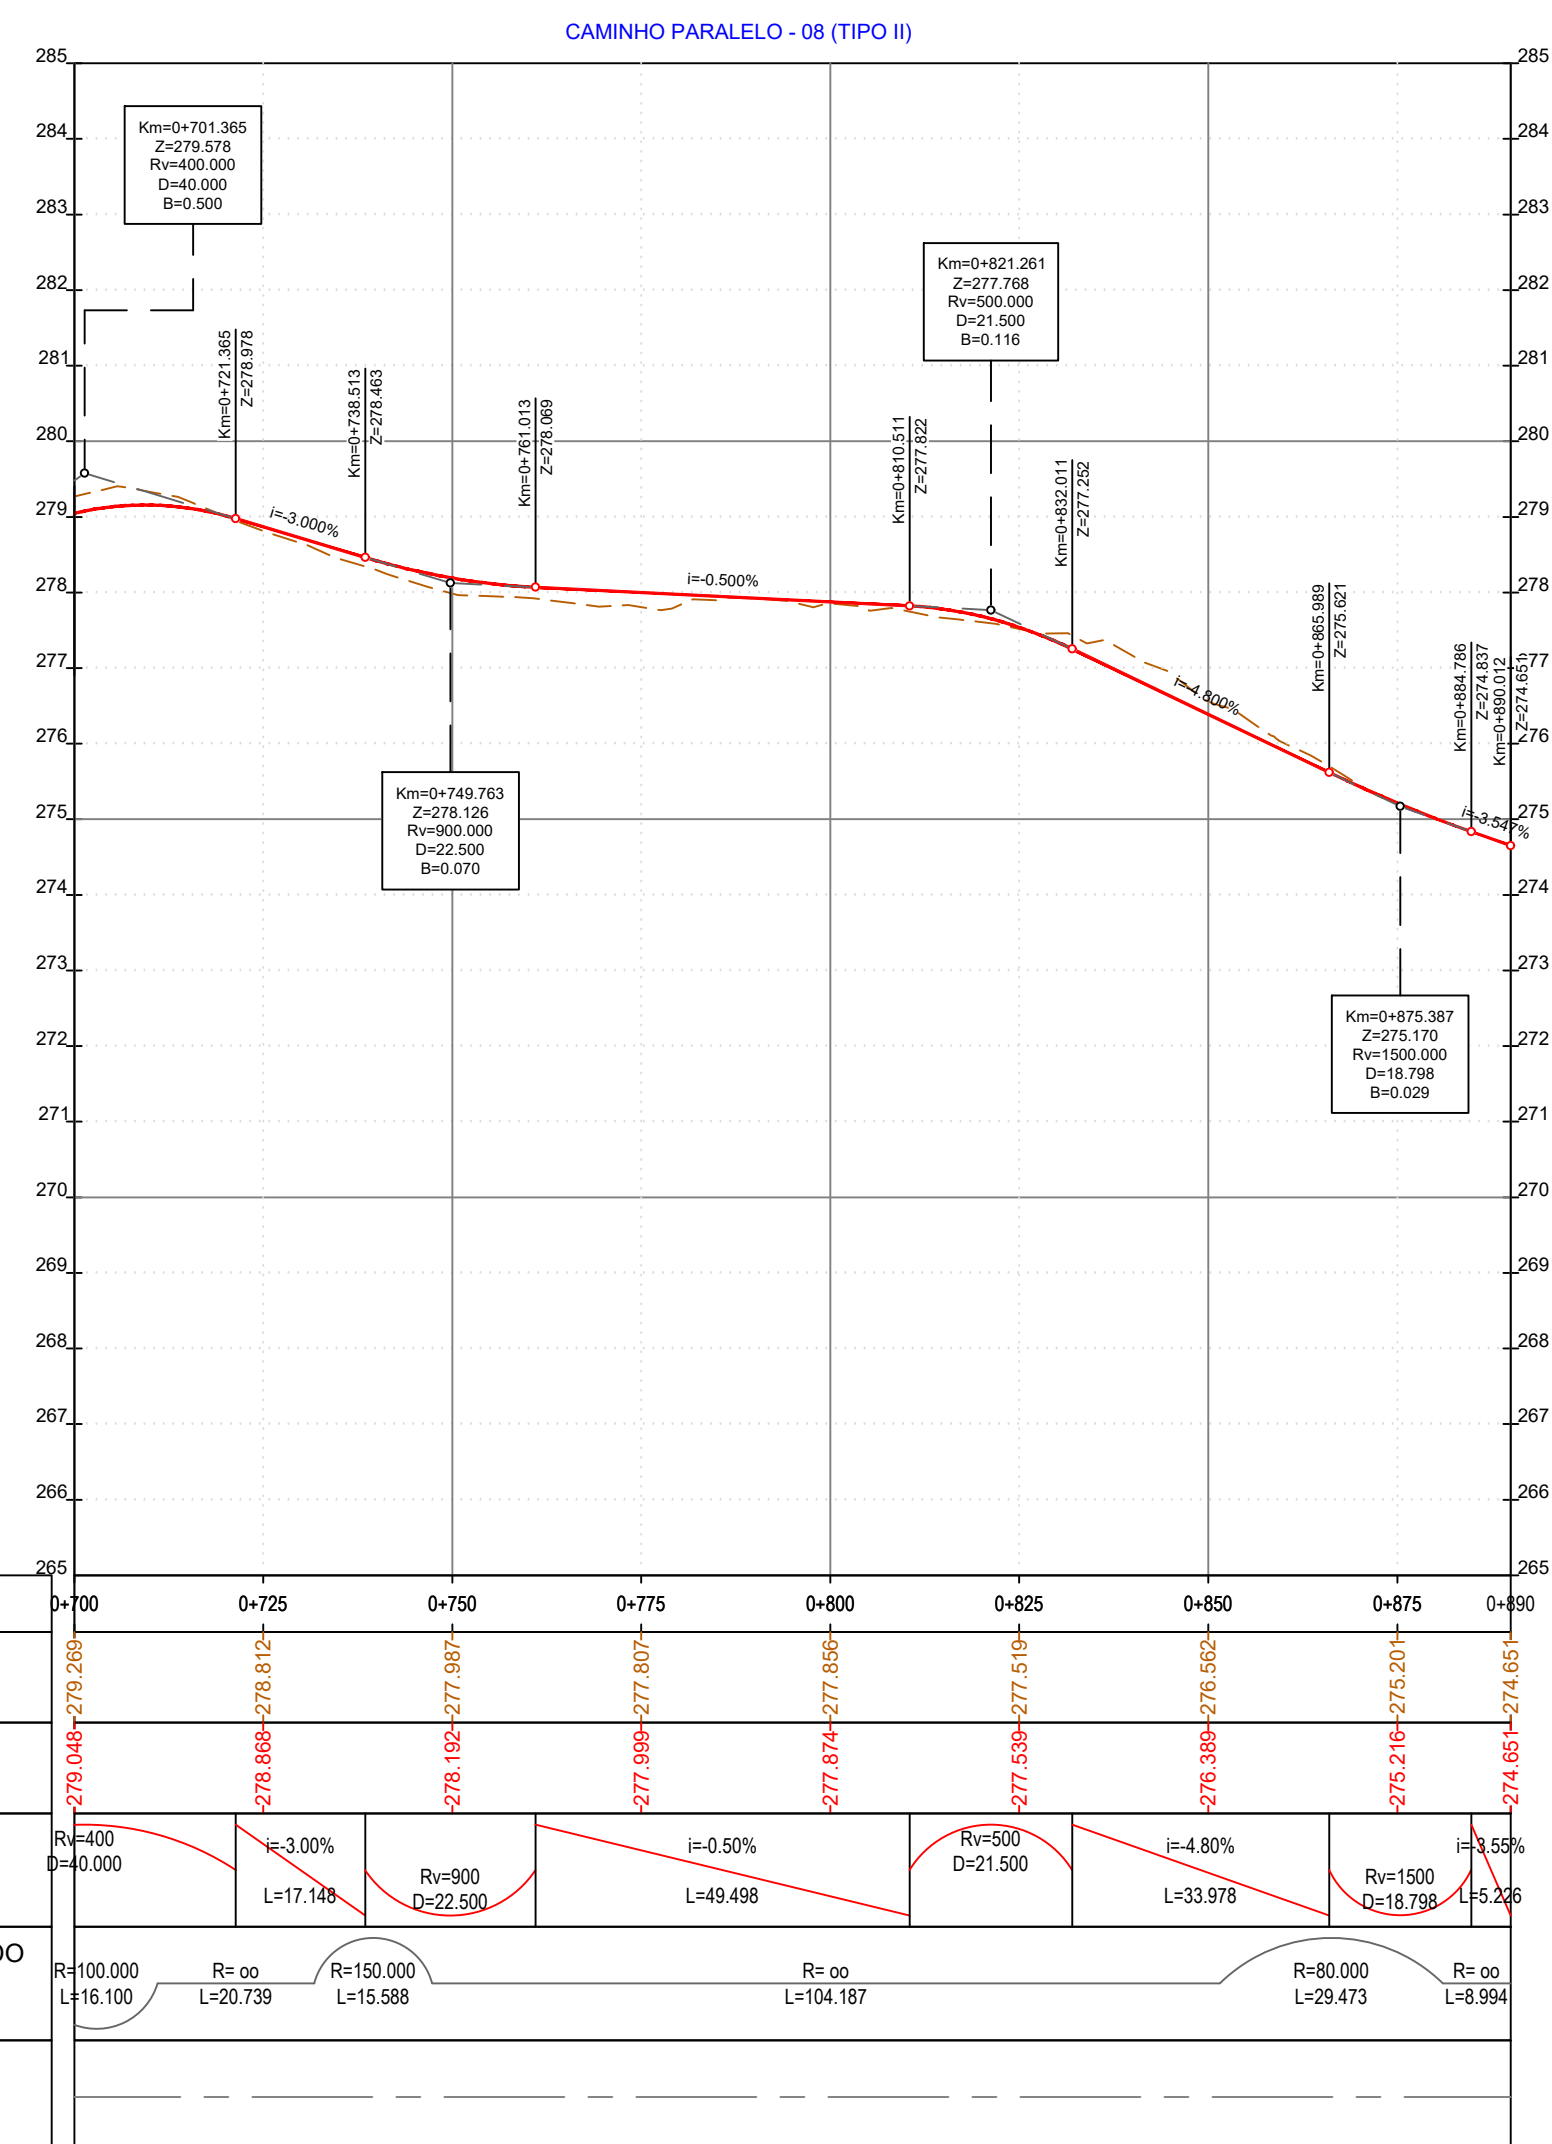

Infraestruturas de Portugal

EDGAR CARDOSO
Laboratório de Estruturas

ENGININD
Consultores de Engenharia e Planeamento
Av. Defensores de Chaves, 52, 3º piso - 1000-120 Lisboa
Tel: (+351) 217 977 175 - Fax: (+351) 217 977 179
www.enginind.com - engen@enginind.com

PROJETO Nº	PROJETO	COORDENAÇÃO	ESCALA	PROJETO
RVGR	CARLA CORREIA	PEDRO REIS	1:1000	IP8 (A26) - LIGAÇÃO ENTRE SINES E A2
DATA	DESENHO	VISTO	ESCALA GRÁFICA	LANÇO IP8 ENTRE RONÇÃO E GRÂNDOLA
NOVEMBRO 2023	JOÃO SERRANO		0 10 20 40	AUMENTO DE CAPACIDADE
ALTERAÇÃO	DESCRIÇÃO DA ALTERAÇÃO	DATA	DESENHO	VERIFICADO
R01	REFORMULAÇÃO DO MÓ 6	ABRIL 2024	JS	PR

DESIGNAÇÃO: **INFRAESTRUTURAS VIÁRIAS**
PROJETO DE EXECUÇÃO
TRAÇADO
PLANTA E PERFIL LONGITUDINAL
C. Paralelos 8 (Km 0+700 ao Km 0+890.012) e 9 (Km 0+000 ao Km 0+450)

DESENHO Nº: **RVGR-PE-T2-P113-11-14-R01**

SUBSTITUIÇÃO: []

FORMATO: **A1** REDUZIDO

ESTE DESENHO É PROPRIEDADE INTELECTUAL DA ENGININD. NÃO PODEDO SER REPRODUZIDO OU USADO PARA QUALQUER PROPÓSITO, A NÃO SER INDICADO, SEM PRÉVIA AUTORIZAÇÃO POR ESCRITO.