


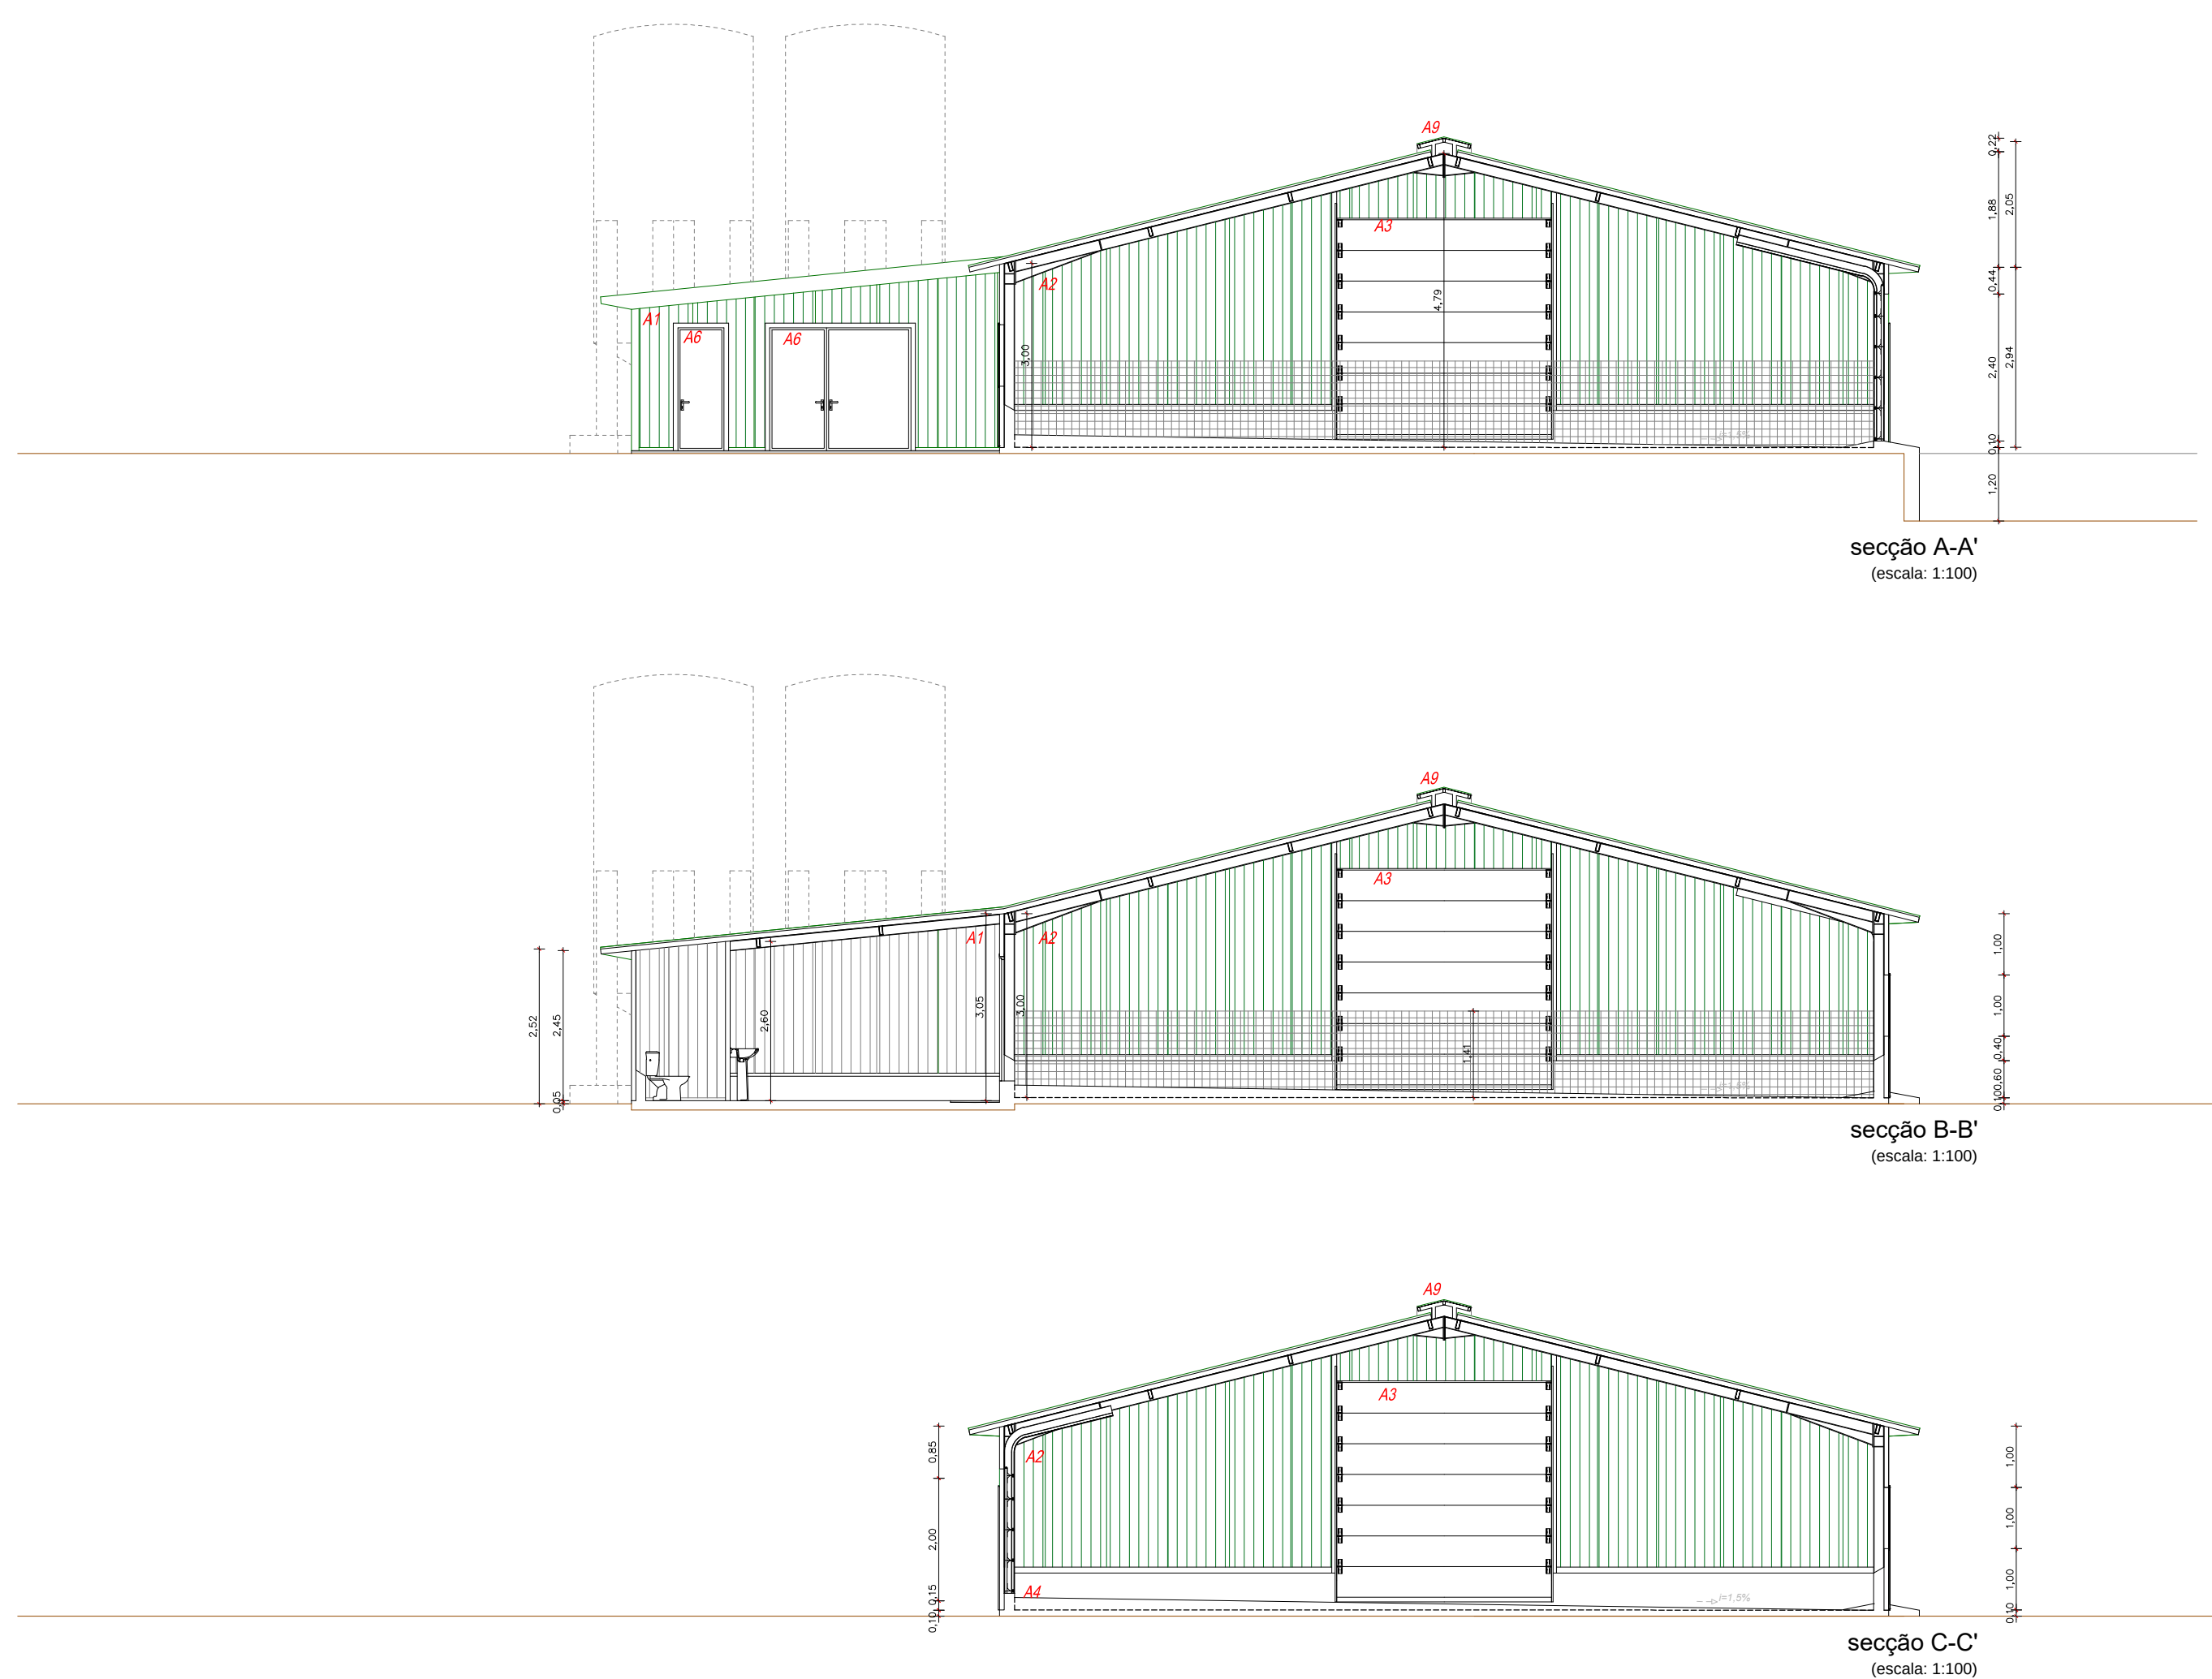

- A1 Painel isotérmico de cor verde no exterior e branco no interior
- A2 Painel isotérmico de cor verde no exterior e interior
- A3 Portão seccionado de alumínio lacado de cor verde
- A4 Muro em betão armado pintado de cor branca
- A5 Cobertura em painel isotérmico de cor verde no exterior e interior
- A6 Porta em painel isotérmico de cor verde
- A7 Porta seccionada de alumínio lacado de cor verde
- A8 Janela de guilhotina em policarbonato de 16mm de cor azul
- A9 Chapas simples lacada de cor verde de cobertura do lanternim
- A10 Rede electro-soldada zincada para impedir a entrada de pássaros

Piso	Número	Compartimento	Área
0	01	Sala técnica	26,50 m²
	02	Zona de alojamento de aves	2.798,05 m²
	03	Instalação sanitária	1,95 m²
INFORMAÇÃO TÉCNICA			
Área Útil Total			2.826,50 m²
Área Bruta de Construção			2.859,75 m²
Área de Implantação			2.973,75 m²
Volume de Construção			11.305,60 m³
Cérea			2,52 m
Altura Superior da Edificação			5,11 m

	2.828,50 m ²
	2.939,75 m ²
	2.975,75 m ²
	11.305,85 m ²
	2,52 m
	5,11 m

CONSTRUÇÃO E ADMINISTRAÇÃO 1 - 100 **Plantas, Seções e Alçados**