


Índice	Alterações	Verificado	Data

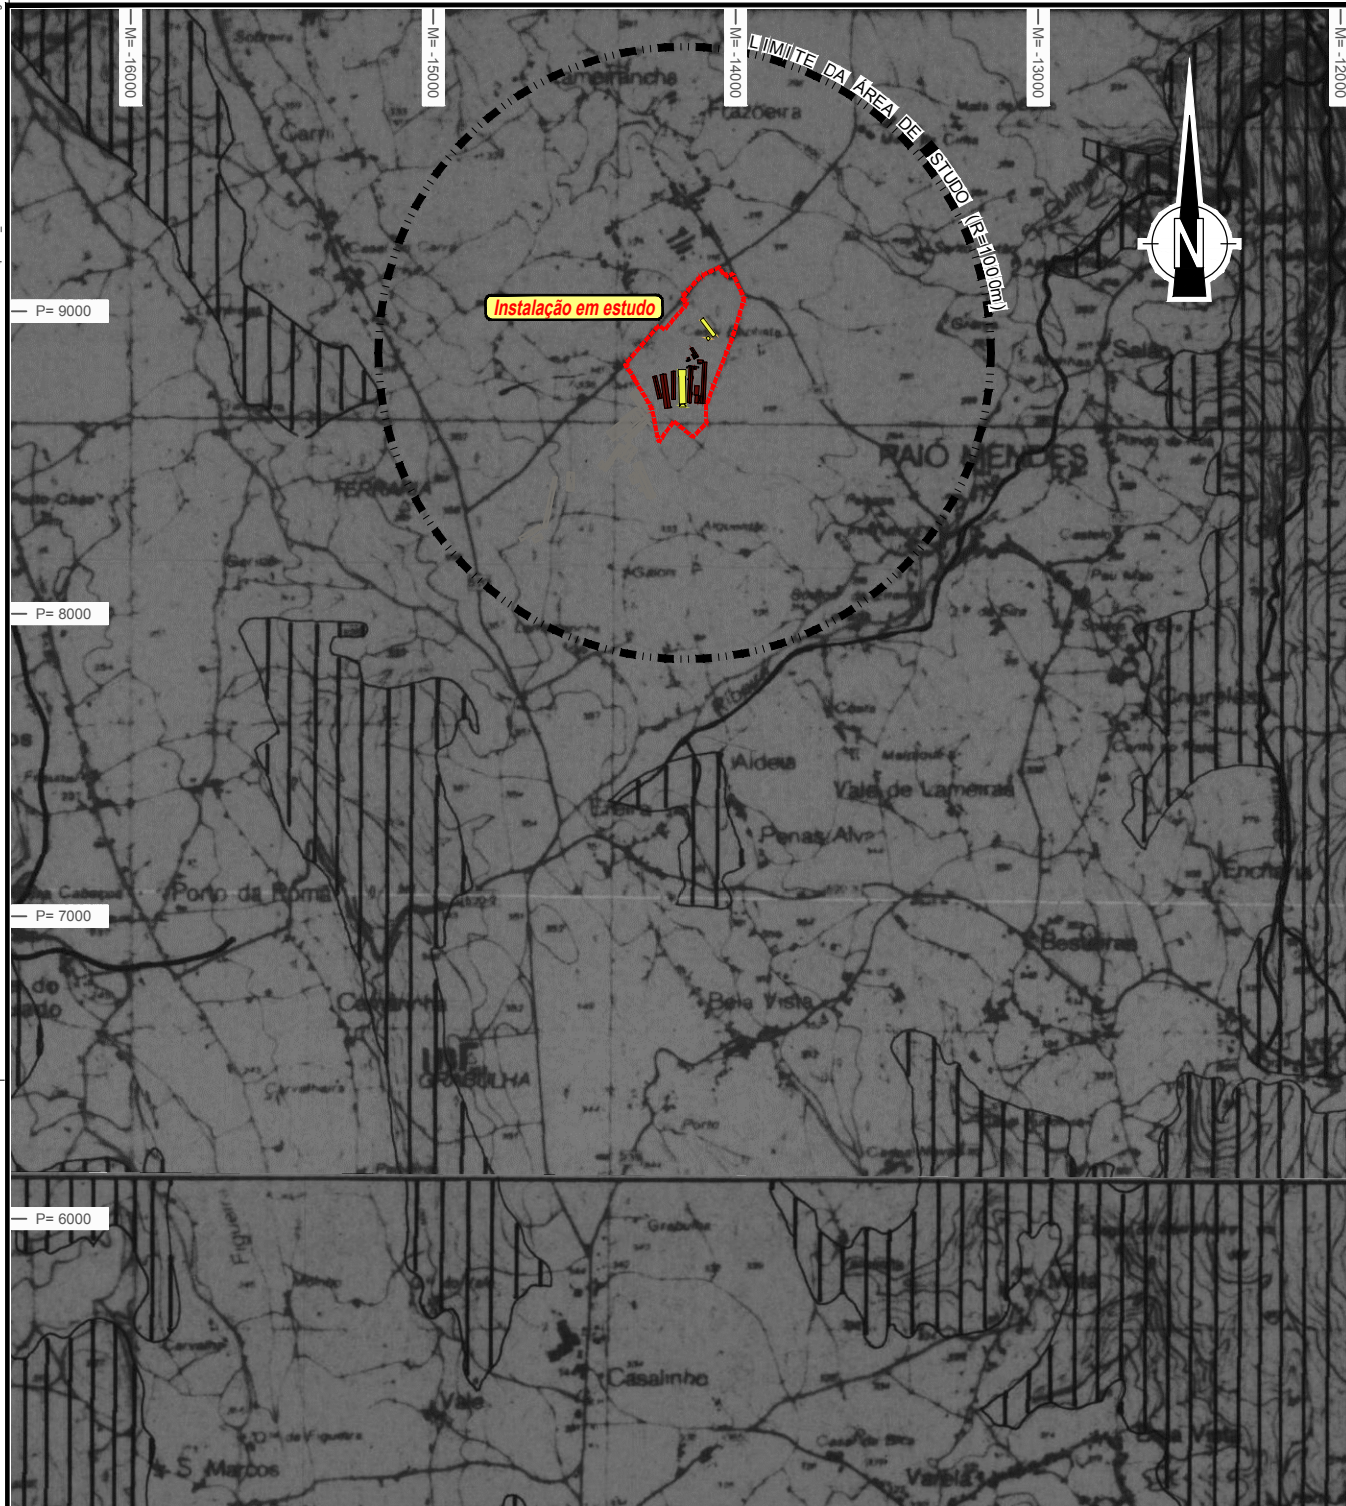

Estudou: *[assinatura]*
 Colaborou: Joana Santos
 Desenhou: Gonçalo Correia de Sá
 Verificou: *[assinatura]*

Título:
Ampliação de instalação avícola - Cruz da Frazoeira de Zêzero - Produção Agrícola e Avícola do Zêzero, S.A. situada em Paio Mendes, concelho de Ferreira do Zêzero

Escola numérica:
 1/25.000
 Escala gráfica (m):
 0 100 200 300 400 500
 (1/25.000)



Substitui
 Substituído por

Designação:
ESTUDO DE IMPACTE AMBIENTAL
 Extrato da Carta da REN para a área do concelho de Ferreira do Zêzero

Nº do Desenho:
EIA-AV-FRA-16
 Data: Junho / 2019 Folha: 1 / 1 Nº de Ordem: