


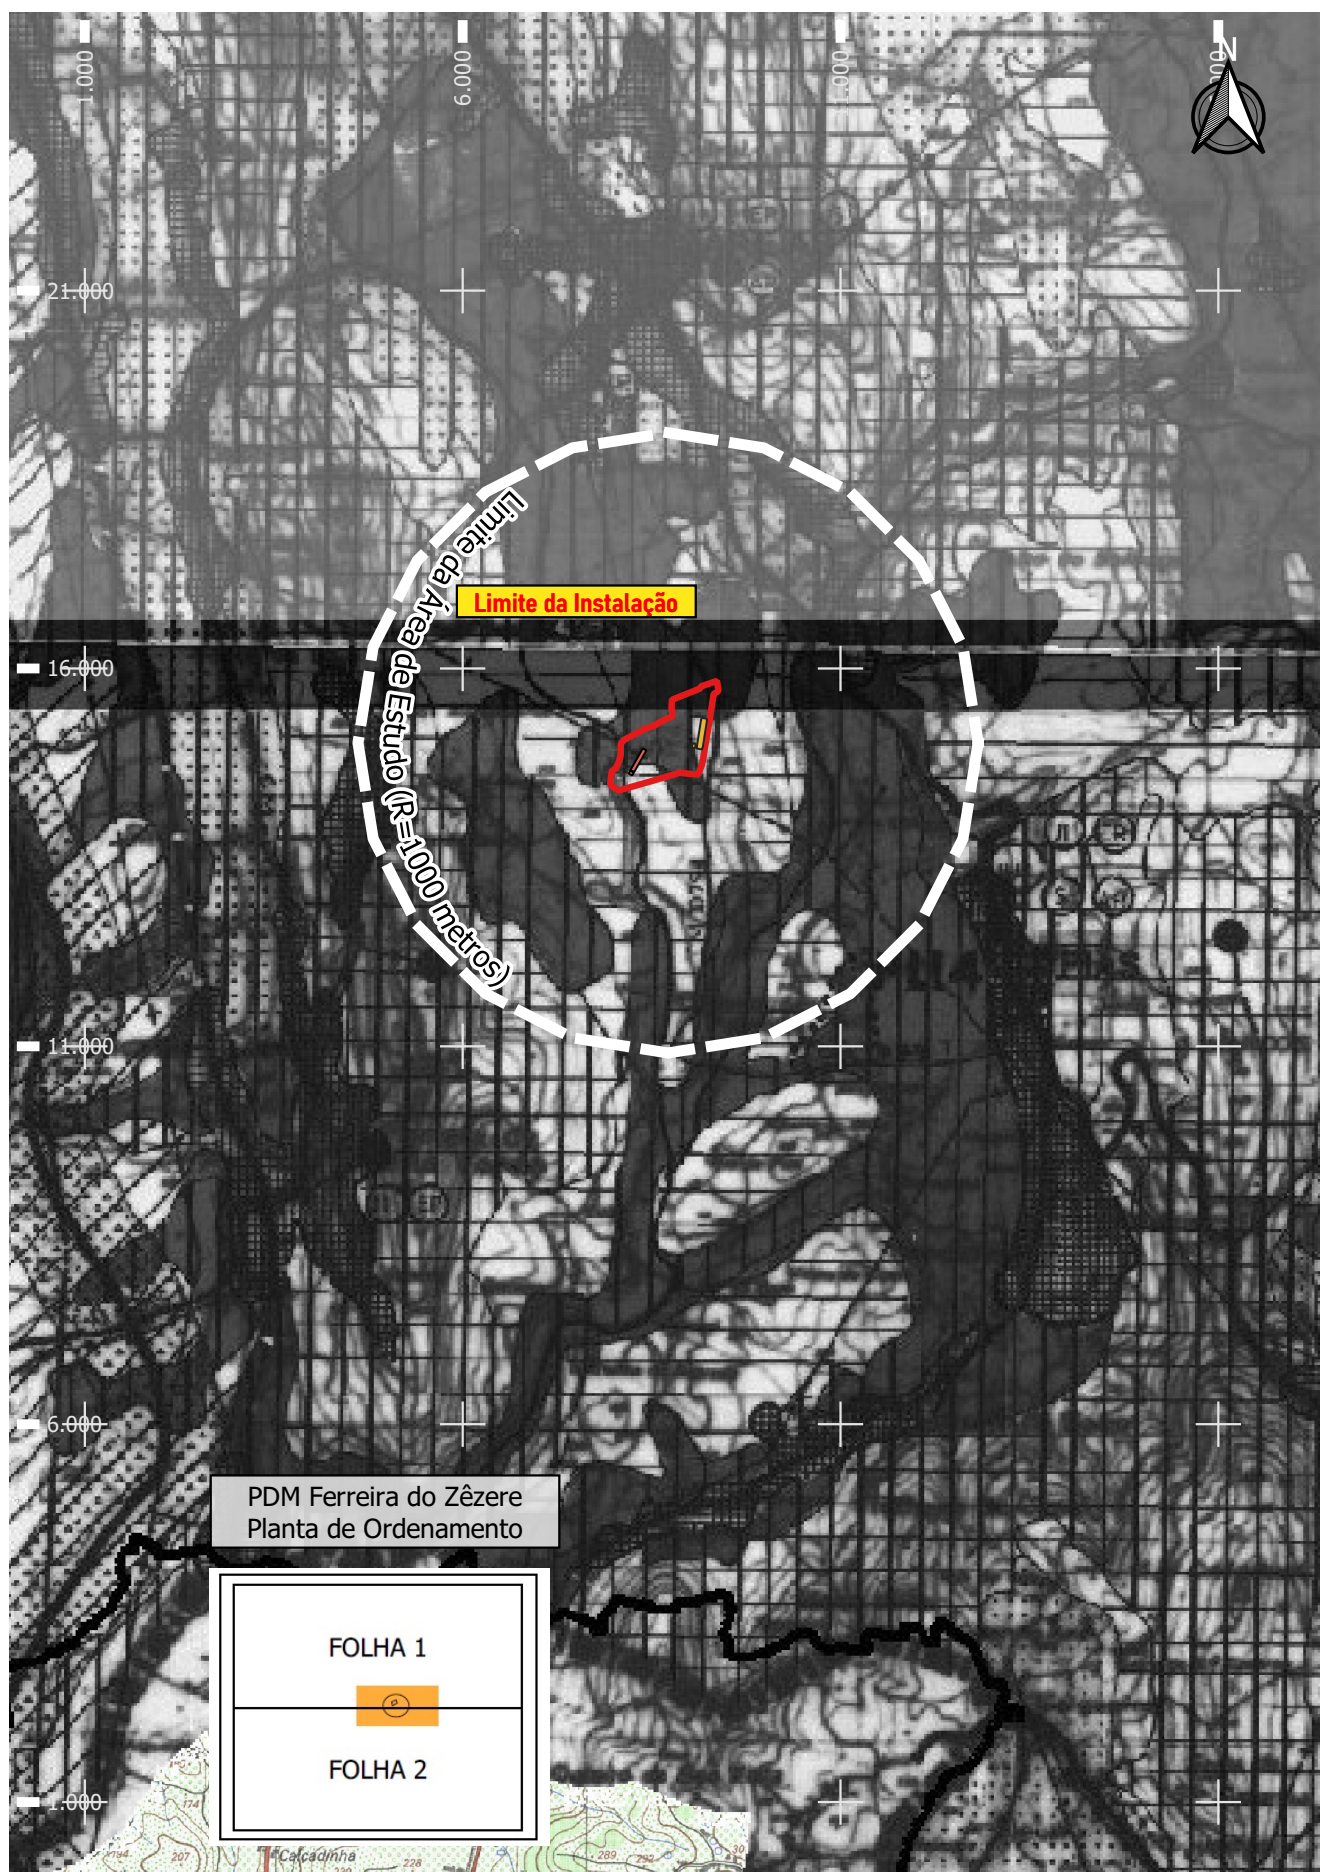

PDM Ferreira do Zêzere
Planta de Ordenamento

FOLHA 1



FOLHA 2

Índice	Alterações	Verificado	Data

	Estudou: Joana Santos	Título: Projeto de Ampliação da Instalação Avícola de Vale Gadão II e V, da Uniovo S.A.	Escala numérica: 1/25 000	
	Colaborou: Ana Moura e Silva		Escala gráfica (m): 0 250 500 m	
	Desenhou: Joana Santos	Designação Estudo de Impacte Ambiental Planta de Ordenamento do PDM de Ferreira do Zêzere na escala de 1/25.000 - Extrato	Nº do Desenho: EIA-AV-VG-11.1	
	Verificou: Ana Moura e Silva		Data: Novembro/2019	Folha: 1/2 Nº de Ordem: -