


D:\Trabalho\Aqueduto - Rede de Desenvolvimento da AVFRA-17.1 - Extrato PROT-OVT_Mac_Terr.dwg

EM FORMATOS DIFERENTES DE A3, TENDENDO ÀS ESCALAS GRÁFICAS

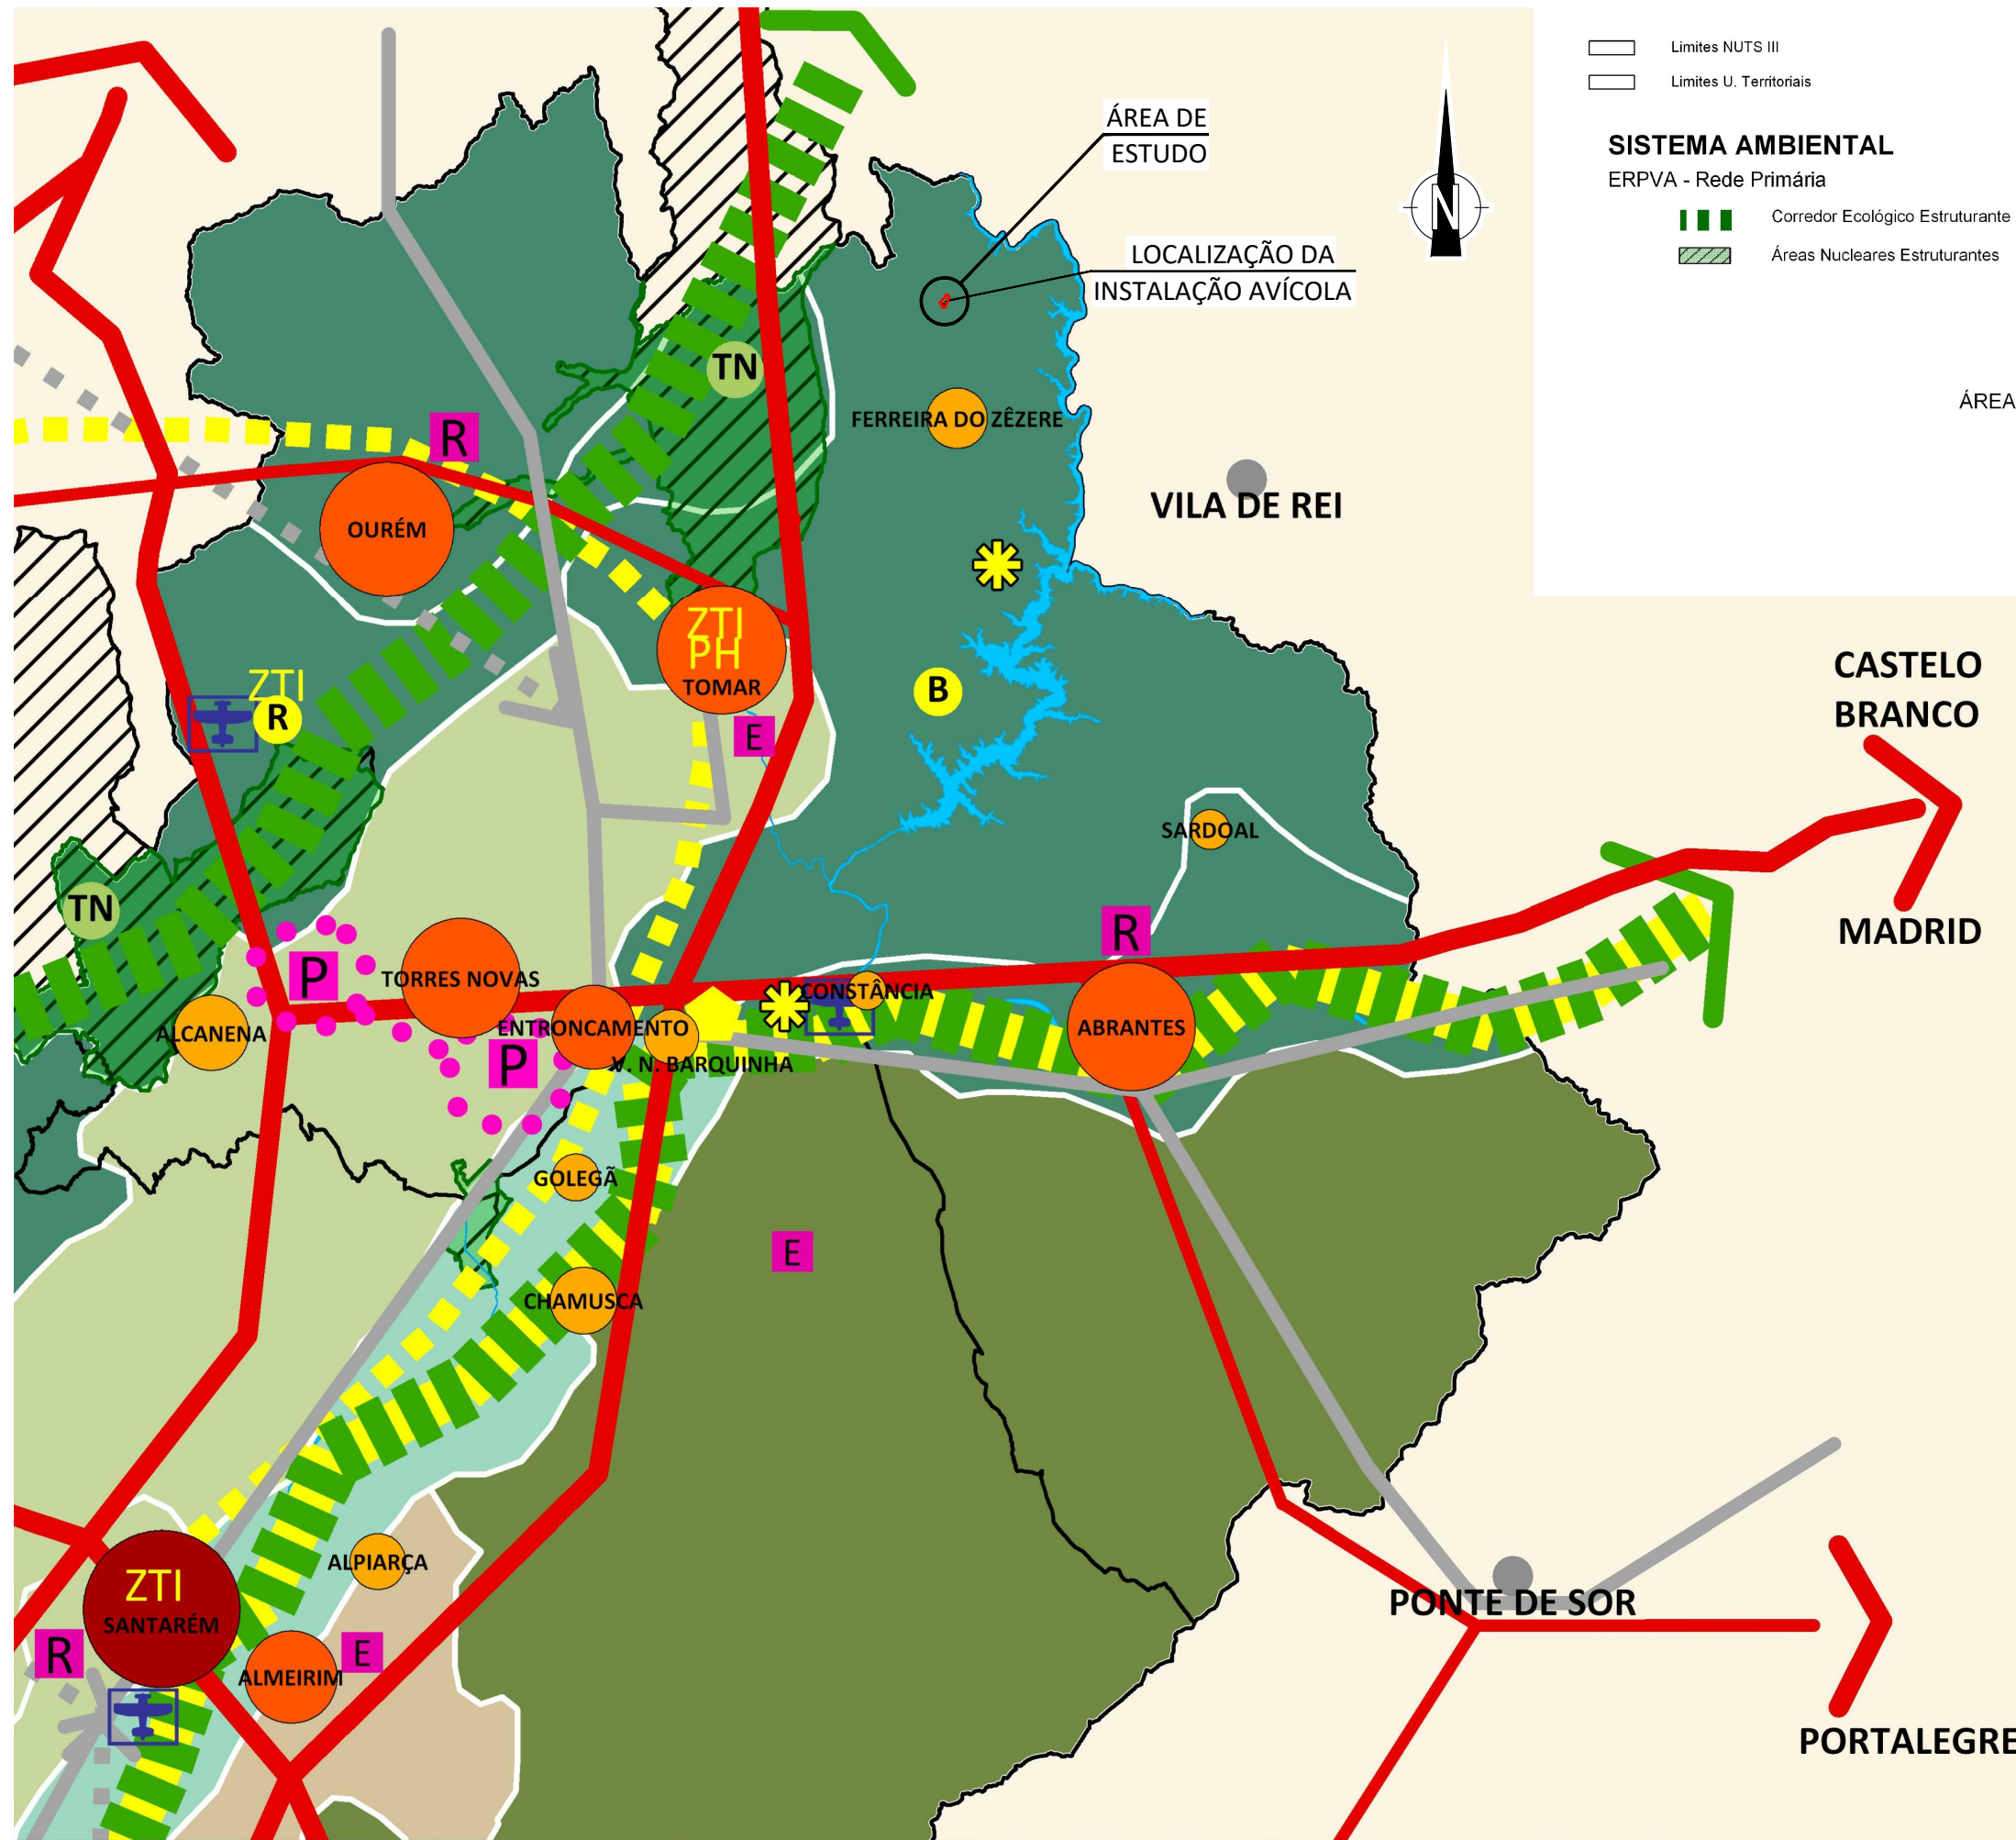

Limites NUTS III
Limites U. Territoriais

SISTEMA AMBIENTAL

ERPVA - Rede Primária

Corredor Ecológico Estruturante
Áreas Nucleares Estruturantes

SISTEMA URBANO E COMPETITIVIDADE

Centros Urbanos Regionais
Centros Urbanos Estruturantes
Centros Urbanos Complementares

PORTAS LOGÍSTICO-EMPRESARIAIS

Porta Norte da Região de Polarização Metropolitana
Porta Este da Região de Polarização Metropolitana
Porta Norte da Área Metropolitana de Lisboa

Áreas de Estruturação / Ligação
ÁREAS DE LOCALIZAÇÃO EMPRESARIAL - PARQUE DE NEGÓCIOS

Parque de Negócios Regional
Parque de Negócios Estruturante
Eixo Industrial / Logístico / Serv. Empresas a Reordenar e Requalificar

TURISMO

Área Turística Emergente a Estruturar
Núcleo Turismo e Lazer (NTL)
Turismo da Natureza
Religioso
Castelo do Bode
Parque Temático
Património Humanidade
Zona Turística de Interesse
Arco do Património
Turismo e Lazer do Vale do Tejo

ÁREAS DE DESENVOLVIMENTO AGRÍCOLA E FLORESTAL

Agricultura de Regadio
Floresta de Produção e Olivicultura
Floresta Multifuncional e Pecuária Extensiva
Fruticultura e Viticultura
Horticultura e Floresta de Produção
Viticultura e Hortofruticultura
Viticultura e Olivicultura

SISTEMA MOBILIDADE

LIGAÇÕES VIÁRIAS ESTRUTURANTES

Principais
Secundárias

LIGAÇÕES FERROVIÁRIAS

Rede Convencional
Rede de Alta Velocidade
Ligações Ferroviárias Transversais a Estudar
Aeroporto
Aerodromo
Porto de Pesca
Porto de Recreio

Índice	Alterações	Verificado	Data



GREEN HECTARE - AMBIENTE
E SUSTENTABILIDADE, S.A.

Título:
**Ampliação de instalação avícola - Cruz da Frazoeira
de Agrozel - Agropecuária do Zêzero, S.A.
situada em Paio Mendes, concelho de Ferreira do Zêzero**

Estudou:
Colaborou:
Desenhou:
Verificou:

Substituiu:
Substituído por:

Escala numérica:
1/300.000
Escala gráfica (m):
1/300.000 0 1200 2400 3600 4800 6000

Designação:
ESTUDO DE IMPACTE AMBIENTAL
Extrato do PROT-OVT - Esquema Global de Modelo
Territorial para o Oeste e Vale do Tejo (Resolução do
Conselho de Ministros n.º 64-A/2009 6 de Agosto de 2009)

Nº do Desenho:
EIA-AV-FRA-17.1
Data:
Junho / 2019
Folha:
1 / 2
Nº de Ordem:
.