




PLANTA
Escala 1:10

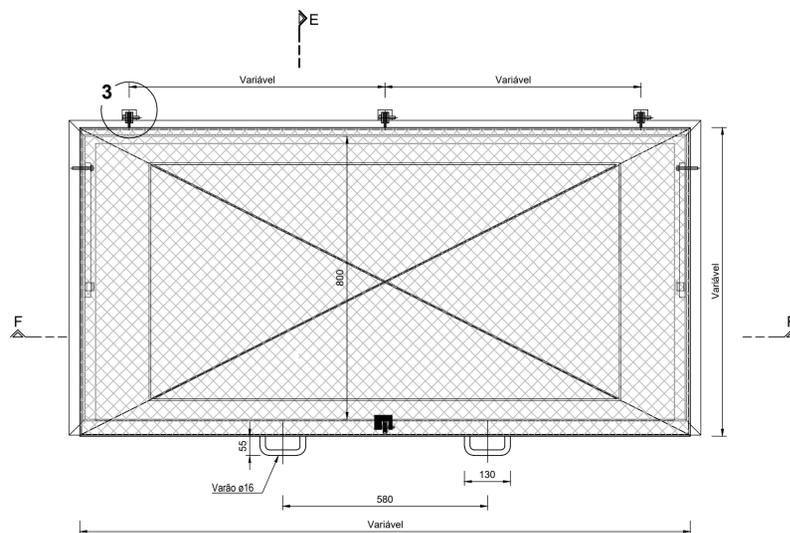


PLANTA
Escala 1:10

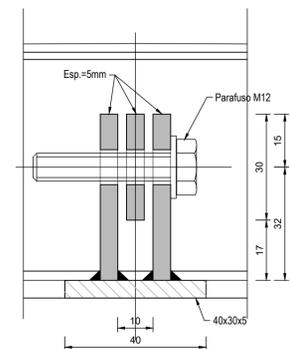


PORMENOR 3
Escala 1:5

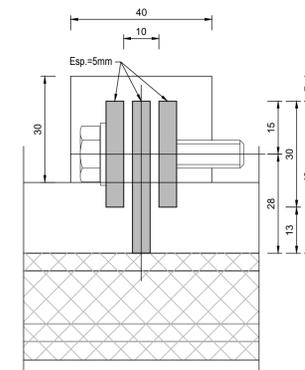


PORMENOR 4
Escala 1:5

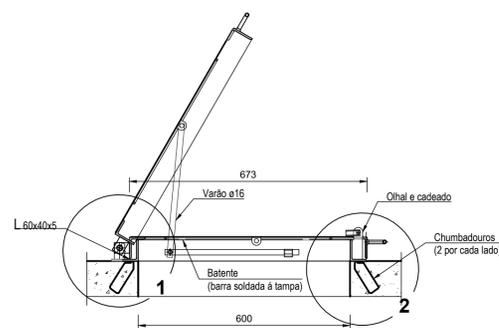


CORTE A-A
Escala 1:10

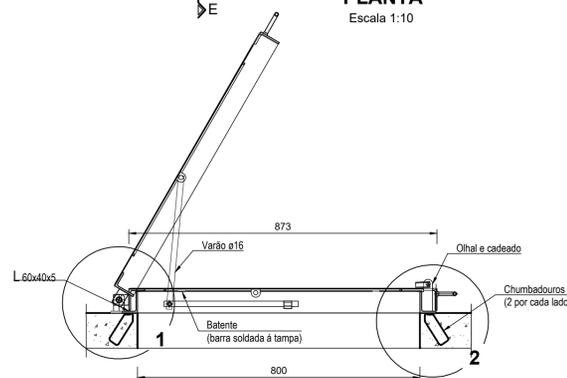


CORTE E-E
Escala 1:10

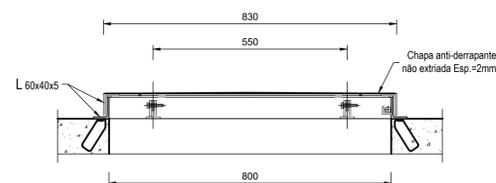


CORTE B-B
Escala 1:10

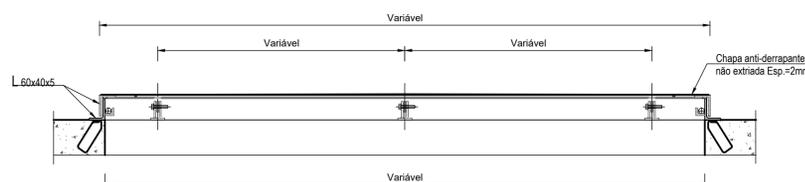


CORTE F-F
Escala 1:10

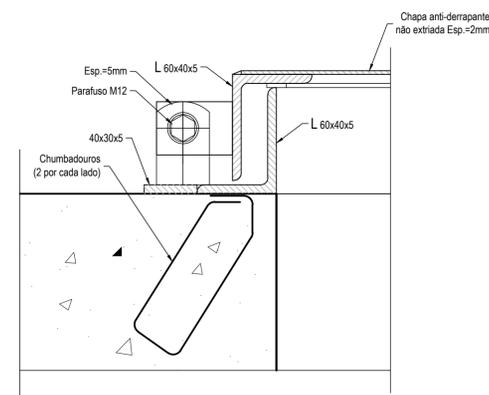


PORMENOR 1
Escala 1:5

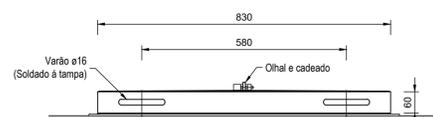


VISTA DE FRENTE
Escala 1:10

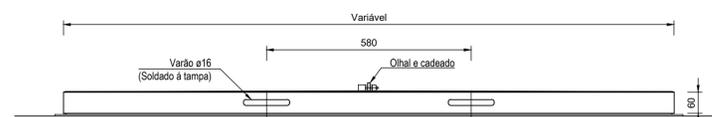


VISTA DE FRENTE
Escala 1:10

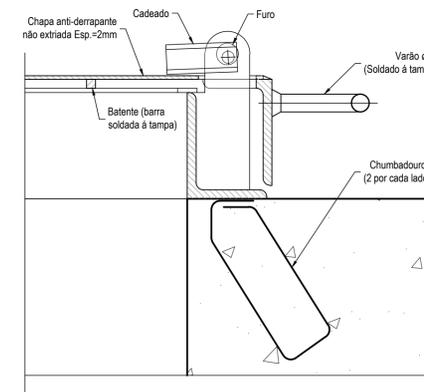


PORMENOR 2
Escala 1:5

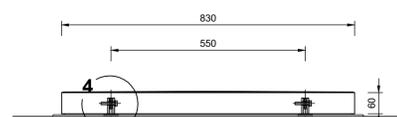


VISTA POSTERIOR
Escala 1:10

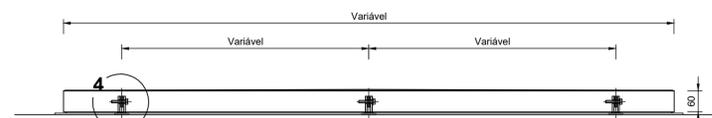

VISTA POSTERIOR
Escala 1:10

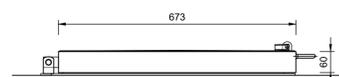

VISTA LATERAL ESQUERDA
Escala 1:10

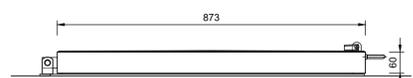

VISTA LATERAL ESQUERDA
Escala 1:10

Revisão	Designação	Desenhou	Aprovou	Data
PROJETO DE EXECUÇÃO				
Fase				
Projecto	S. Azevedo	Desenho	Cecília Passos	Aprovou
Marganda Barral		Sofia Azevedo		Data
Janeiro 2023				
Código do Ficheiro:		Contrato:		Escala:
C871-REG-PE-227-RO		C871		1:5 1:10
DGADR DIREÇÃO-GERAL DE AGRICULTURA E DESENVOLVIMENTO RURAL				
PROJETO DE EXECUÇÃO DE INFRAESTRUTURAS DE REGADIO DO APROVEITAMENTO HIDROAGRÍCOLA DO CRATO				
REDE DE REGA, BLOCO DE FRONTEIRA E AVIS TAMPAS METÁLICAS, PORMENORES				
Desenho: 1.º				Revisão:
027				0