
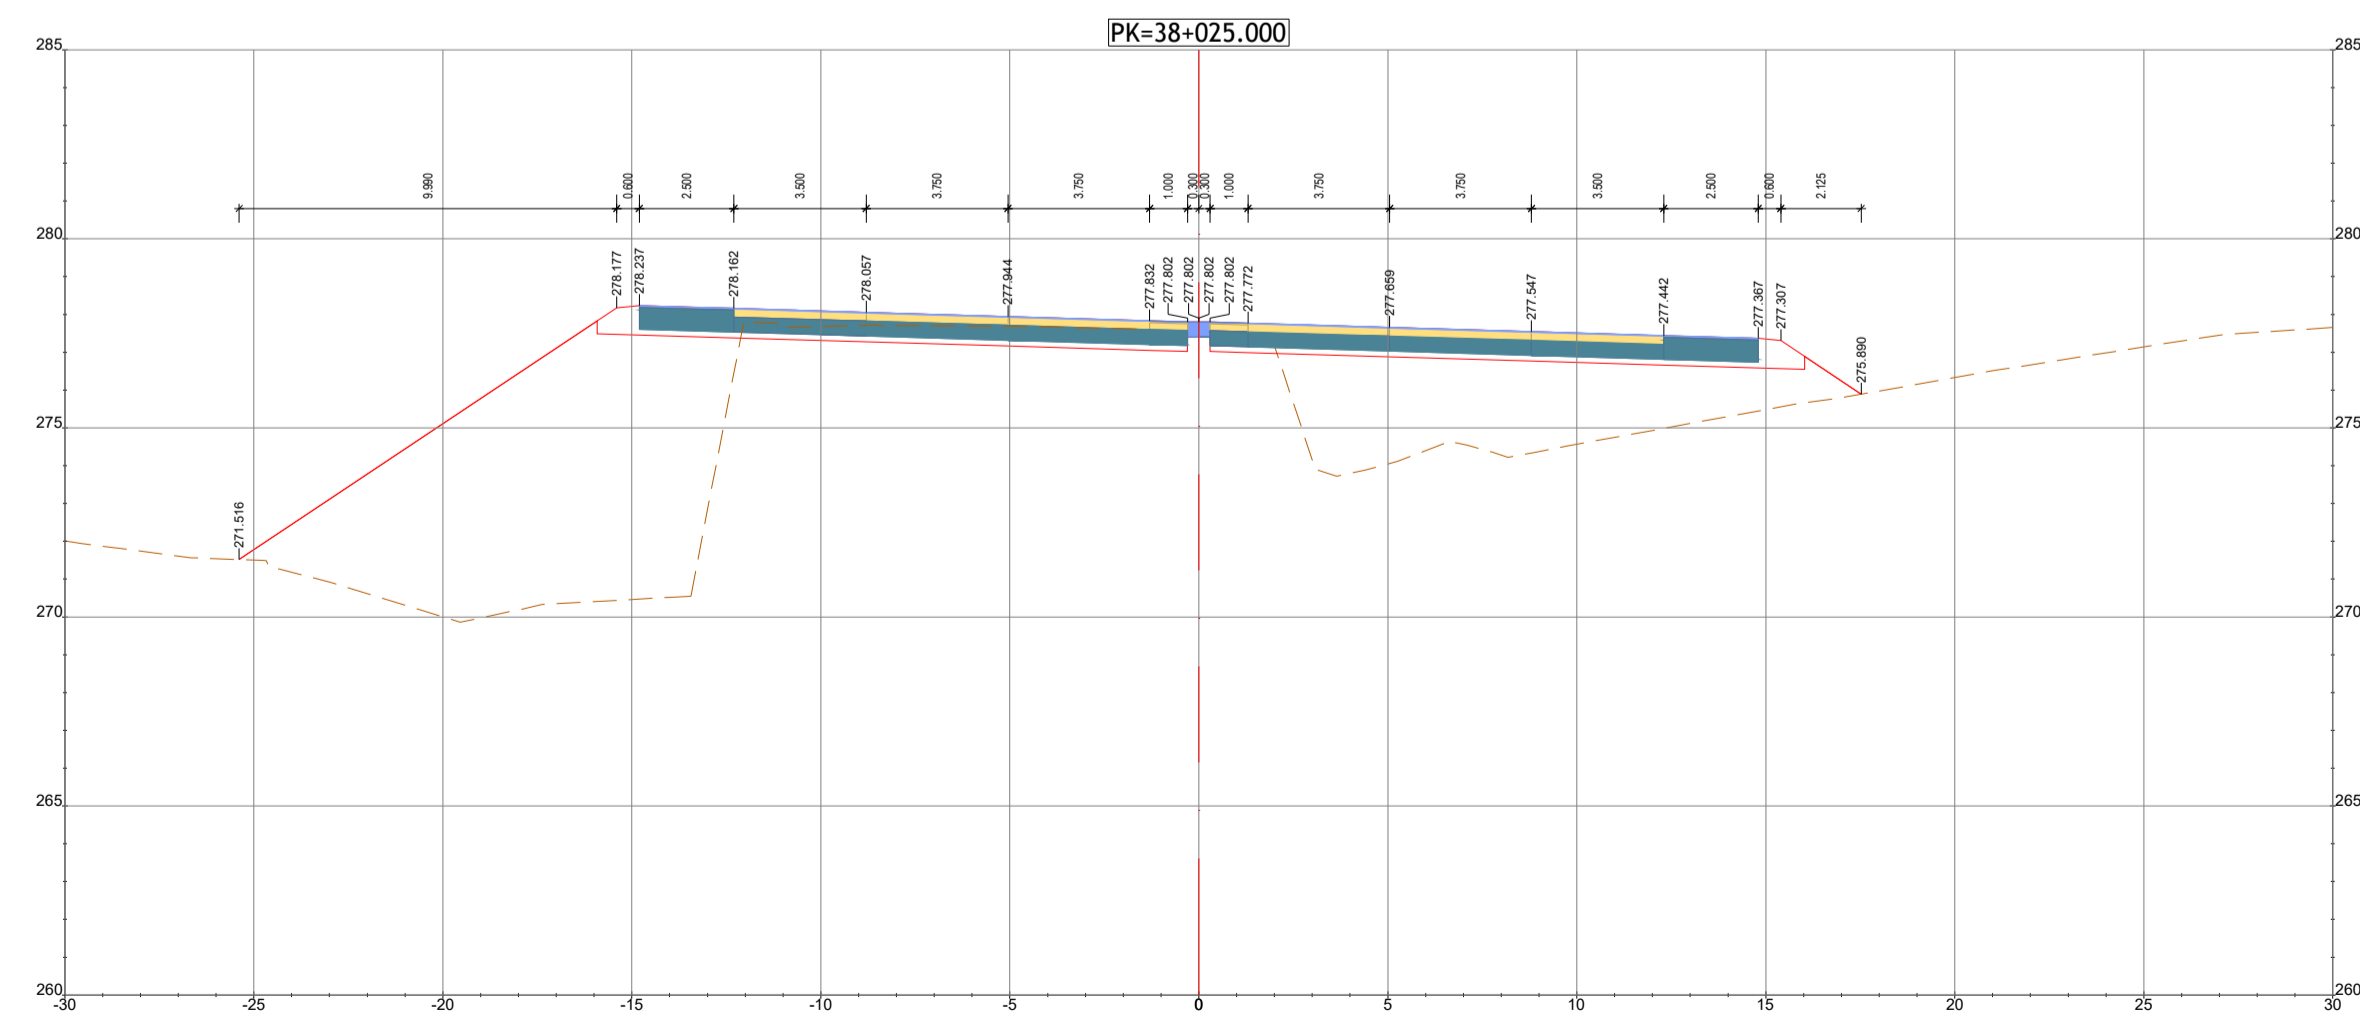
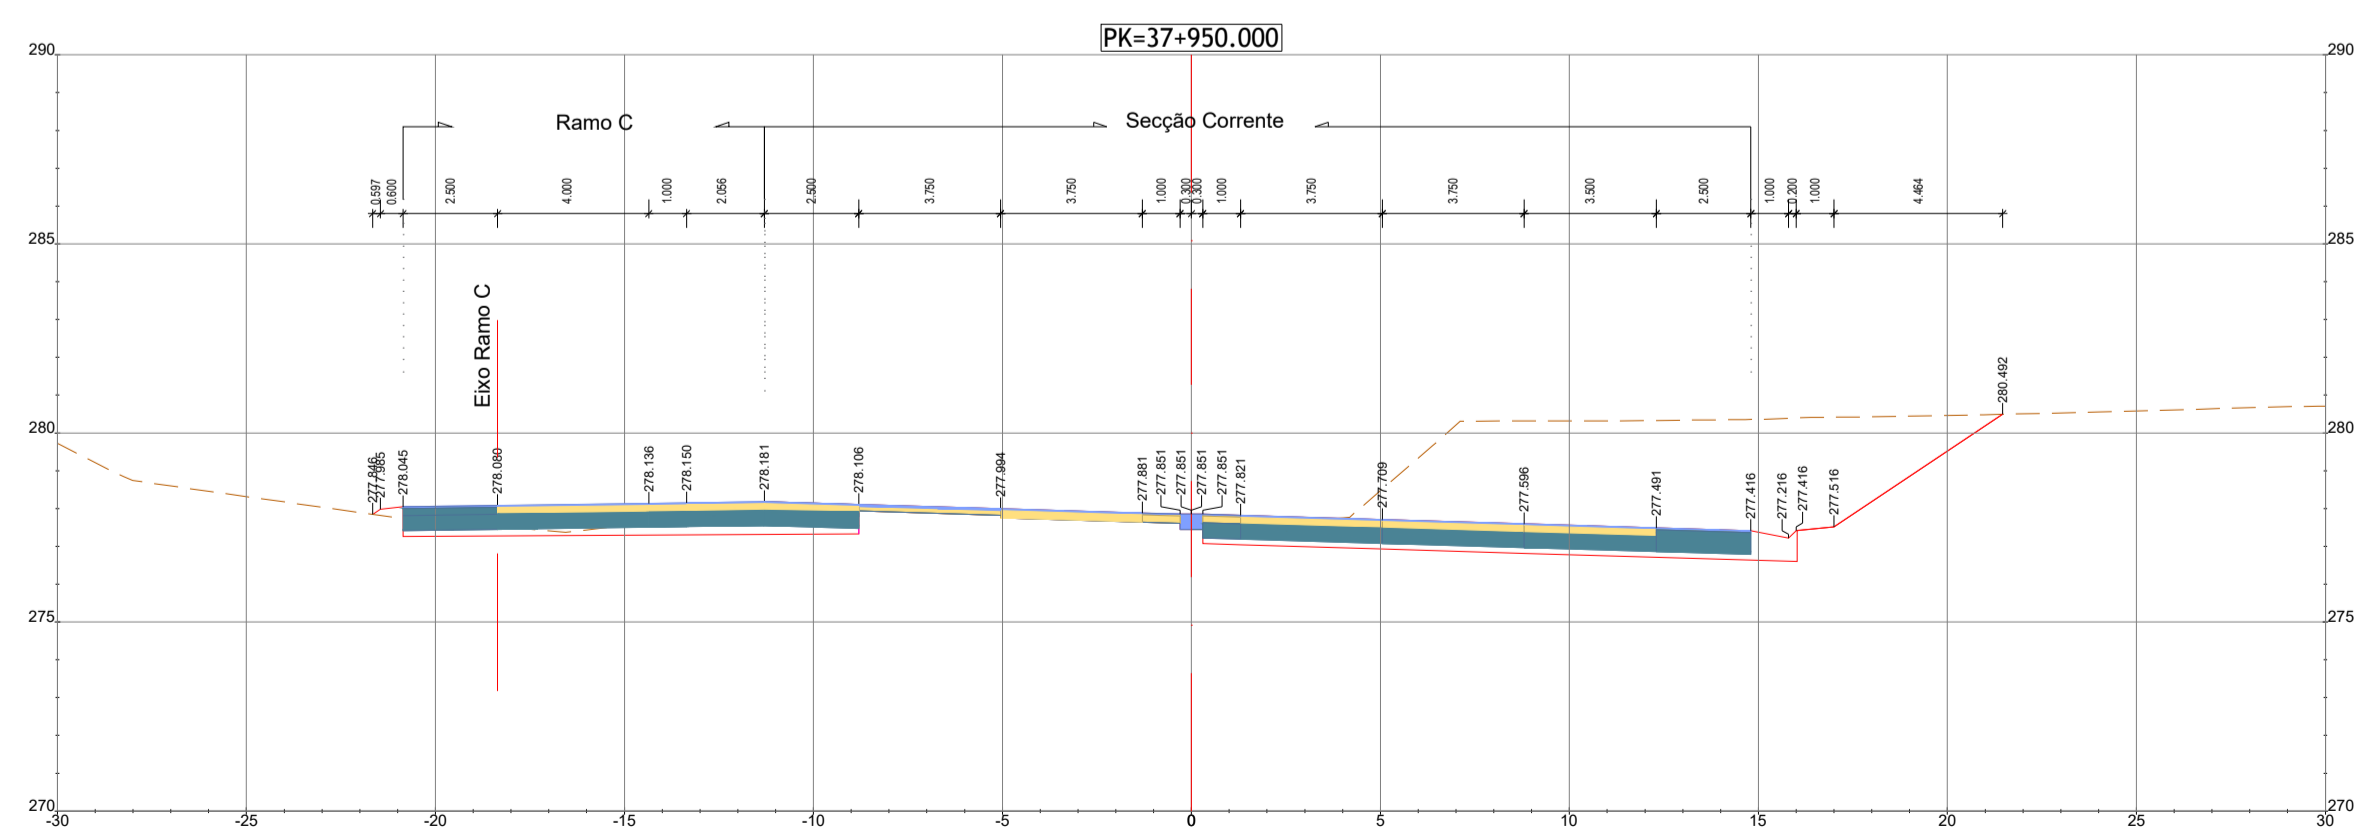
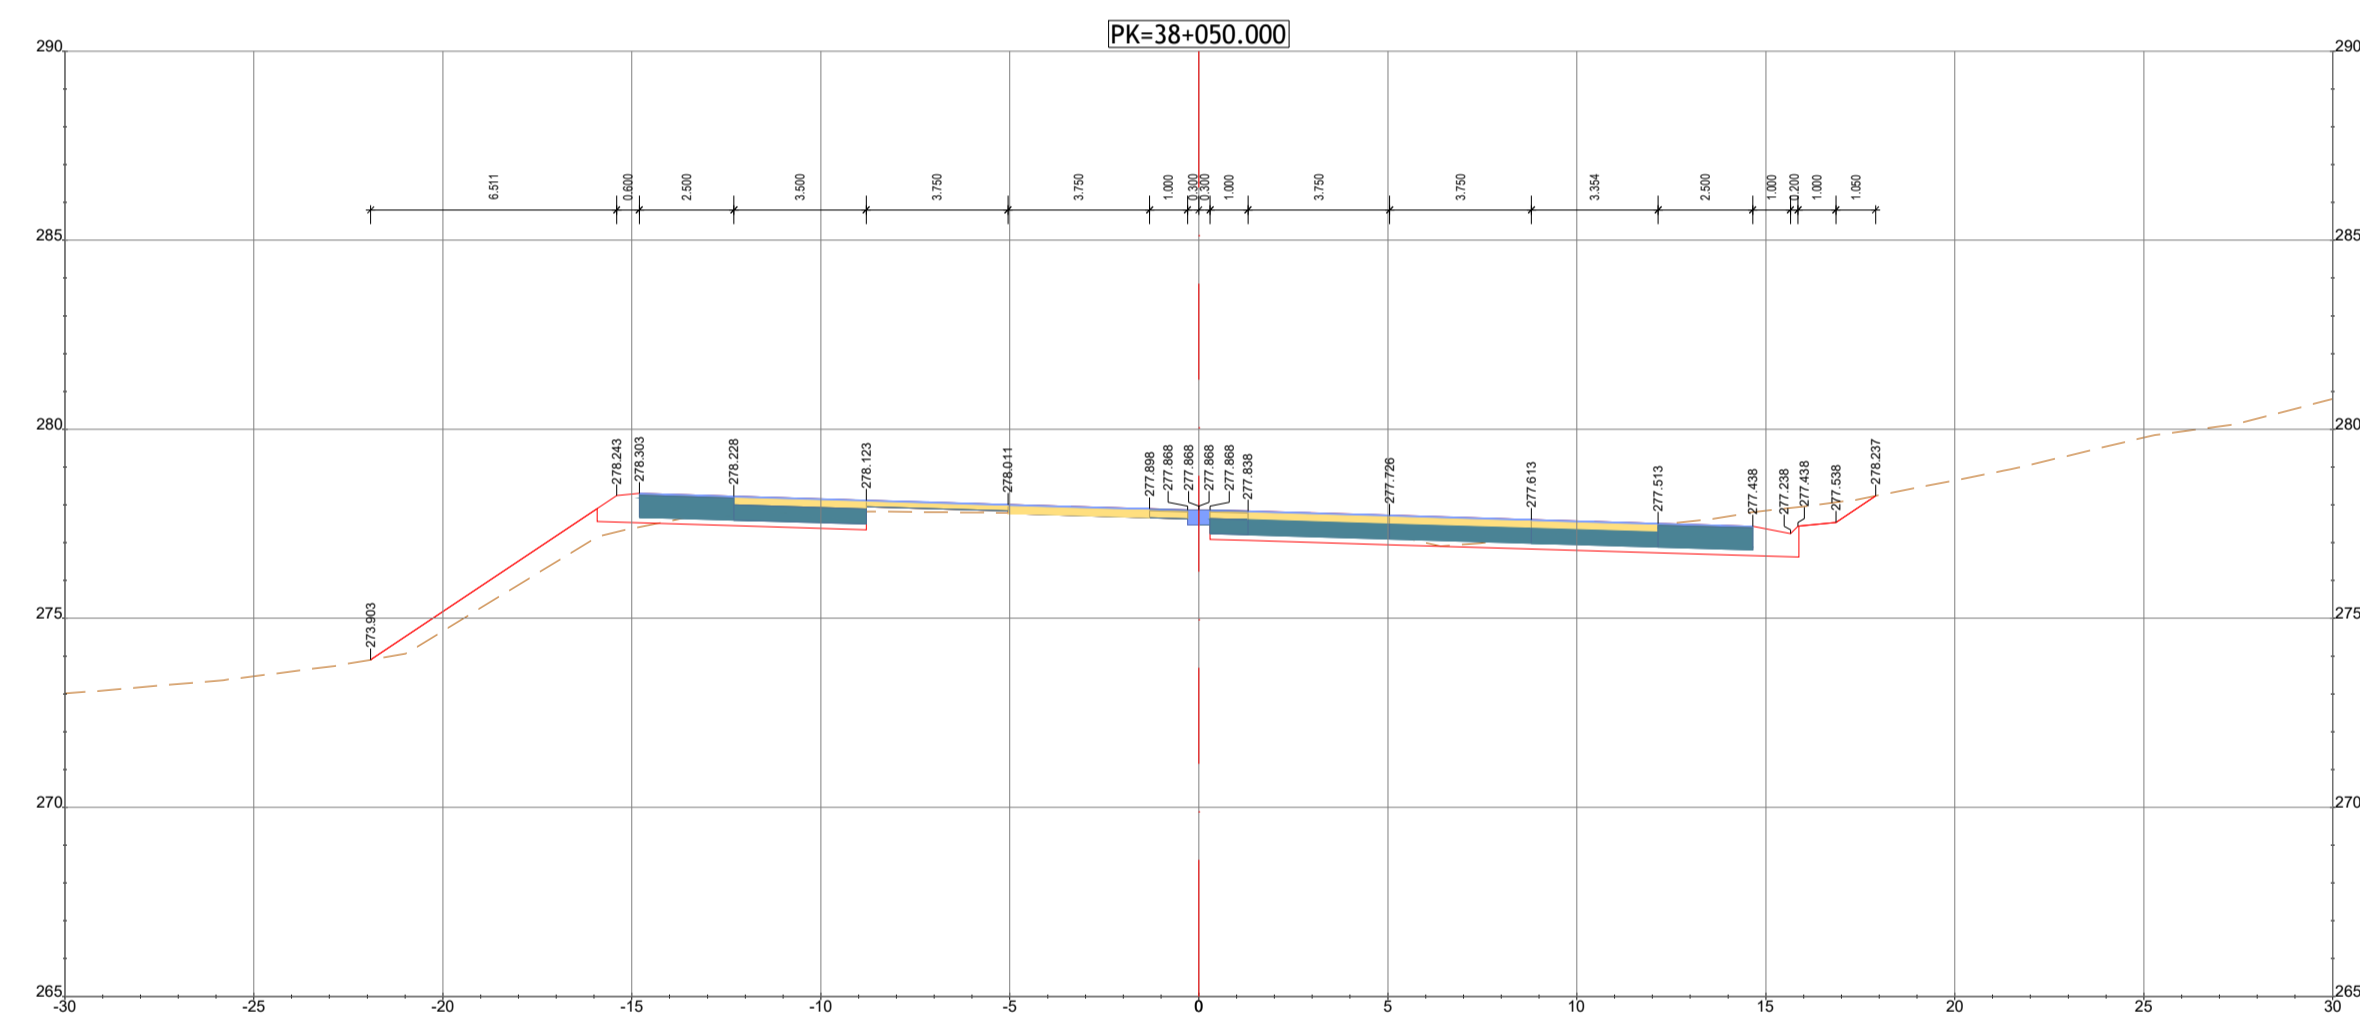


PK=38-075.000
Zona de Obra de Arte
Restab-1

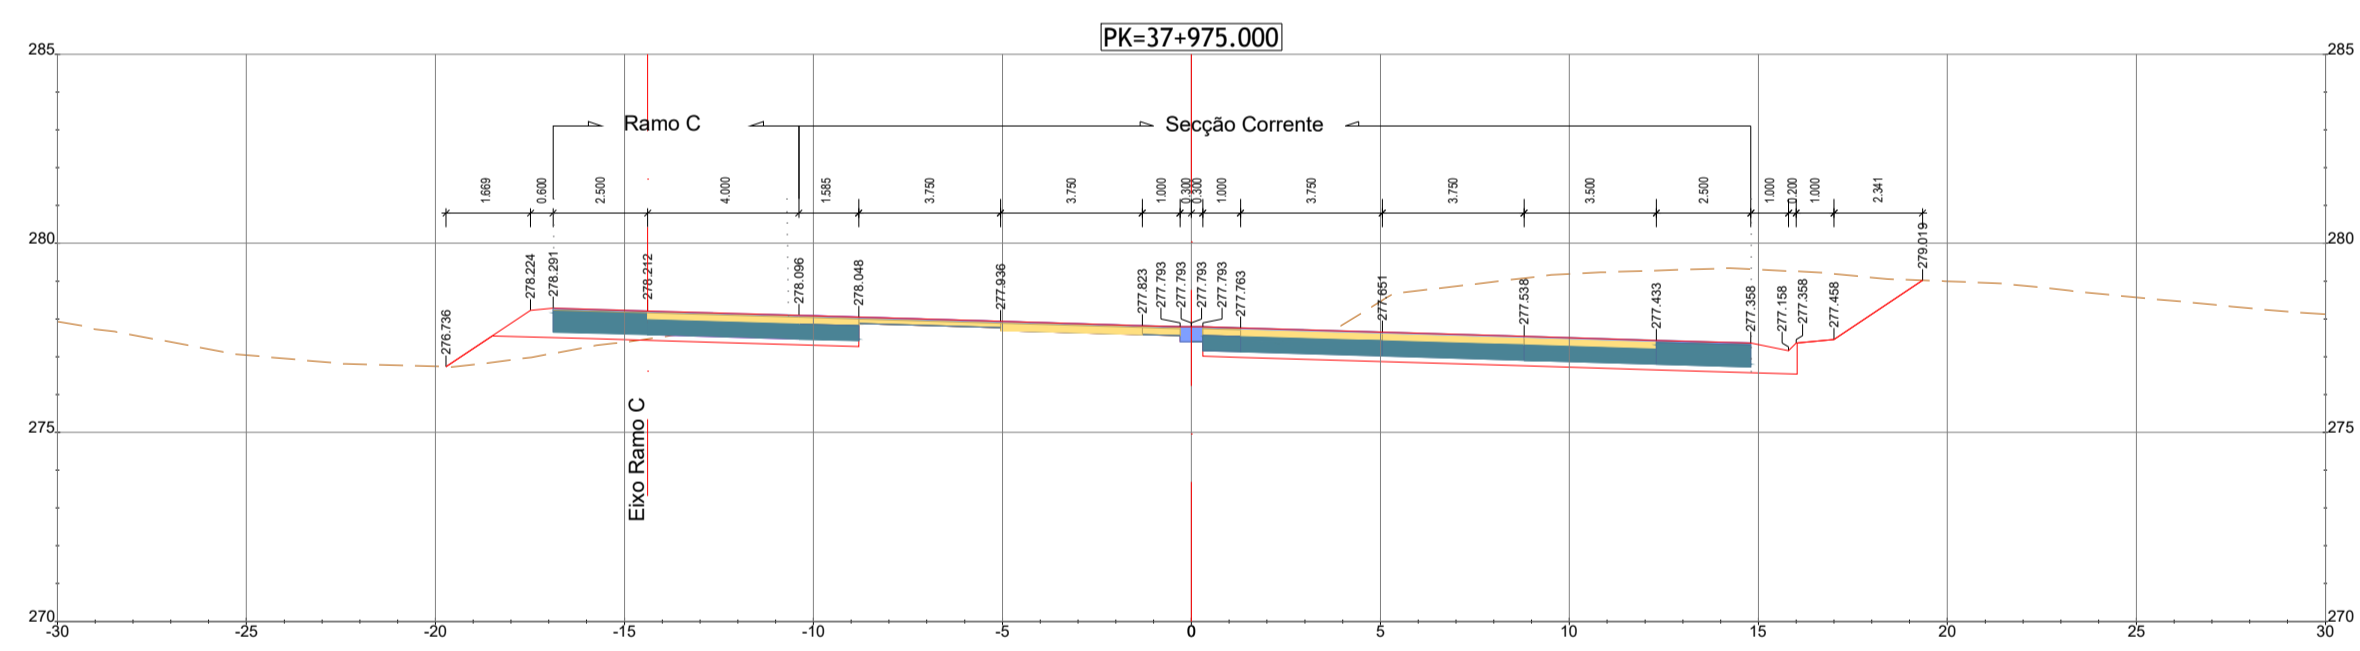

PROJETO Nº		PROJETO		COORDENAÇÃO		ESCALA	
RVGR		CARLA CORREIA		PEDRO REIS		1:200	
DATA		DESENHOU		VISTO		ESCALA GRÁFICA	
		JOÃO SERRANO				0 2 4 8	
ALTERAÇÃO		DESCRIÇÃO DA ALTERAÇÃO		DATA		DESENHOU	
R01		REFORMULAÇÃO DO N.º 6		ABRIL 2024		JS	
						PR	
						VERIFICOU	

PROJETO Nº		PROJETO		COORDENAÇÃO		ESCALA	
RVGR		CARLA CORREIA		PEDRO REIS		1:200	
DATA		DESENHOU		VISTO		ESCALA GRÁFICA	
		JOÃO SERRANO				0 2 4 8	

PROJETO
IP8 (A26) - LIGAÇÃO ENTRE SINES E A A2
LANÇO IP8 ENTRE RONÇÃO E GRÂNDOLA
AUMENTO DE CAPACIDADE

INFRAESTRUTURAS VIÁRIAS
PROJETO DE EXECUÇÃO
TRAÇADO
PERFIS TRANSVERSAIS
Km 37+950 ao Km 38+075