



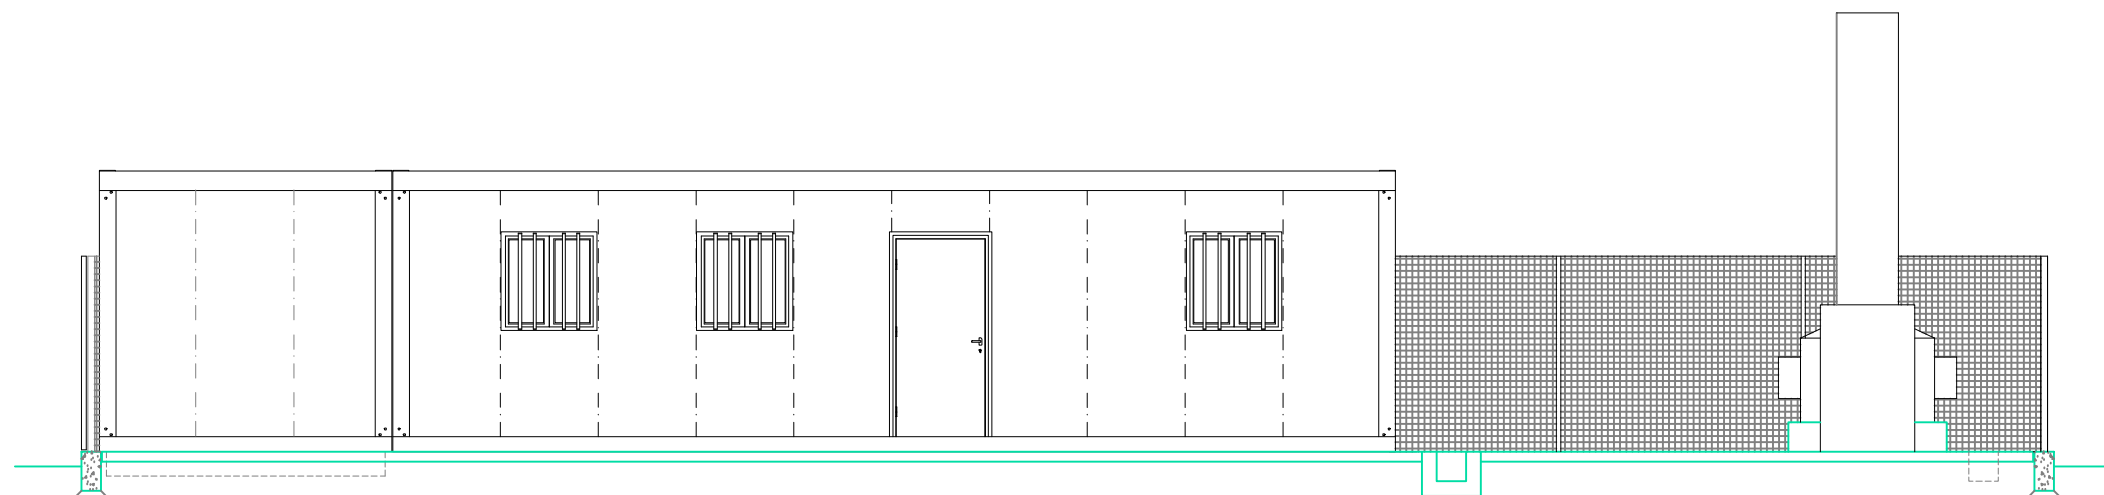

Corte 1-1
Escala 1:50

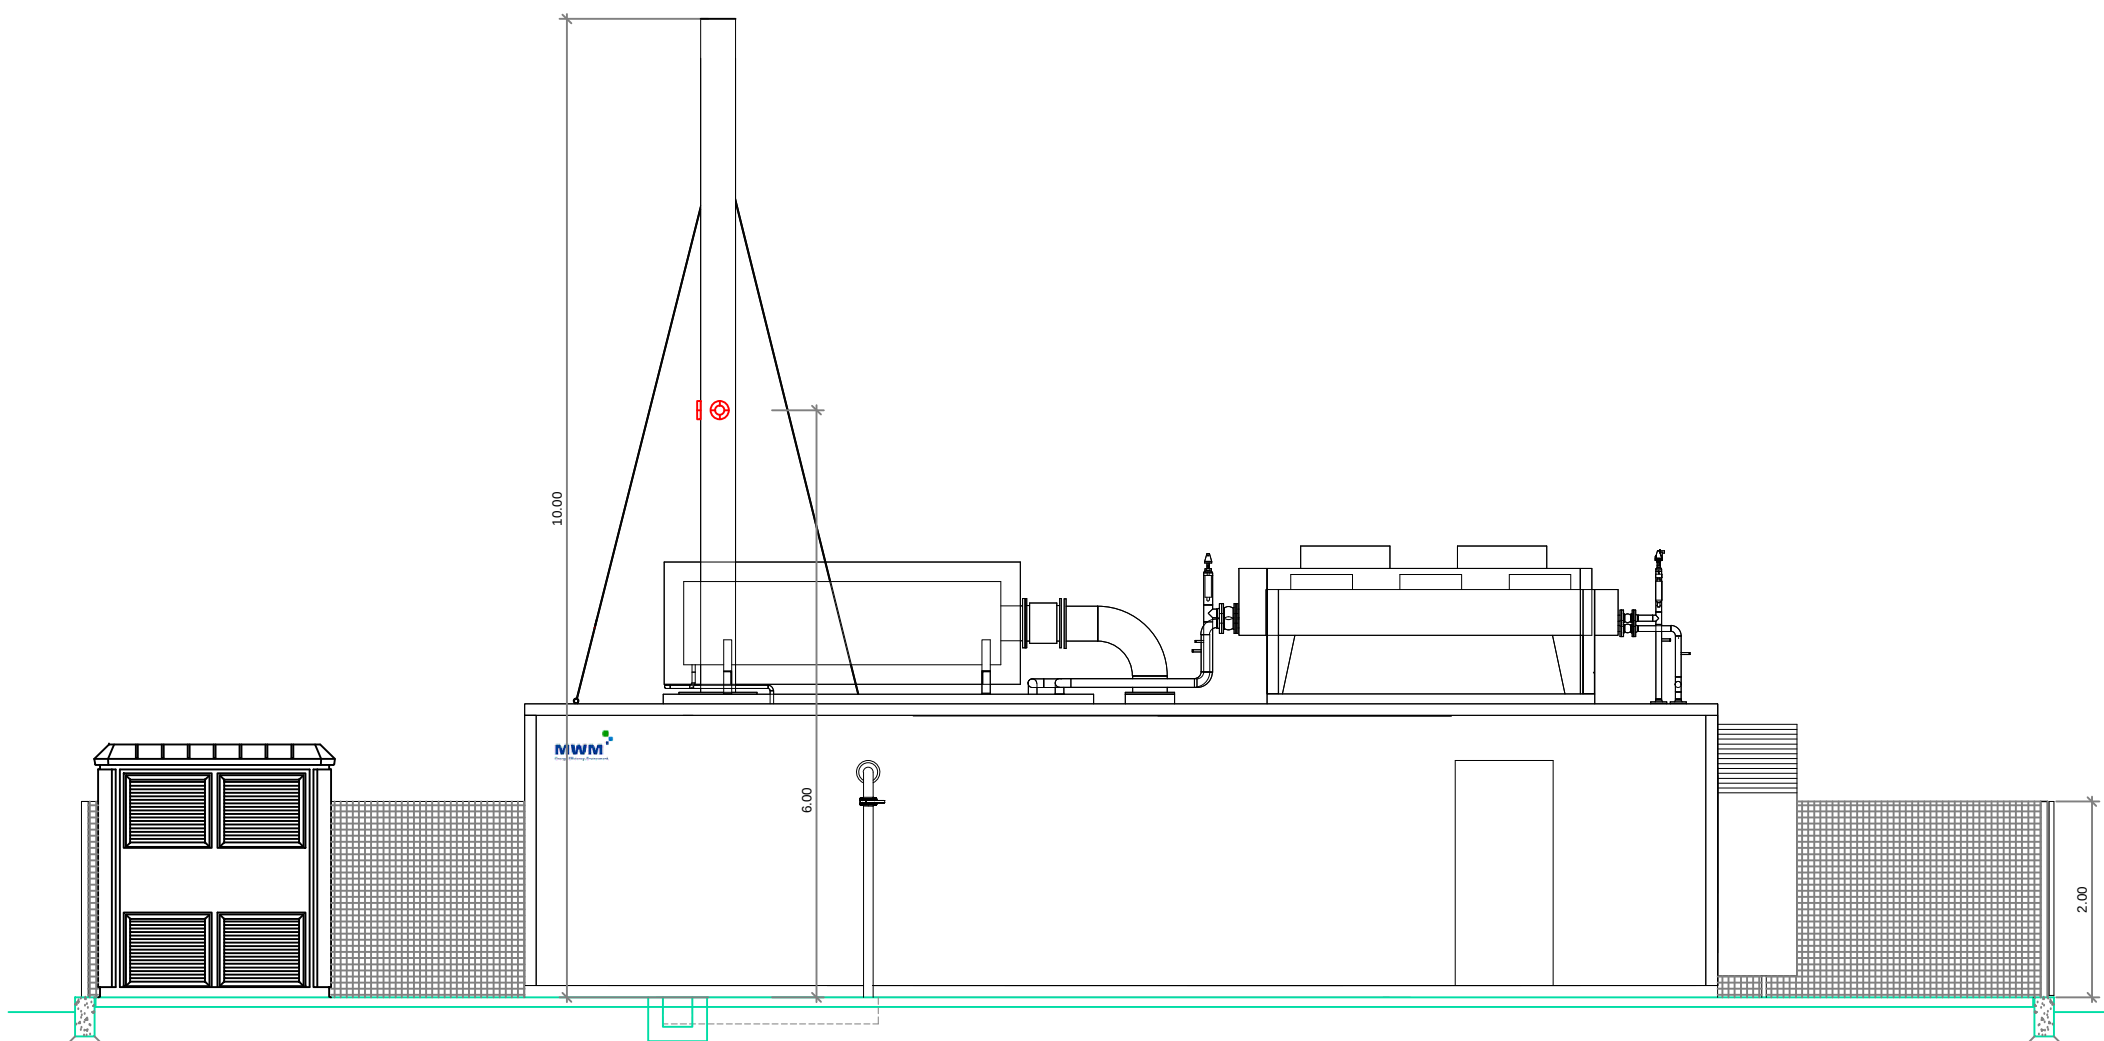

Corte 2-2
Escala 1:50

Rev.	Data	Descrição

Requerente		COORDENAÇÃO		DISCIPLINAR	
Projeto: VALORIZAÇÃO ENERGÉTICA BIOGAS		Coordenador: []		Disciplinador: []	
Local: ATERRO SANITÁRIO DE BOTICAS		Coordenador: []		Disciplinador: []	
Especialidade: Arquitectura		Coordenador: []		Disciplinador: []	
Data: Setembro 2013		Fase: Execução		Escala: 1/50	
Título: Alçados		Coordenador: []		Disciplinador: []	
Nº de Desenho: 497		Fase: E		Nº de Desenho: 01 01 03 01 R-00	