CÂMARA MUNICIPAL DE
ARRUDA DOS VINHOS
Deferido em Despacho
De XXX/XX/XXX
O CHEFE DA D.A.F.

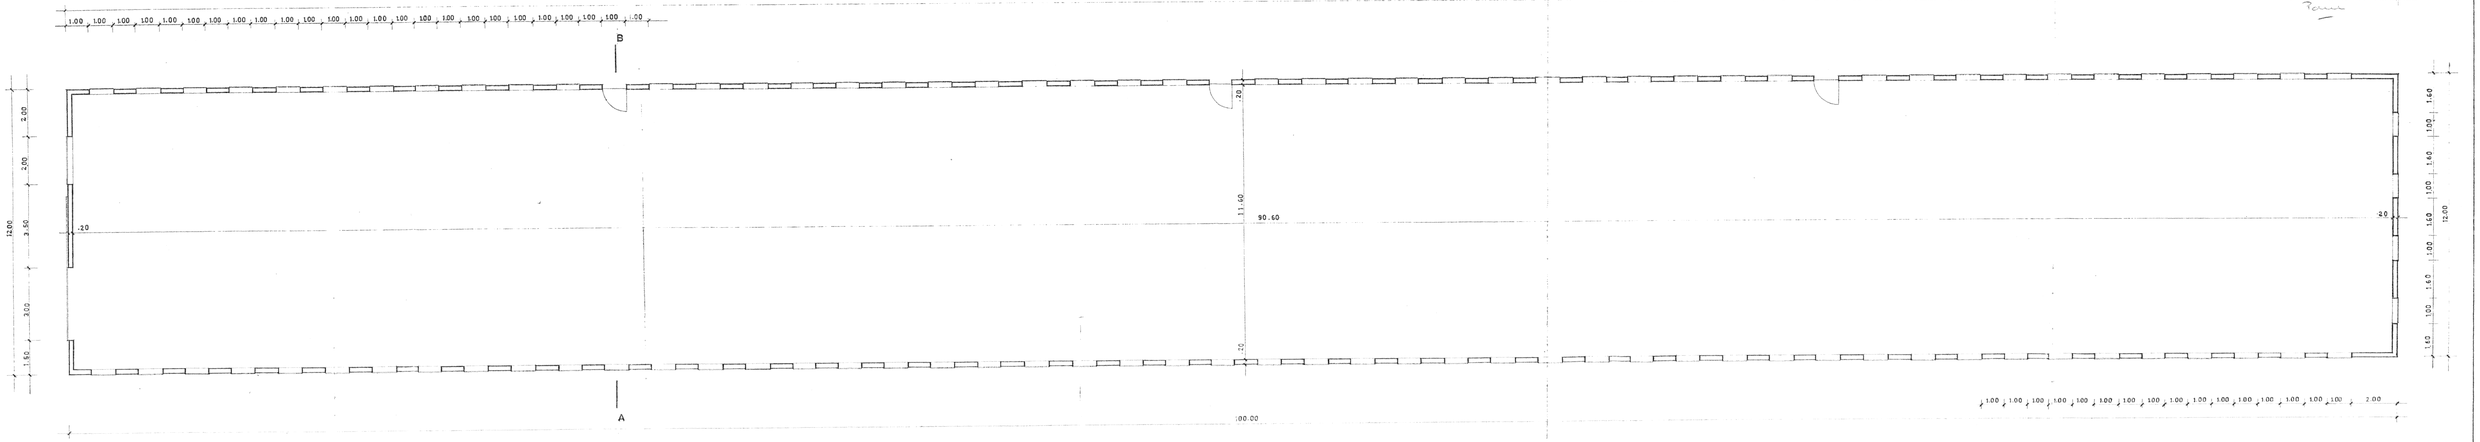

PLANTA

PROJ.	Requerente: FRANCISCO BIRAS GREGÓRIO FRANCISCO	Engº J.A.Costa Ferreira
DES.		Escritório: Telef. 24055
VERIF.	Local: TESOUREIRA ARRANHÓ	R. ALVES REDOL 10-1º E.
APRO.		2600 VILA FRANCA DE XIRA
Proc. nº	PROJECTO DE ARQUITECTURA	O Técnico Proc. nº
Ref. nº		
escalas 1:100		Engº Civil
DATA / /		