


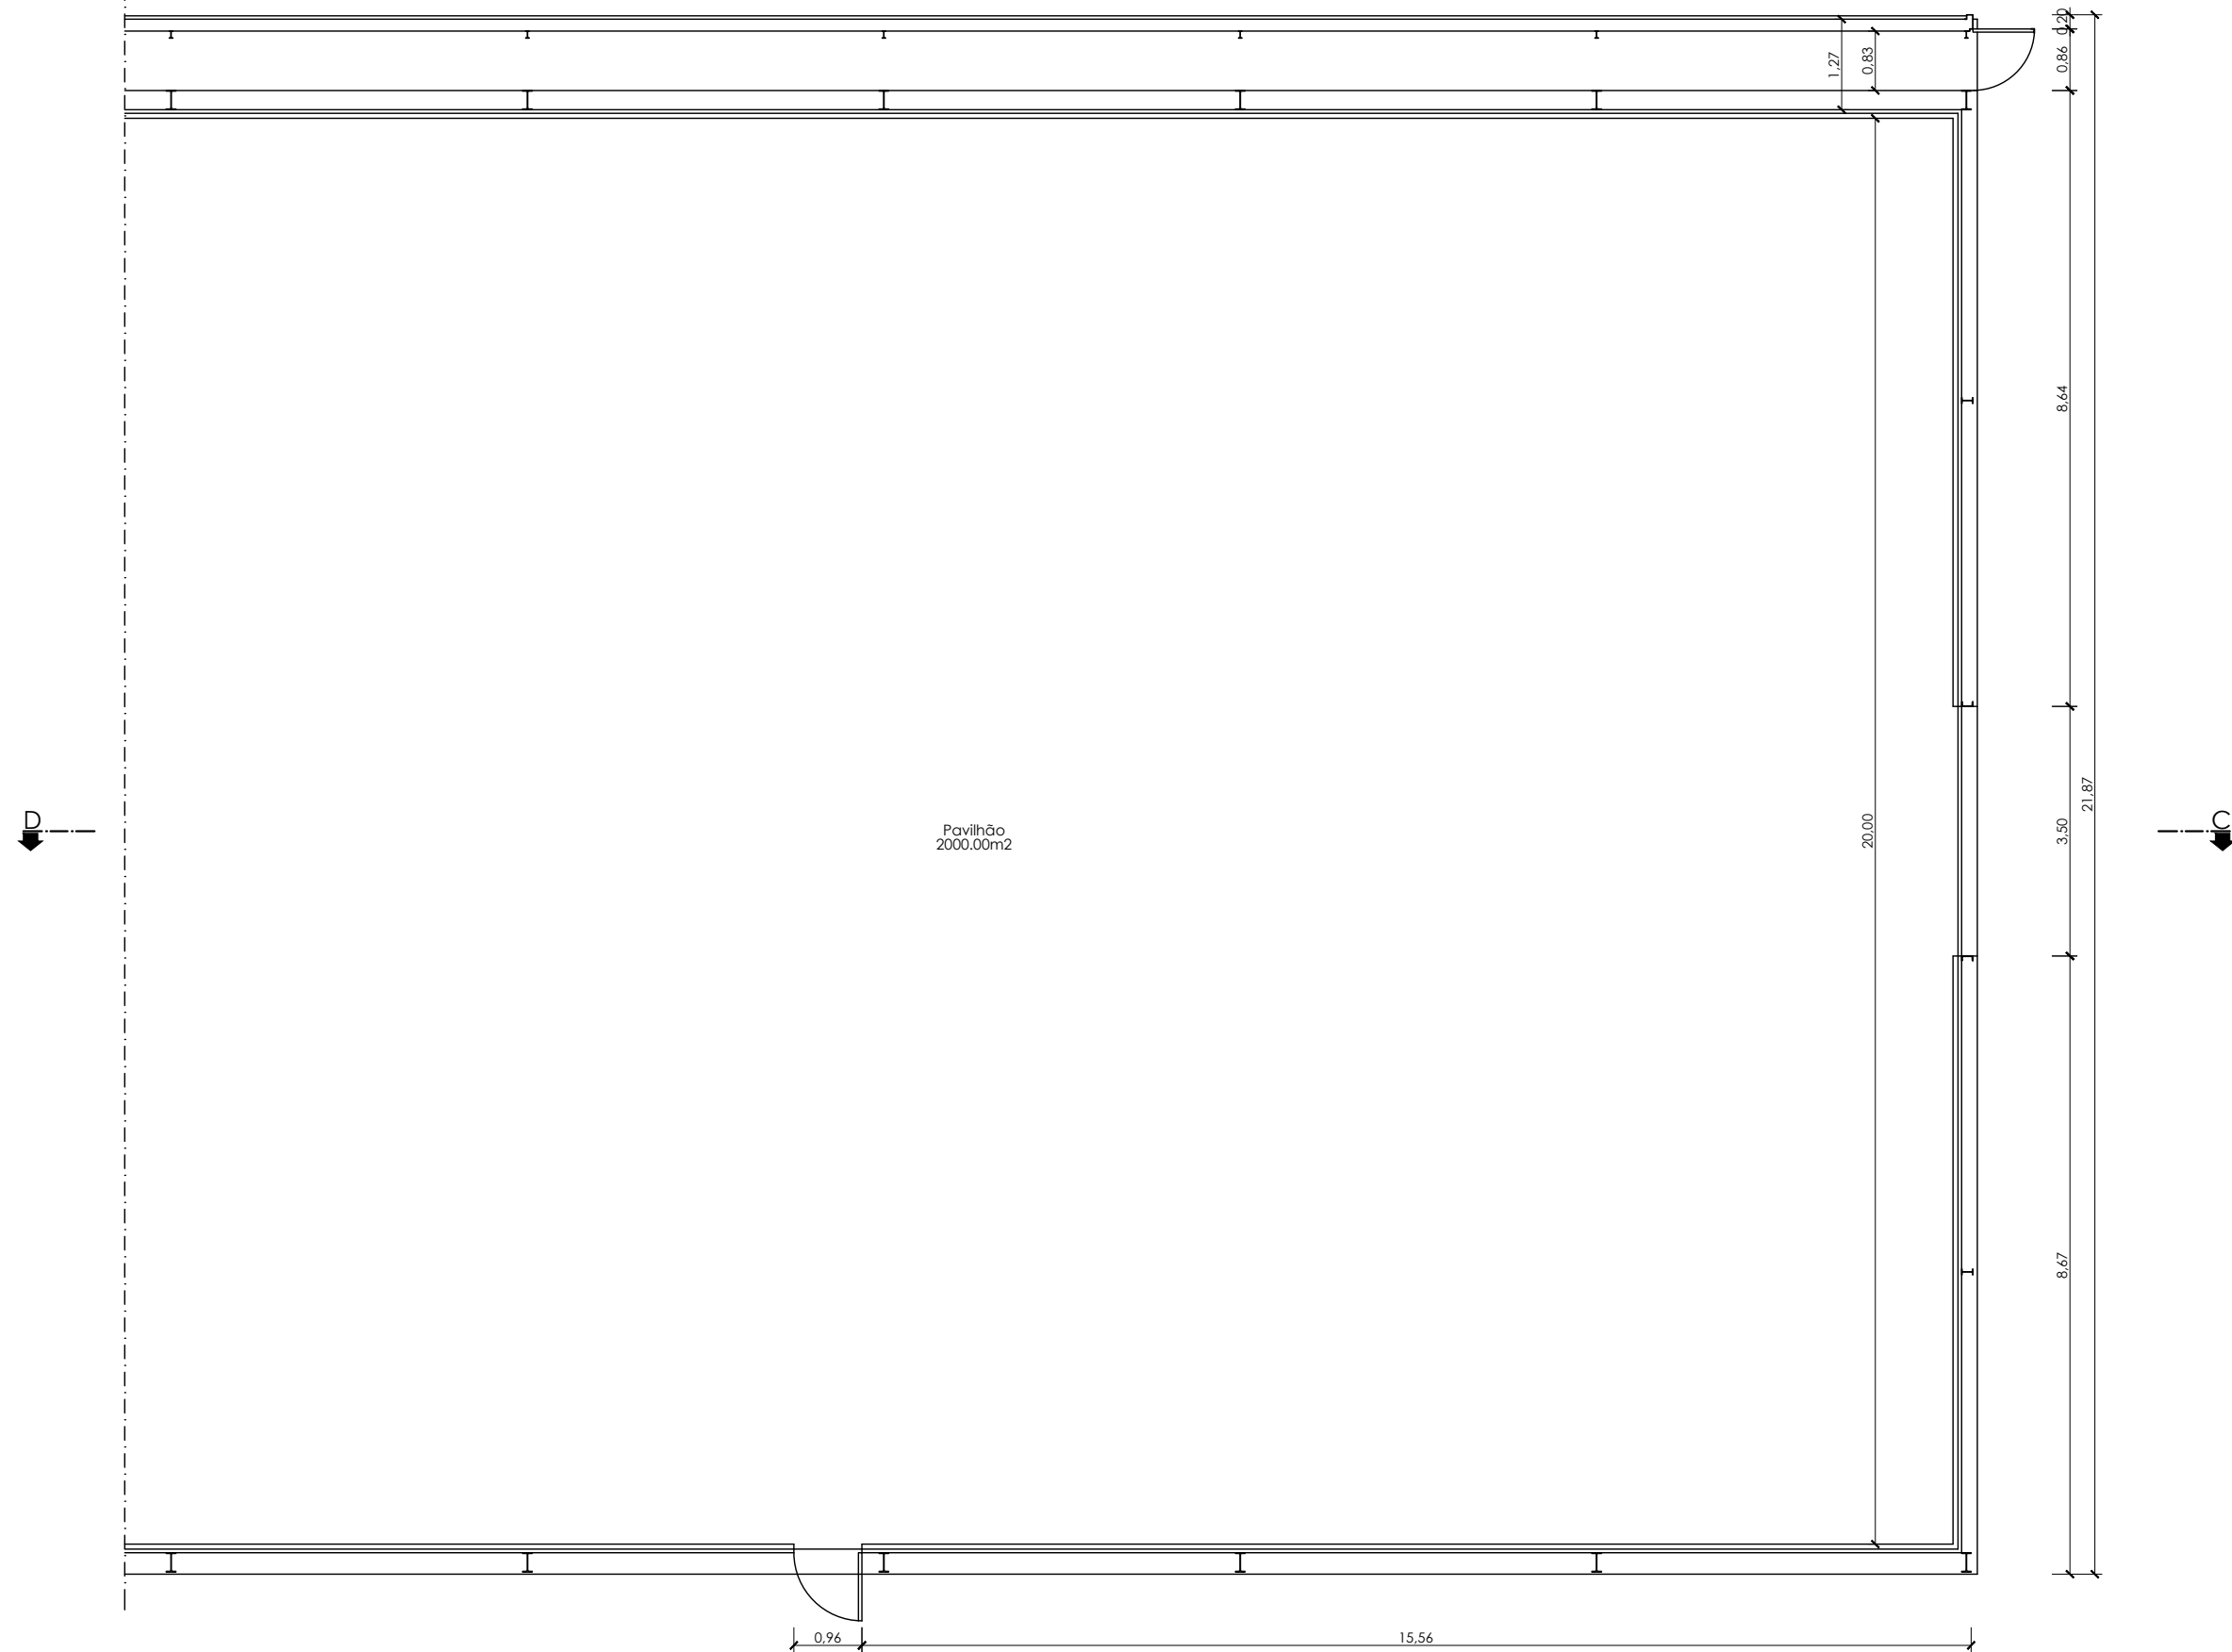

Planta do rés-do-chão



AGS

AGS - ARQUITECTURA E ENGENHARIA

RUA ALEXANDRE HERCULANO Nº 8
PENALVA DO CASTELO

TELEF.: 232.641.694
FAX: 232.641.694
Telef.: 965.090.052

REQUERENTE	AVI PL, LDA			
LOCAL	Pinheiro de Lafões - Oliveira de Frades			DES. Nº 07
PROJECTO	Construção de aviário			
DESIGNAÇÃO	Planta do rés-do-chão		Arquitectura	
DESENHO	TÉCNICO		ESCALA:	DATA: Maio 2017
			1/100	REF.: