

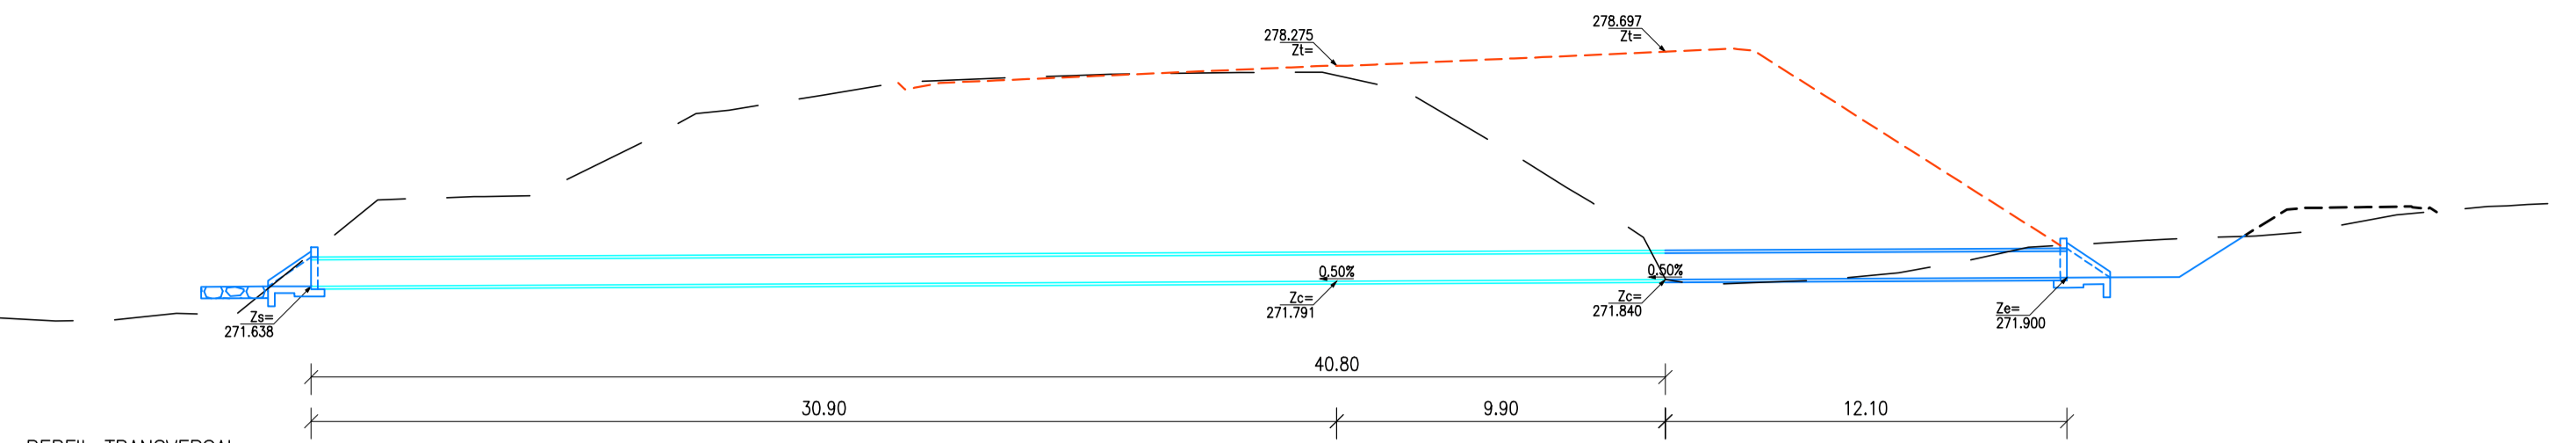



PASSAGEM HIDRÁULICA: PH 30.04

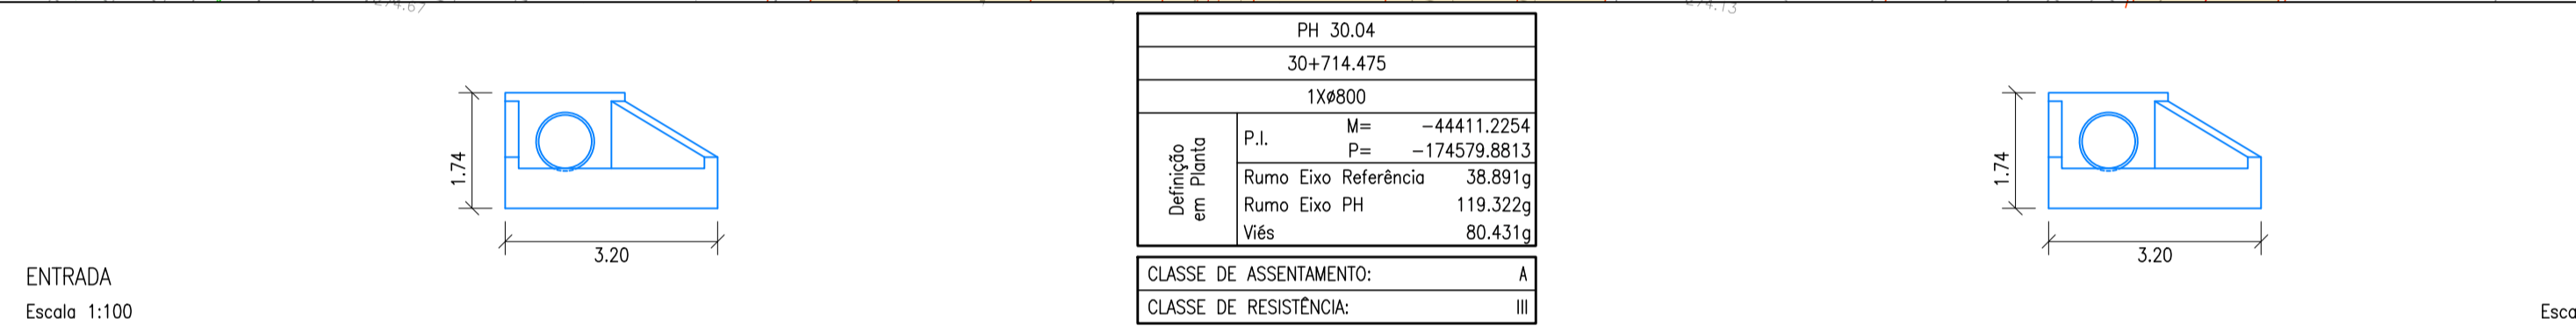



PERFIL TRANSVERSAL
Escala 1:200

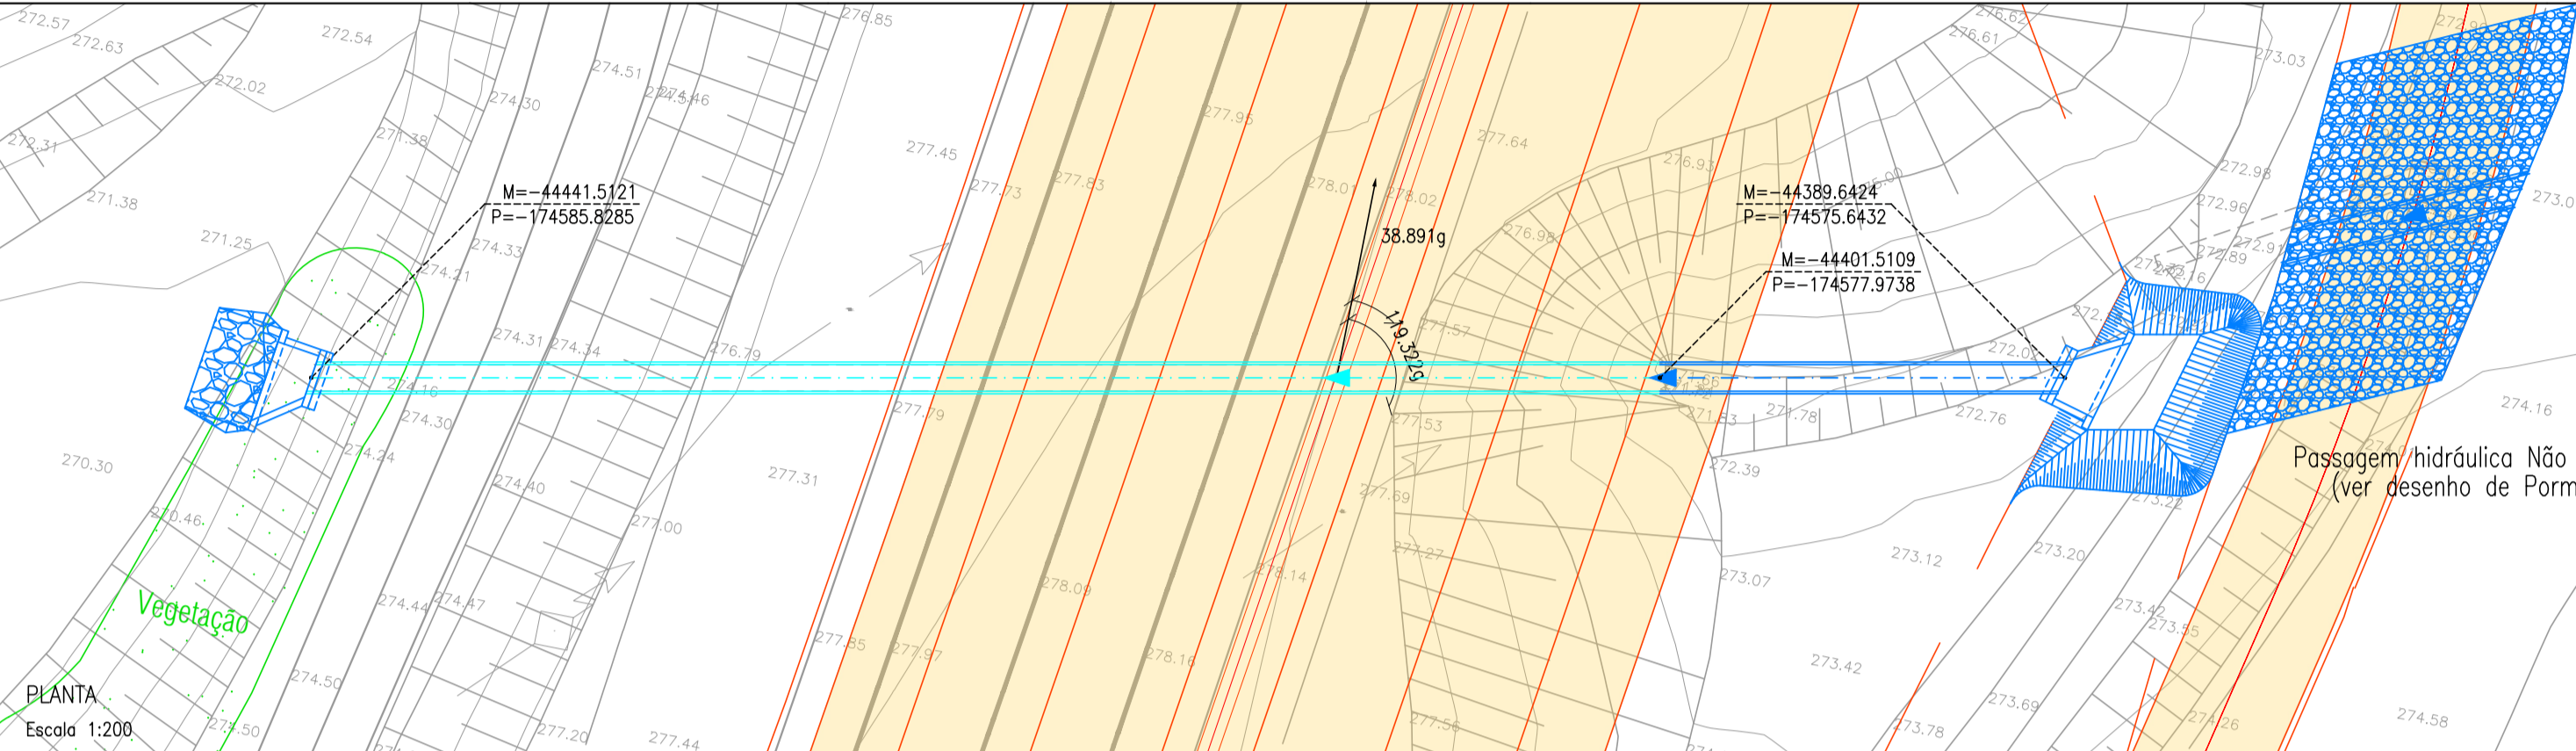


PASSAGEM HIDRÁULICA: PH 30.05

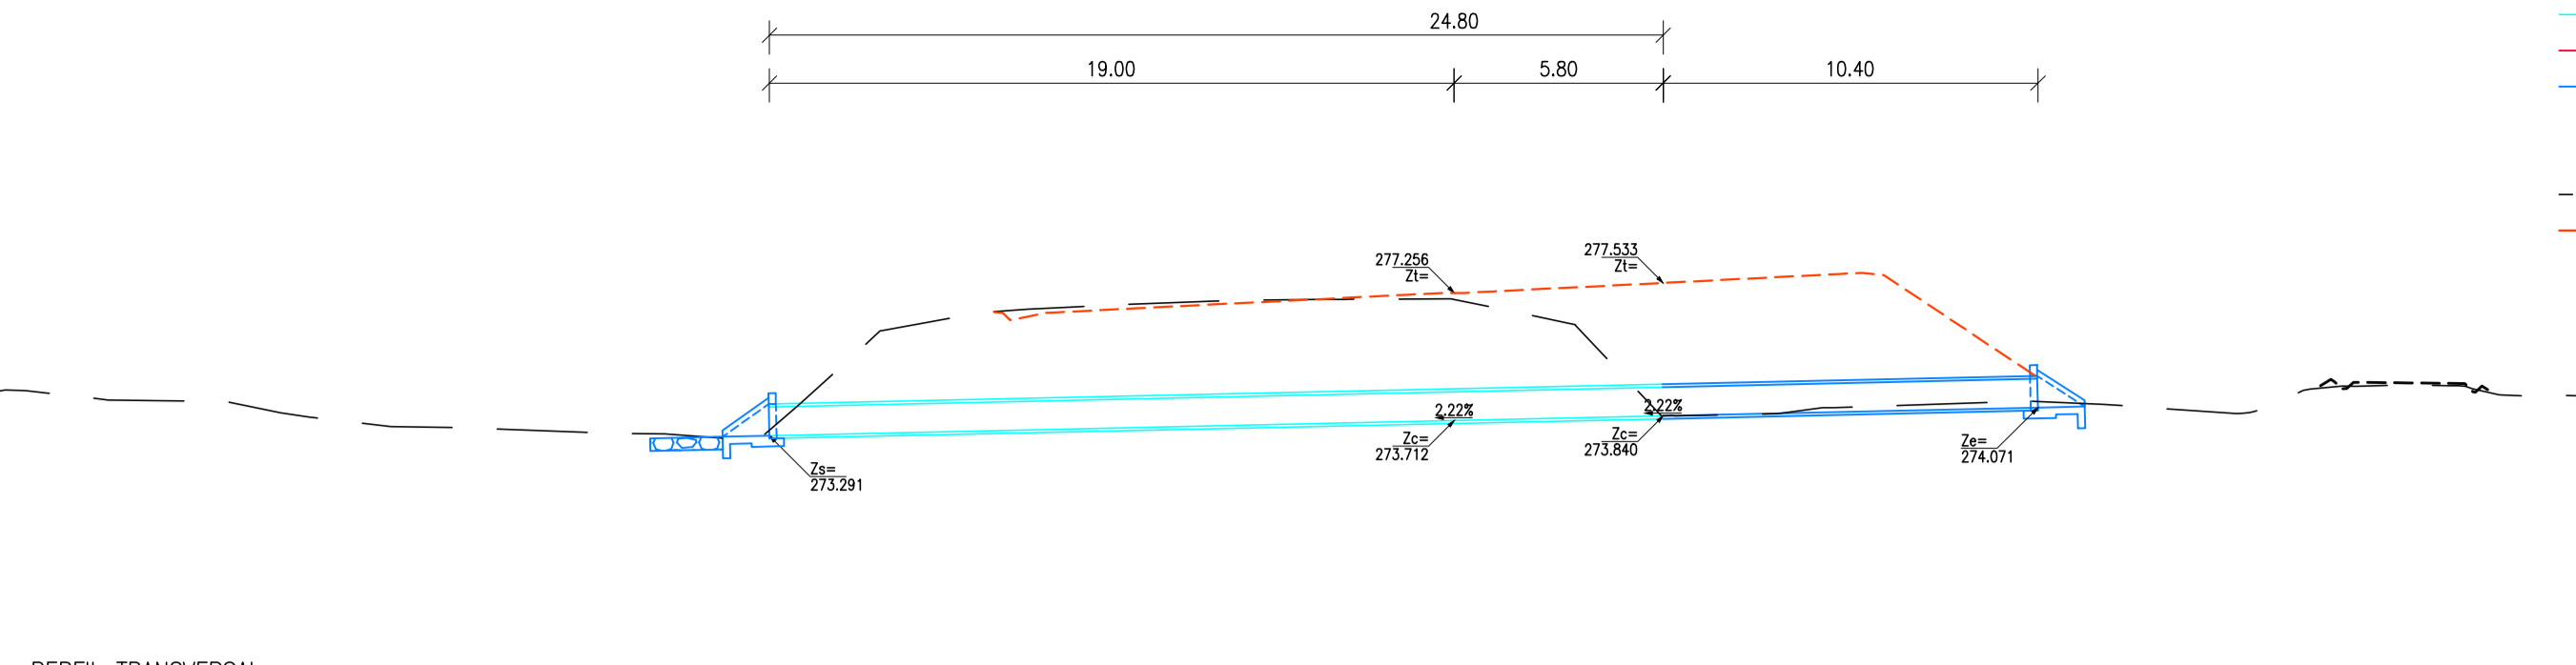



PERFIL TRANSVERSAL
Escala 1:200

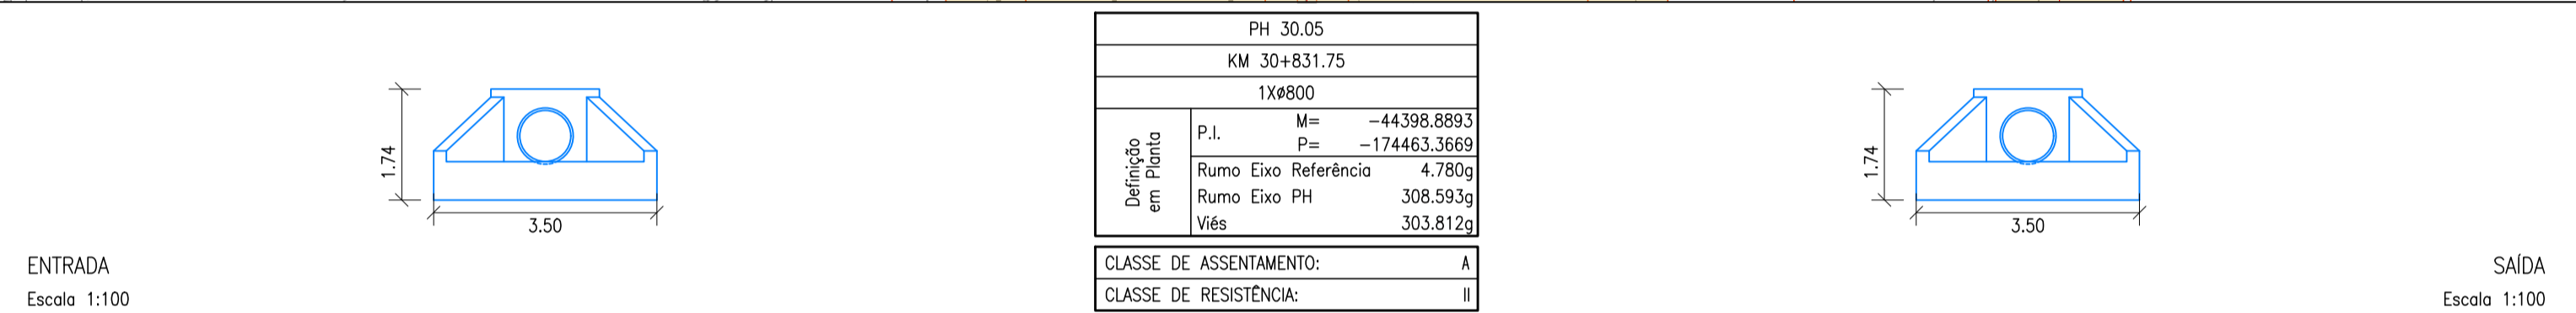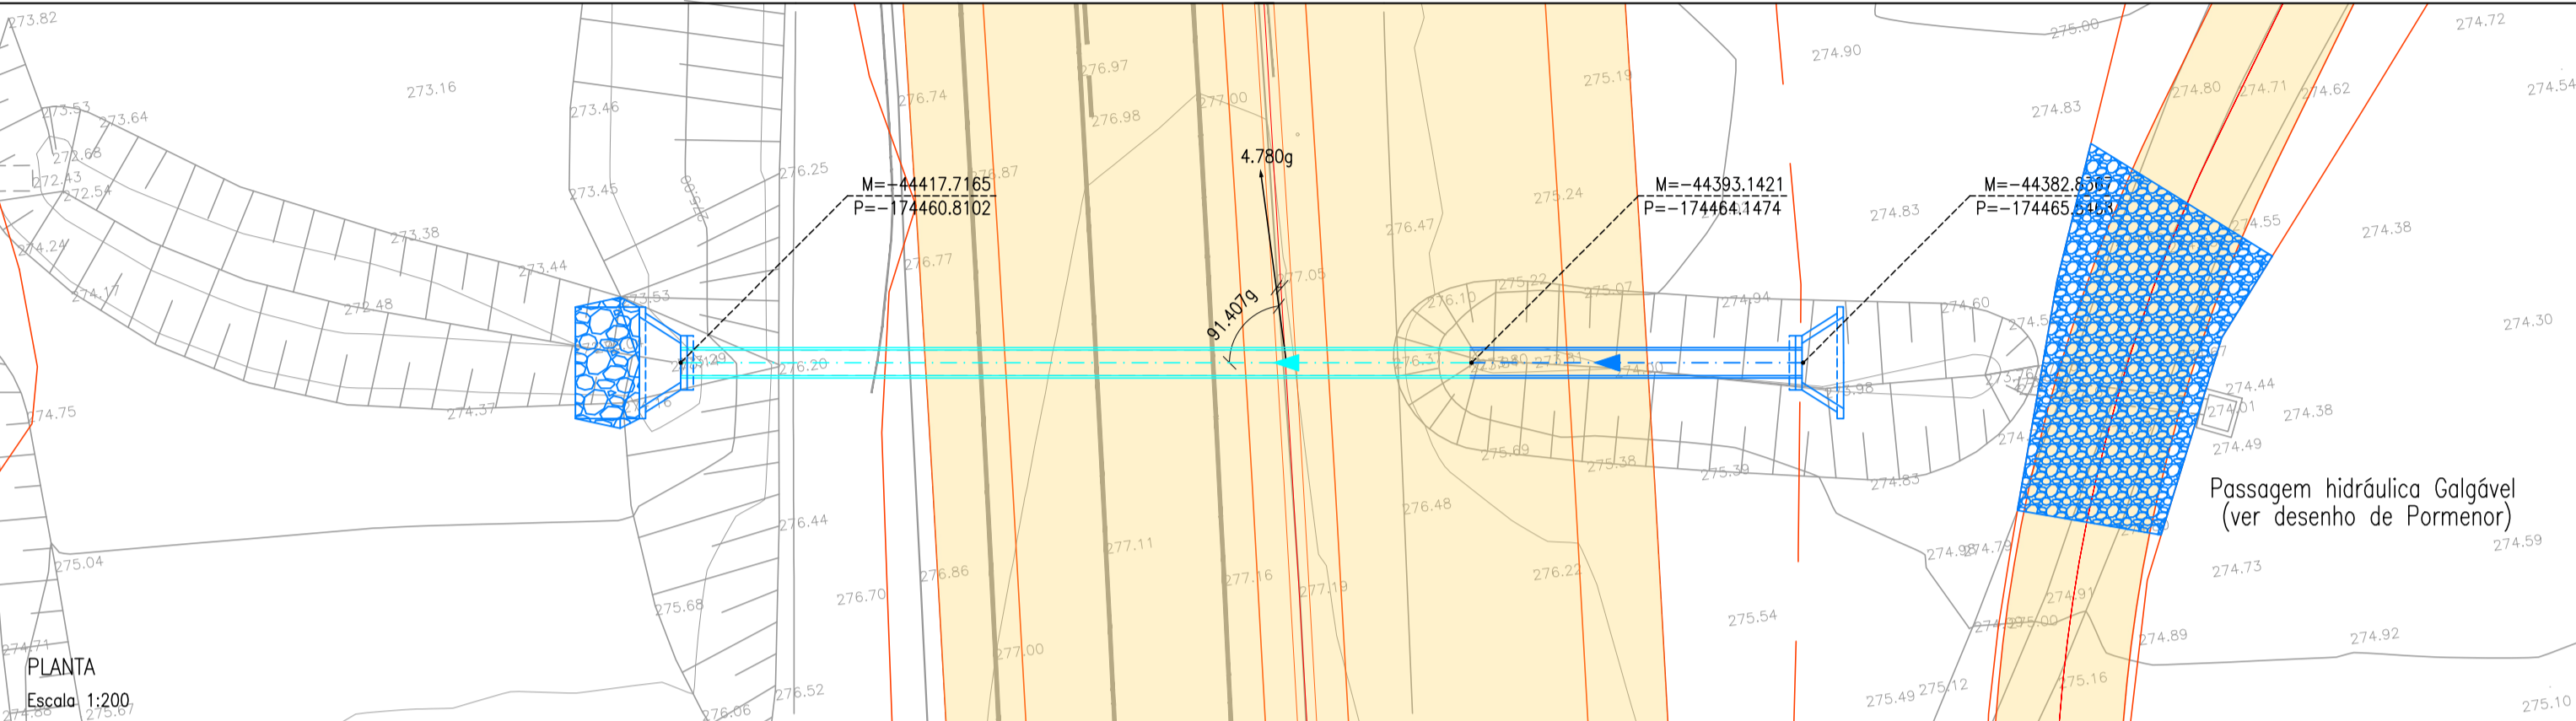


PASSAGEM HIDRÁULICA: PH 31.01

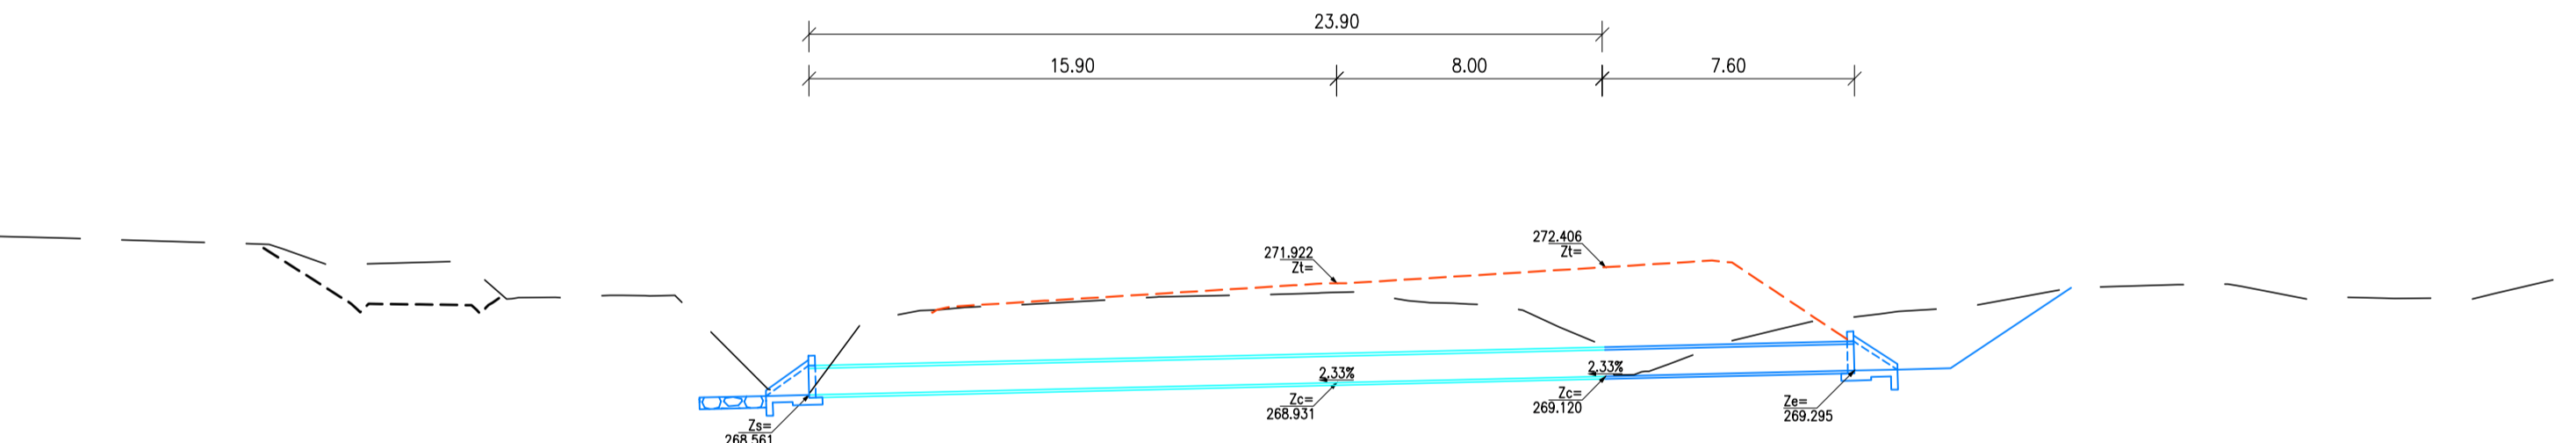

PERFIL TRANSVERSAL
Escala 1:200

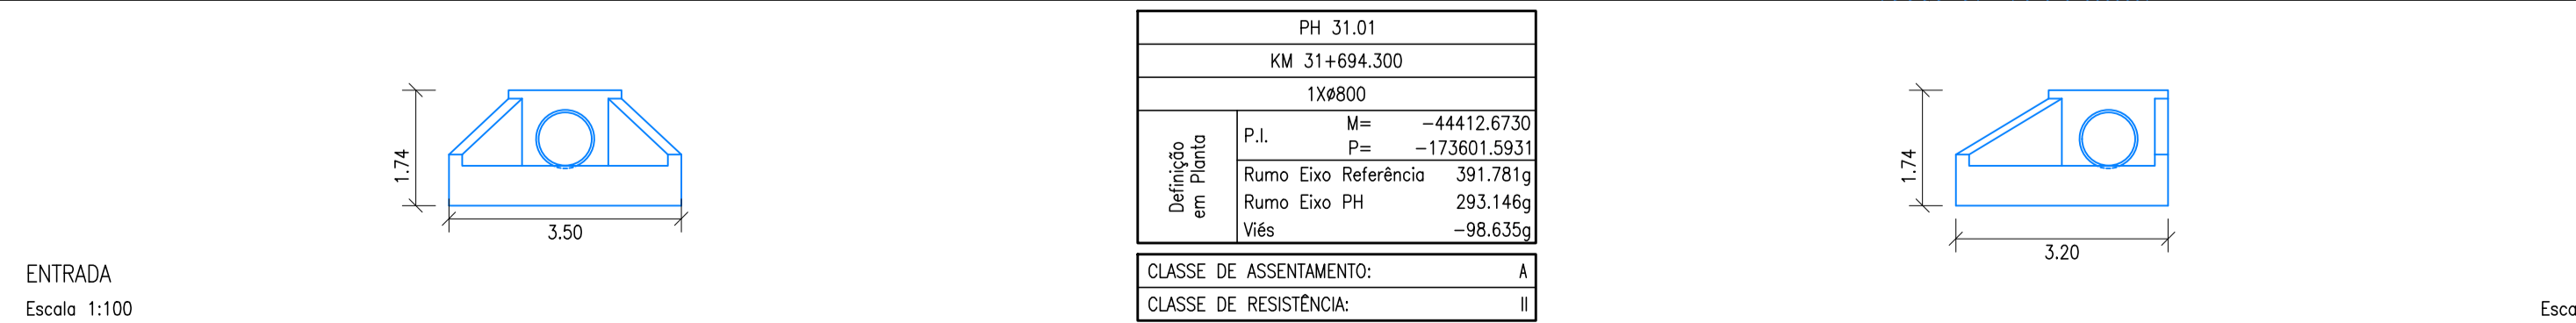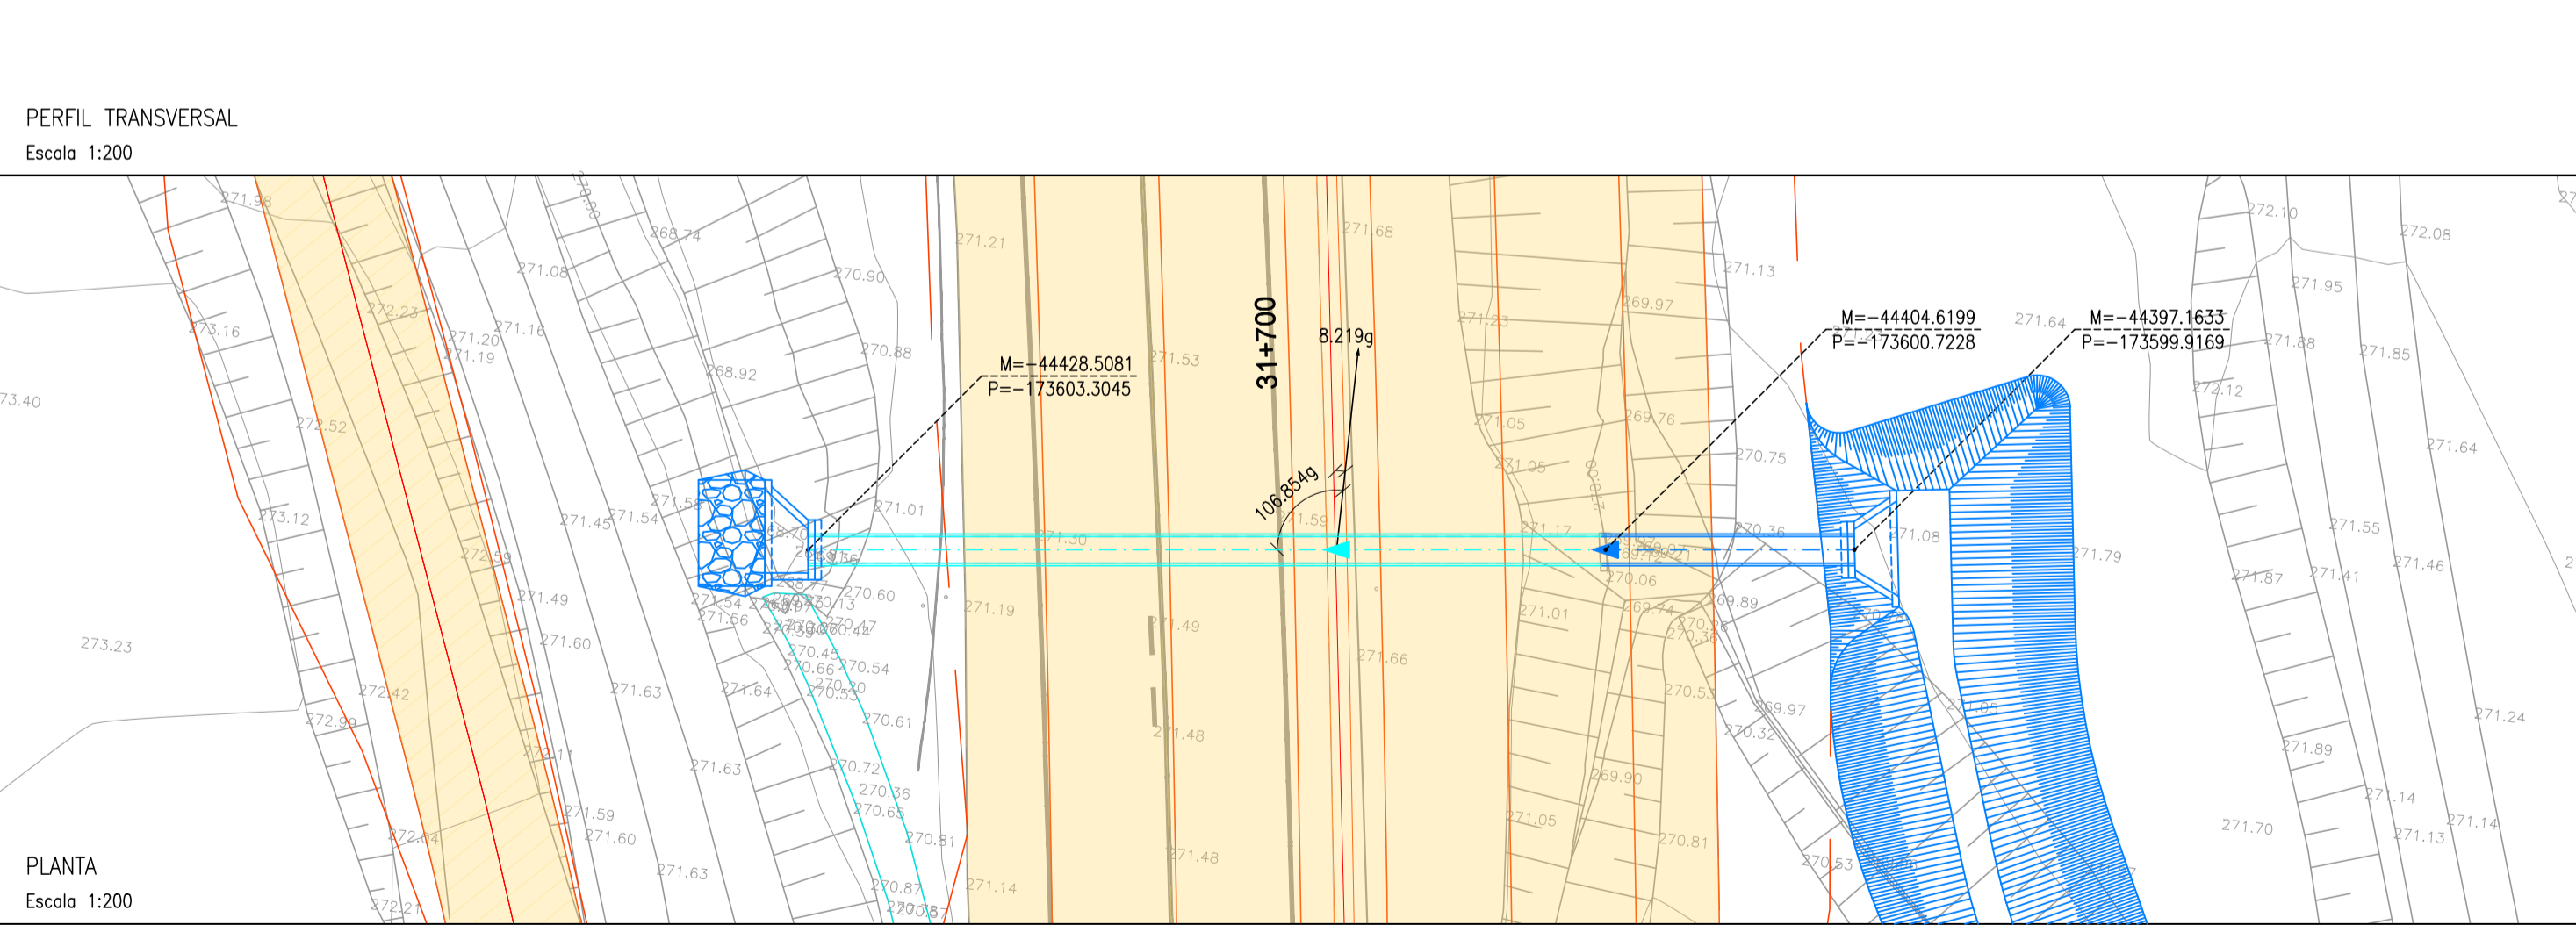

PASSAGEM HIDRÁULICA: PH 31.02

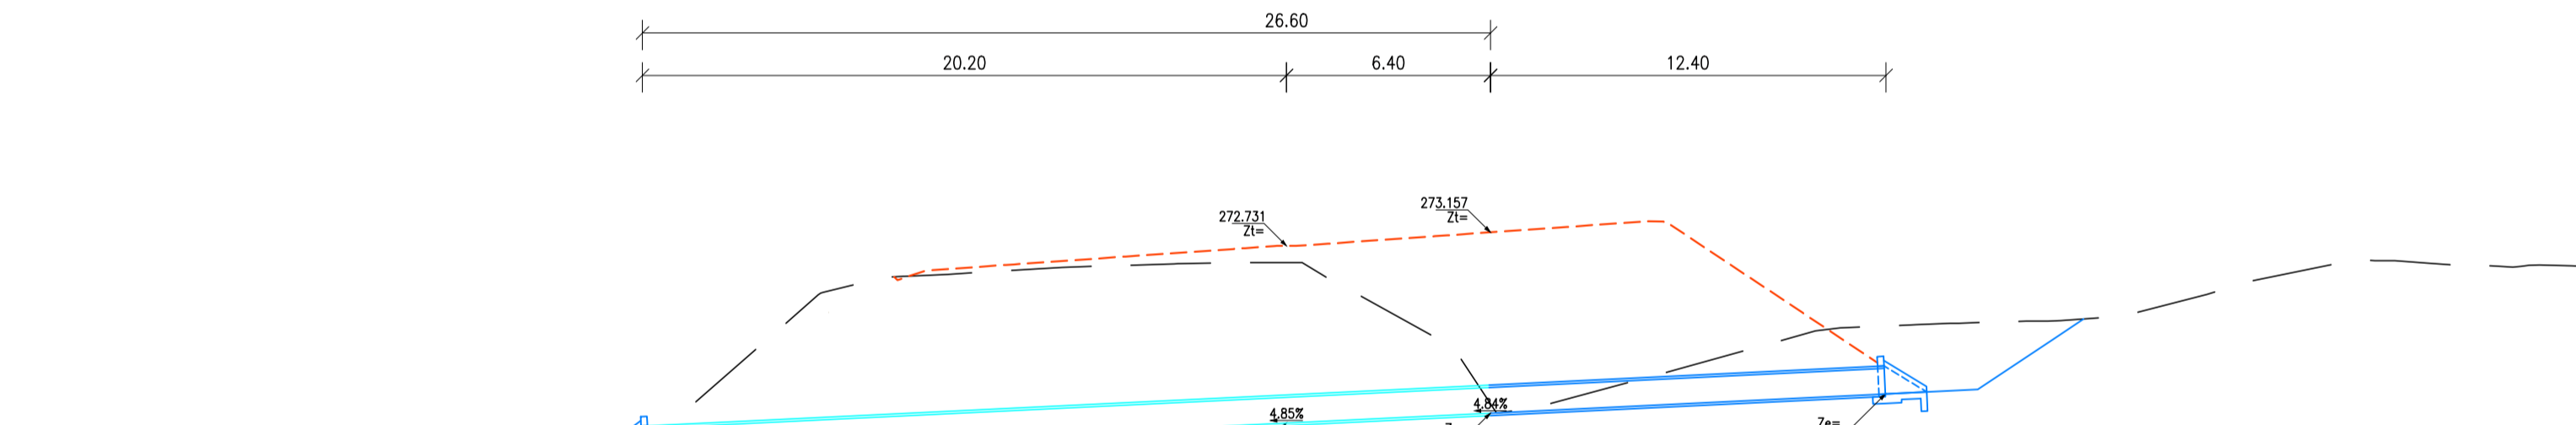

PERFIL TRANSVERSAL
Escala 1:200

