


PLANTA DE FUNDAÇÕES  
ESC.=1:200

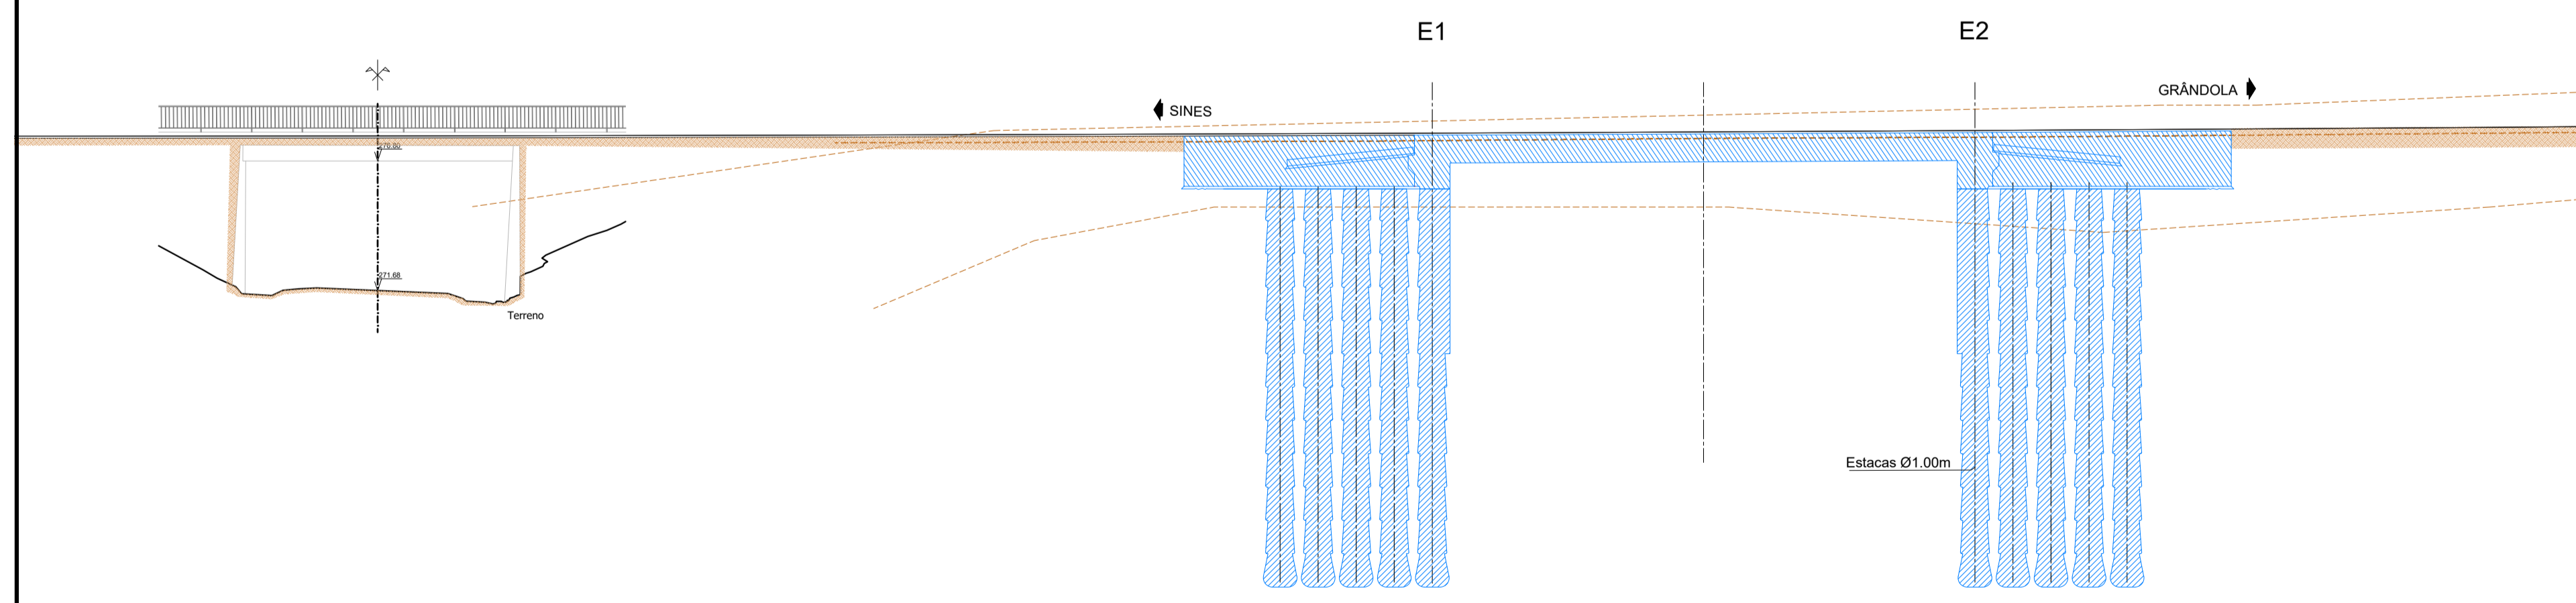

CORTE A-A  
ESC.=1:200

FASE 6

FASEAMENTO DOS TRABALHOS

- Conclusão da execução das vigas de estribo, tabuleiro e lajes de transição.

LEGENDA:

- ESTRUTURA A DEMOLIR
- ESTRUTURA A CONSTRUIR
- ESTRUTURA A MANTER

Notas:		As eventuais referências a marcas de materiais, produtos ou equipamentos identificados em todas as peças de procedimento escritas ou desenhadas, são apresentadas a título meramente indicativo do nível de qualidade pretendido, devendo entender-se como associado ao termo "do tipo ou equivalente".	
01	Revisão geral	24-04-2024	JPB DMM
ALTERAÇÃO	DESCRIÇÃO DA ALTERAÇÃO	DATA	DESENHO VERIFICOU

PROJETO Nº	PROJETO	COORDENAÇÃO	ESCALA
RVGR	DINIS MELRO	EMÍLIA GONÇALVES	1:200
DATA	DESENHO	VISTO	ESCALA GRÁFICA ESC. 1:200
DEZEMBRO 2023	LARA BALEIRO	FILIPE VASQUES	0 2 4 8m

PROJETO  
IP8 (A26) - LIGAÇÃO ENTRE SINES E A2  
LANÇO IP8 ENTRE RONÇÃO E GRÂNDOLA  
AUMENTO DE CAPACIDADE

DESIGNAÇÃO  
OBRAS DE ARTE CORRENTES  
PROJETO DE EXECUÇÃO  
PI 38-01  
FASEAMENTO CONSTRUTIVO  
FASE 6

DESENHO Nº	RVGR-PE-T2-P65- 17-R01
SUBSTITUI	
SUBSTITUIDO	
FORMATO	A1 REDUZIDO A3