


PLANTA GERAL
Escala 1:500

CAMINHO DE ACESSO AO COROAMENTO

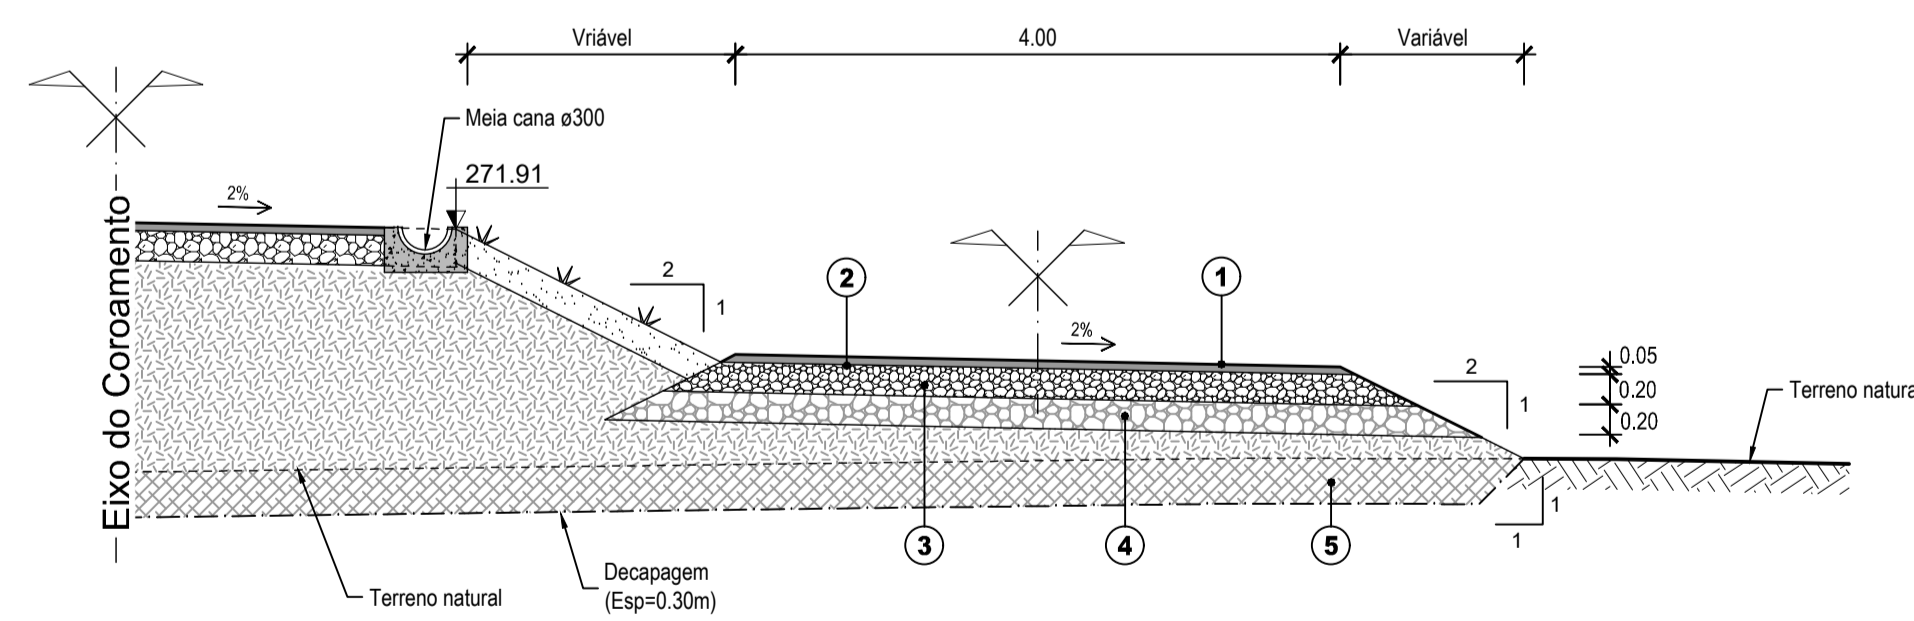

PERFIL TRANSVERSAL TIPO
Escala 1:50

LEGENDA:

- ① - Camada de desgaste em AC20 BIN 35/50 (MB) (espessura = 0.05m);
- ② - Rega de impregnação com emulsão betuminosa;
- ③ - Agregado britado de granulometria extensa (ABGE) compactado a 95% Proctor normal (espessura = 0.20m), em camada de base;
- ④ - Agregado britado de granulometria extensa (ABGE) compactado a 95% Proctor normal (espessura = 0.20m), em camada de sub-base;
- ⑤ - Solos de fundação compactados a 95% Proctor normal (CBR ≥ 5%).

1	Revisão geral	CP	SA	Junho, 2023
Revisão	Designação	Desenhou	Aprovou	Data
PROJECTO DE EXECUÇÃO				
Projecto	Desenho	Aprova	Data	
Rui Almeida	Pedro Andrade	Sofia Azevedo	Janeiro 2023	
Código do Ficheiro:	Contrato:	Escalas		
C871-RES-PE-007-R1	C871	1:50 e 1:500		

DGADR DIREÇÃO-GERAL DE AGRICULTURA E DESENVOLVIMENTO RURAL	
PROJECTO DE EXECUÇÃO DE INFRAESTRUTURAS DE REGADIO DO APROVEITAMENTO HIDROAGRÍCOLA DO CRATO	
RESERVATÓRIO CAMINHO DE ACESSO AO COROAMENTO PERFIL LONGITUDINAL E PERFIL TRANSVERSAL TIPO	
Desenho n.º	Revisão
007	1