


PLANTA DE FUNDAÇÕES
ESC=1:100

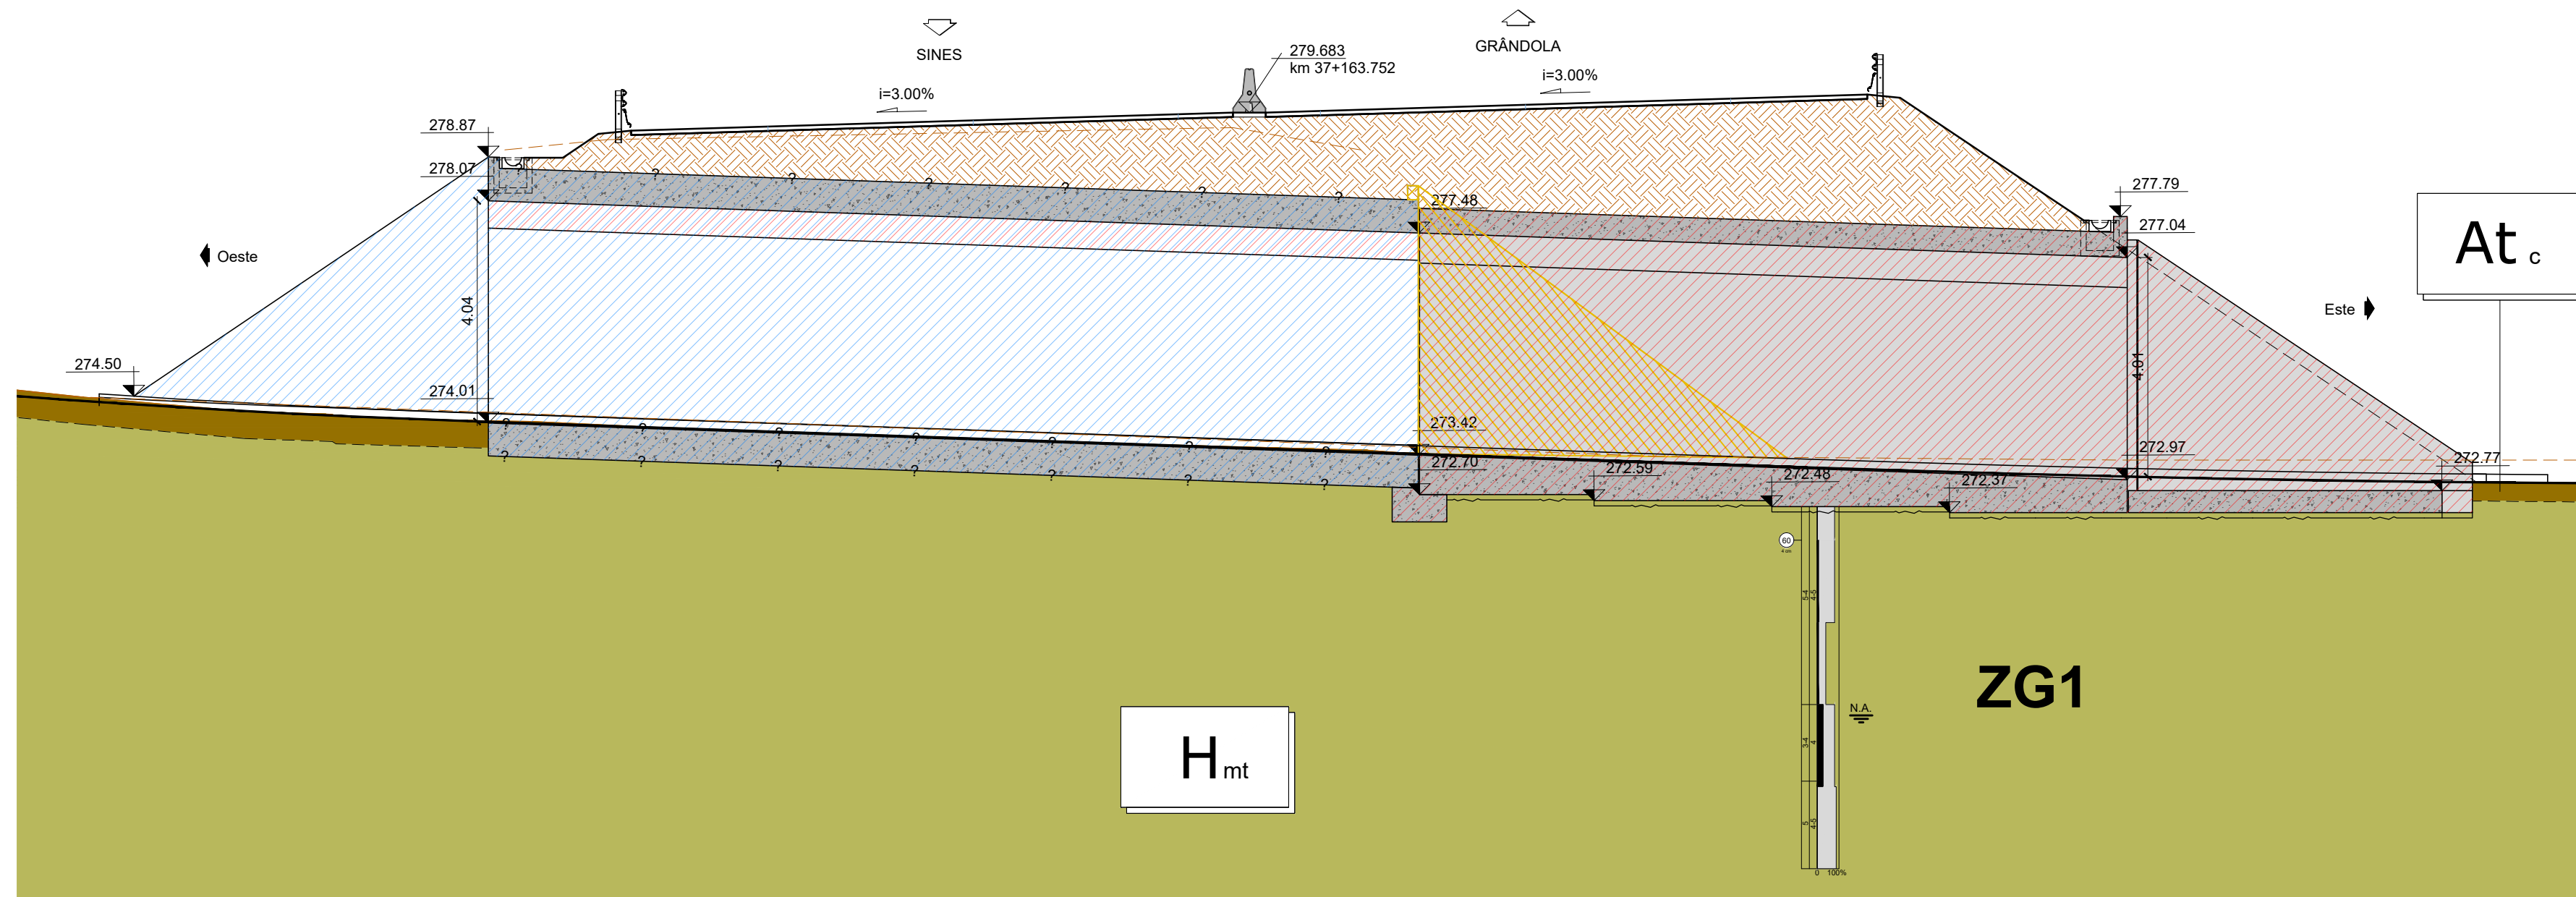

CORTE LONGITUDINAL A-A
ESC=1:100